


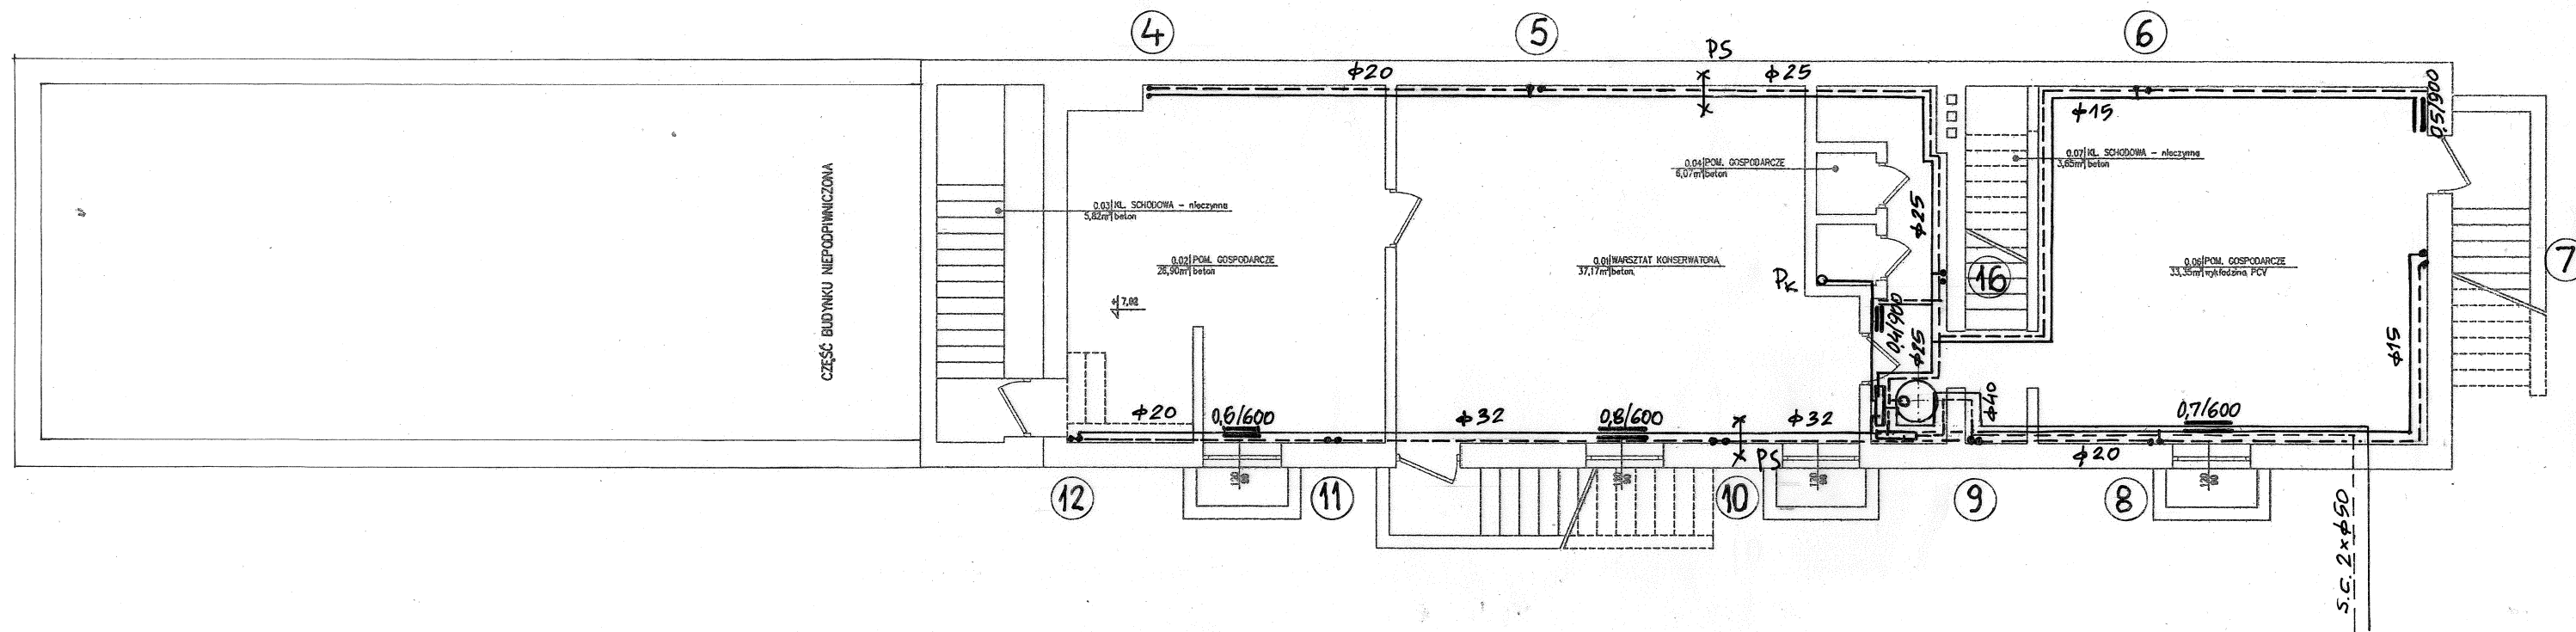


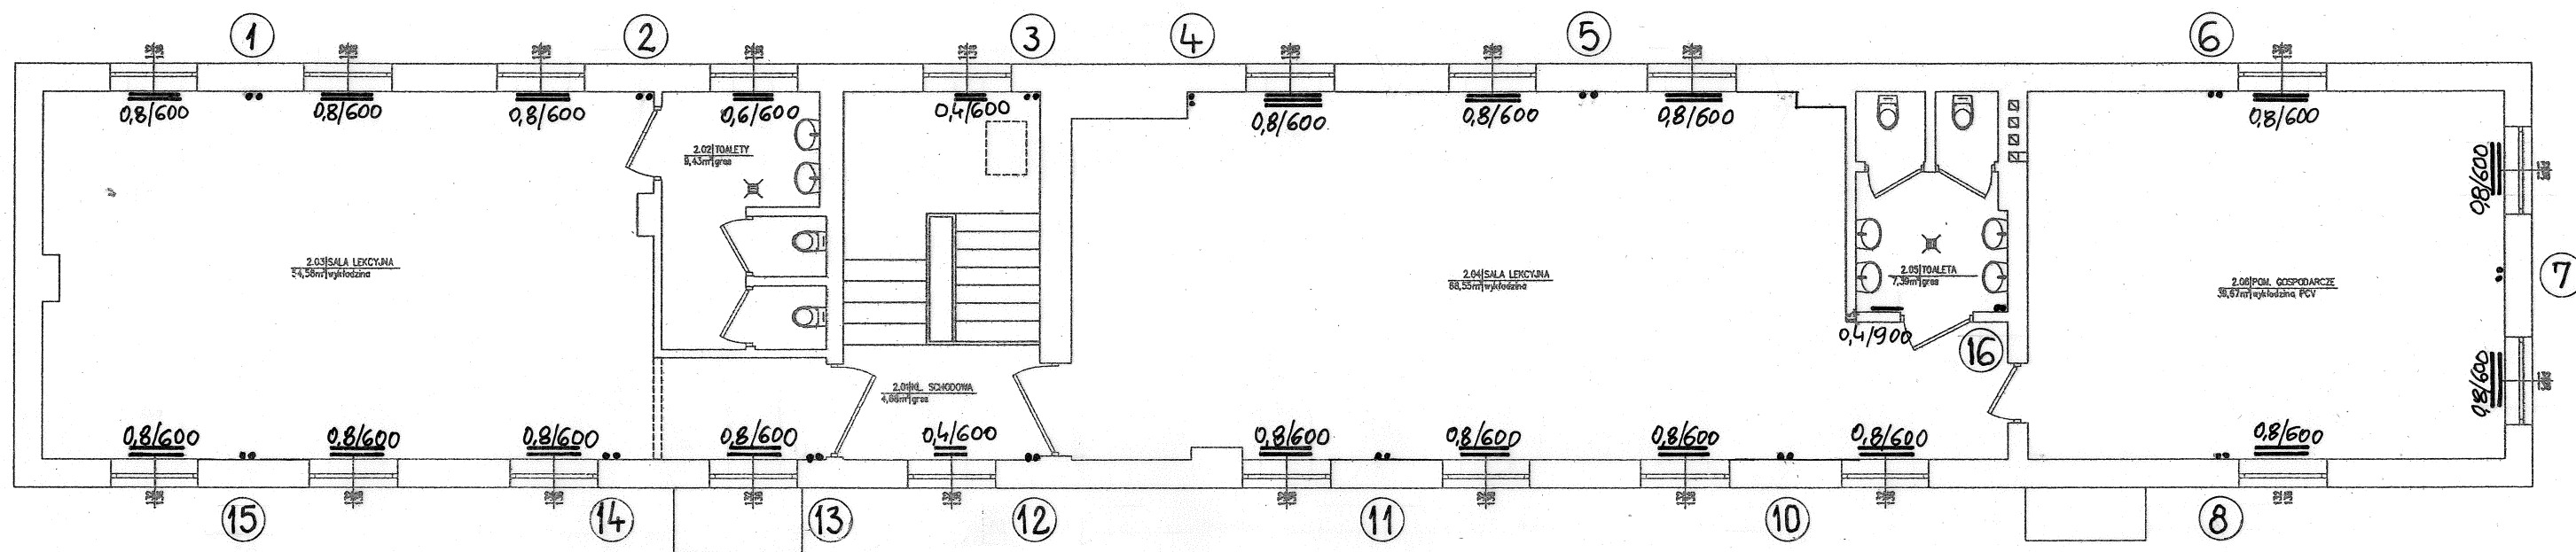


	Budynek przedszkola 'Bajka'	Rys. nr 1
Adres	11-300 Biskupiec, ul. Ludowa 5	Data 12.2016
Inwestor	Urząd Gminy 11-300 Biskupiec ul. Niepodległości 2	Skala 1:100
Branża	Instalacje sanitarne	Podpis
Treść rys.	Rzut instalacji centralnego ogrzewania - piwnice	
Projektował	mgr inż. Józef Koprowicz upr. bud. § 8.1.1 i 2.	
Opracował	Arkadiusz Koprowicz	

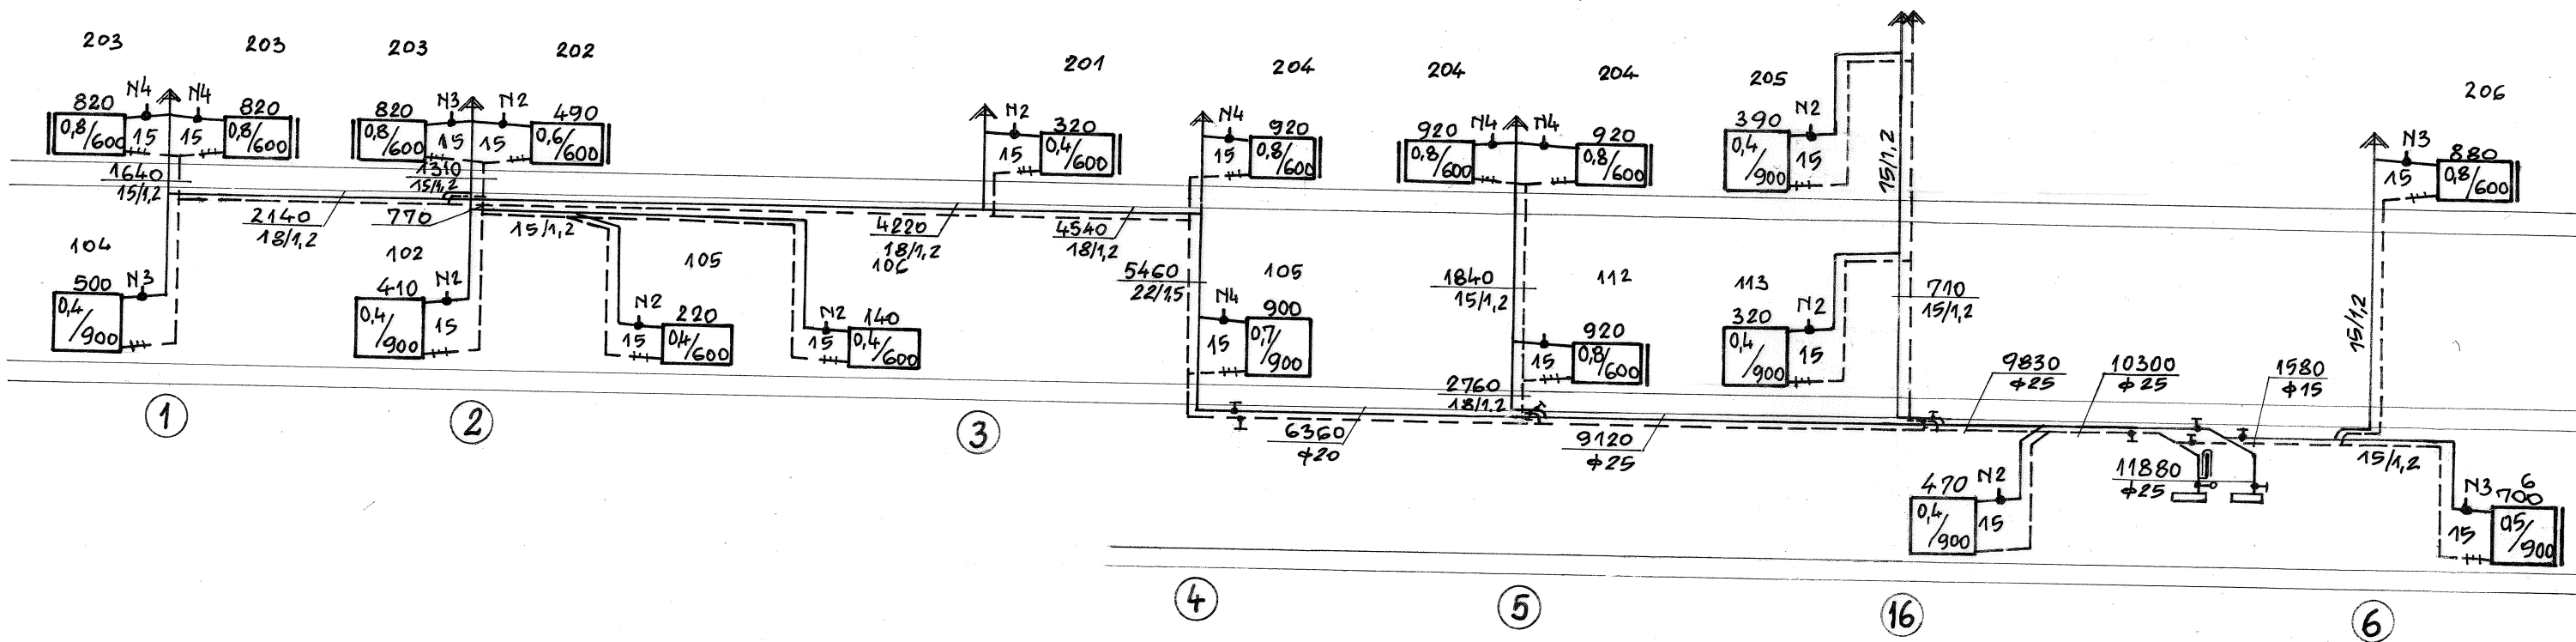


	Budynek przedszkola 'Bajka'	Rys. nr 3
Adres	11-300 Biskupiec, ul. Ludowa 5	Data 12.2016
Inwestor	Urząd Gminy 11-300 Biskupiec ul. Niepodległości 2	Skala 1:100
Branża	Instalacje sanitarne	Podpis
Treść rys.	Rzut instalacji centralnego ogrzewania - I piętro	
Projektował	mgr inż. Józef Koprowicz upr. bud. § 8.1.1 i 2.	
Opracował	Arkadiusz Koprowicz	

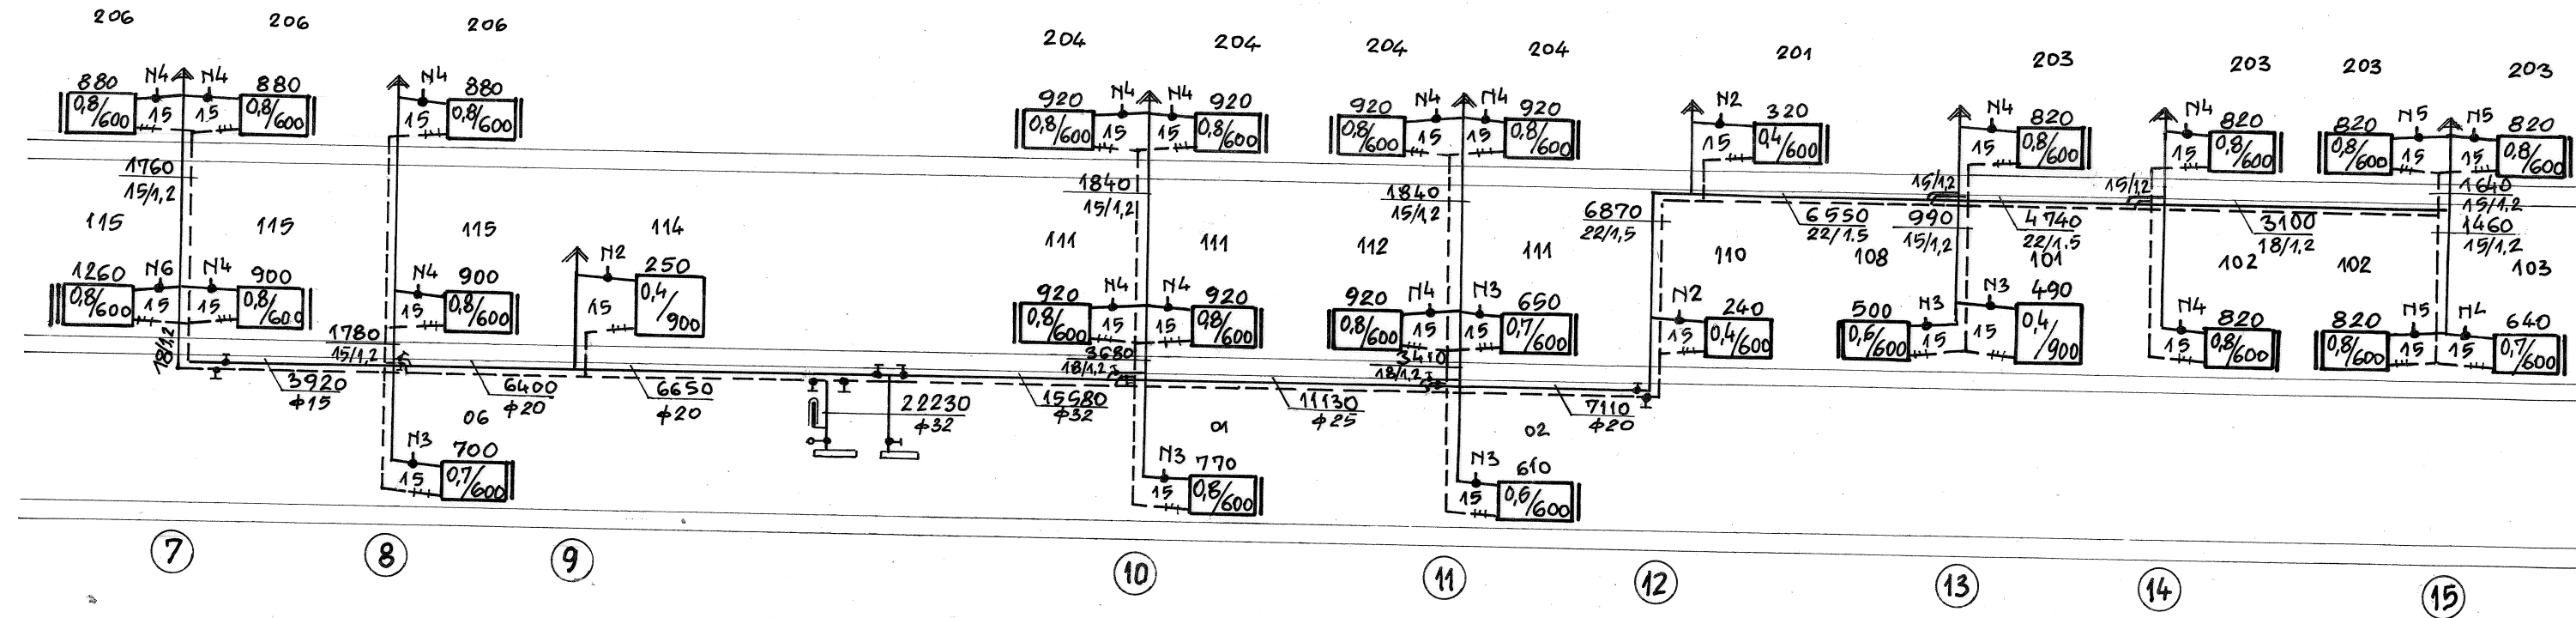

	Budynek przedszkola 'Bajka'	Rys. nr 4
Adres	11-300 Biskupiec, ul. Ludowa 5	Data 12.2016
Inwestor	Urząd Gminy 11-300 Biskupiec ul. Niepodległości 2	Skala 1:100
Branża	Instalacje sanitarne	Podpis
Treść rys.	Rozwinięcie instalacji centralnego ogrzewania	
Projektował	mgr inż. Józef Koprowicz upr. bud. § 8.1.1 i 2.	
Opracował	Arkadiusz Koprowicz	

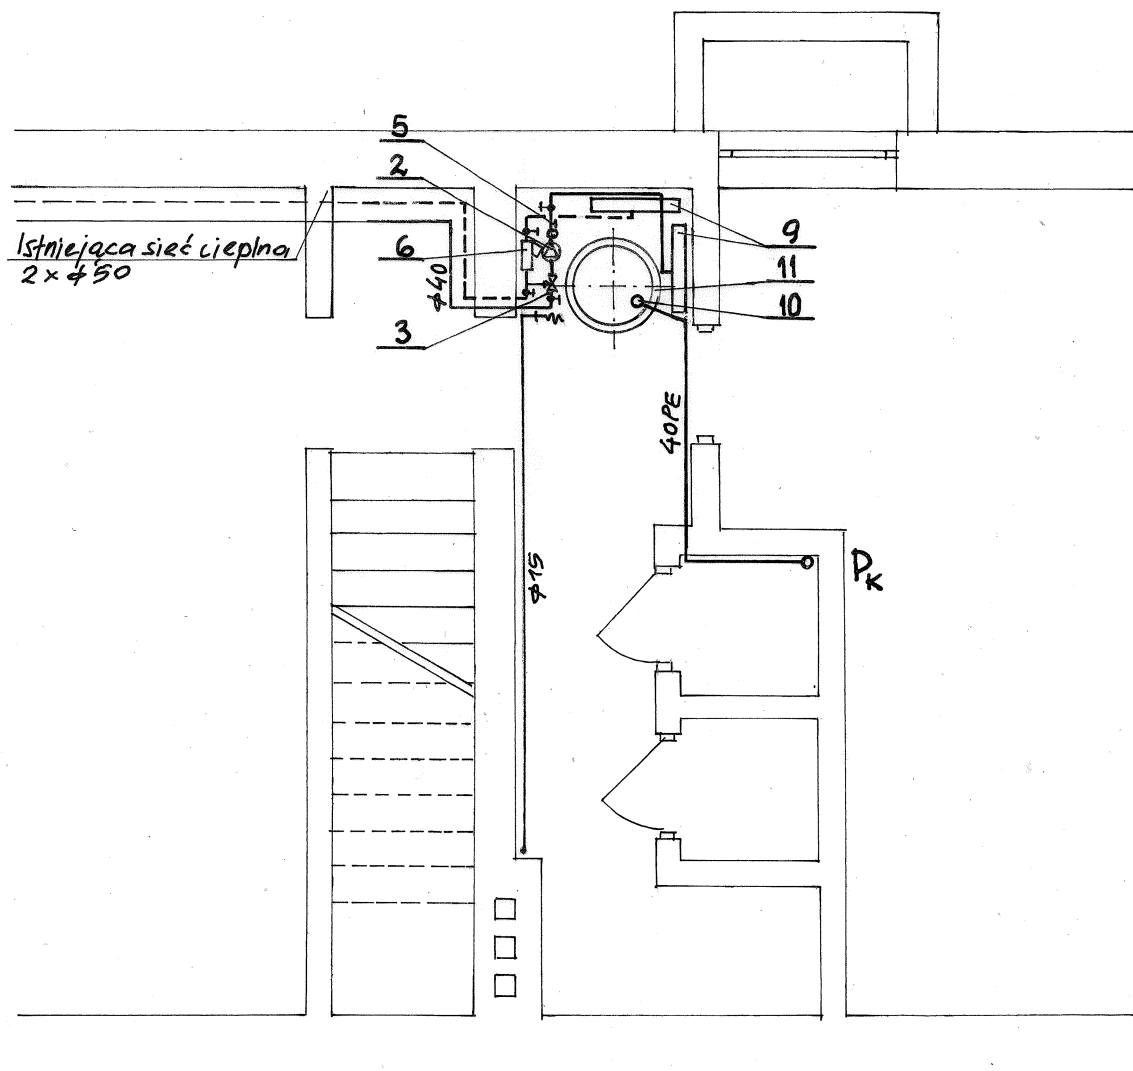

	Budynek przedszkola 'Bajka'	
Adres	11-300 Biskupiec, ul. Ludowa 5	Rys. nr 5
Inwestor	Urząd Gminy 11-300 Biskupiec ul. Niepodległości 2	Data 12.2016
Branża	Instalacje sanitarne	Skala 1:50
Treść rys.	Rzut węzła cieplnego bezpośredniego przyłącza	Podpis
Projektował	mgr inż. Józef Koprowicz upr. bud. § 8.1.1 i 2.	
Opracował	Arkadiusz Koprowicz	

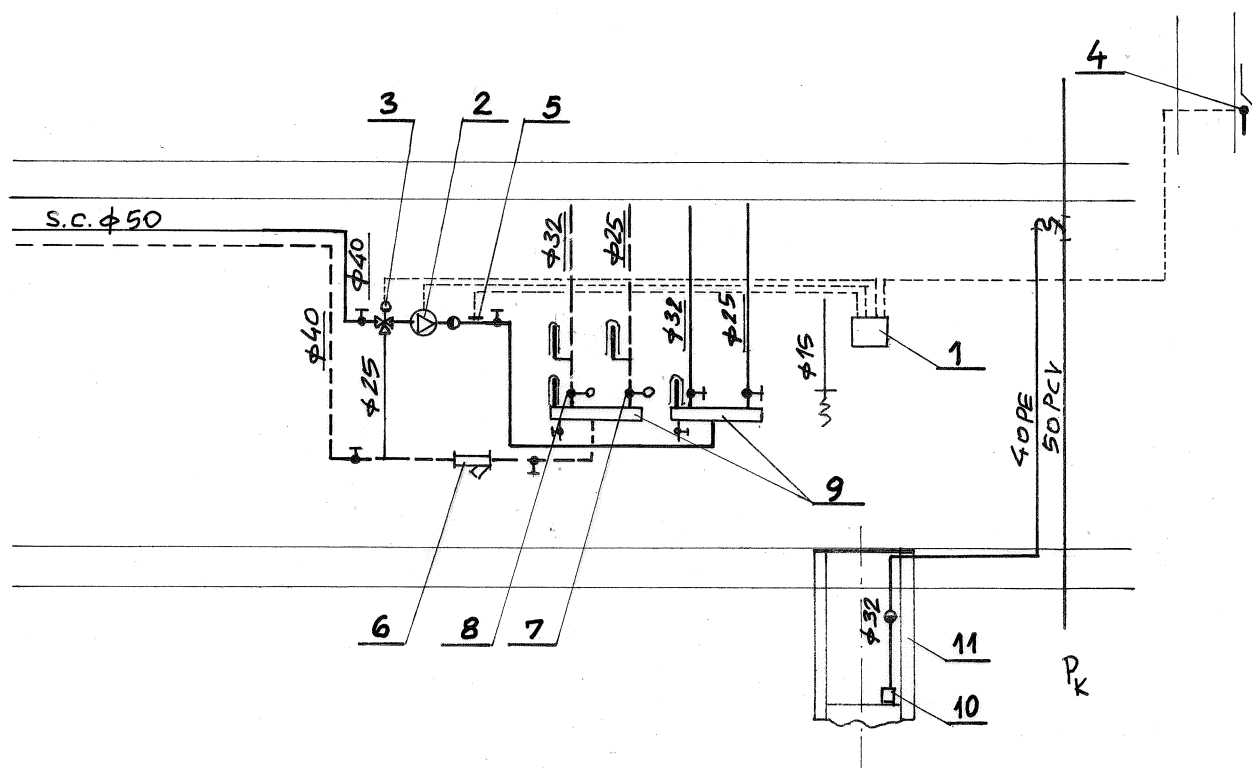

	Budynek przedszkola 'Bajka'	Rys. nr 6
Adres	11-300 Biskupiec, ul. Ludowa 5	Data 12.2016
Inwestor	Urząd Gminy 11-300 Biskupiec ul. Niepodległości 2	Podpis
Branża	Instalacje sanitarne	
Treść rys.	Schemat technologiczny węzła cieplnego	
Projektował	mgr inż. Józef Koprowicz upr. bud. § 8.1.1 i 2.	
Opracował	Arkadiusz Koprowicz	