


SCHEMAT ELEKTRYCZNY INSTALACJI

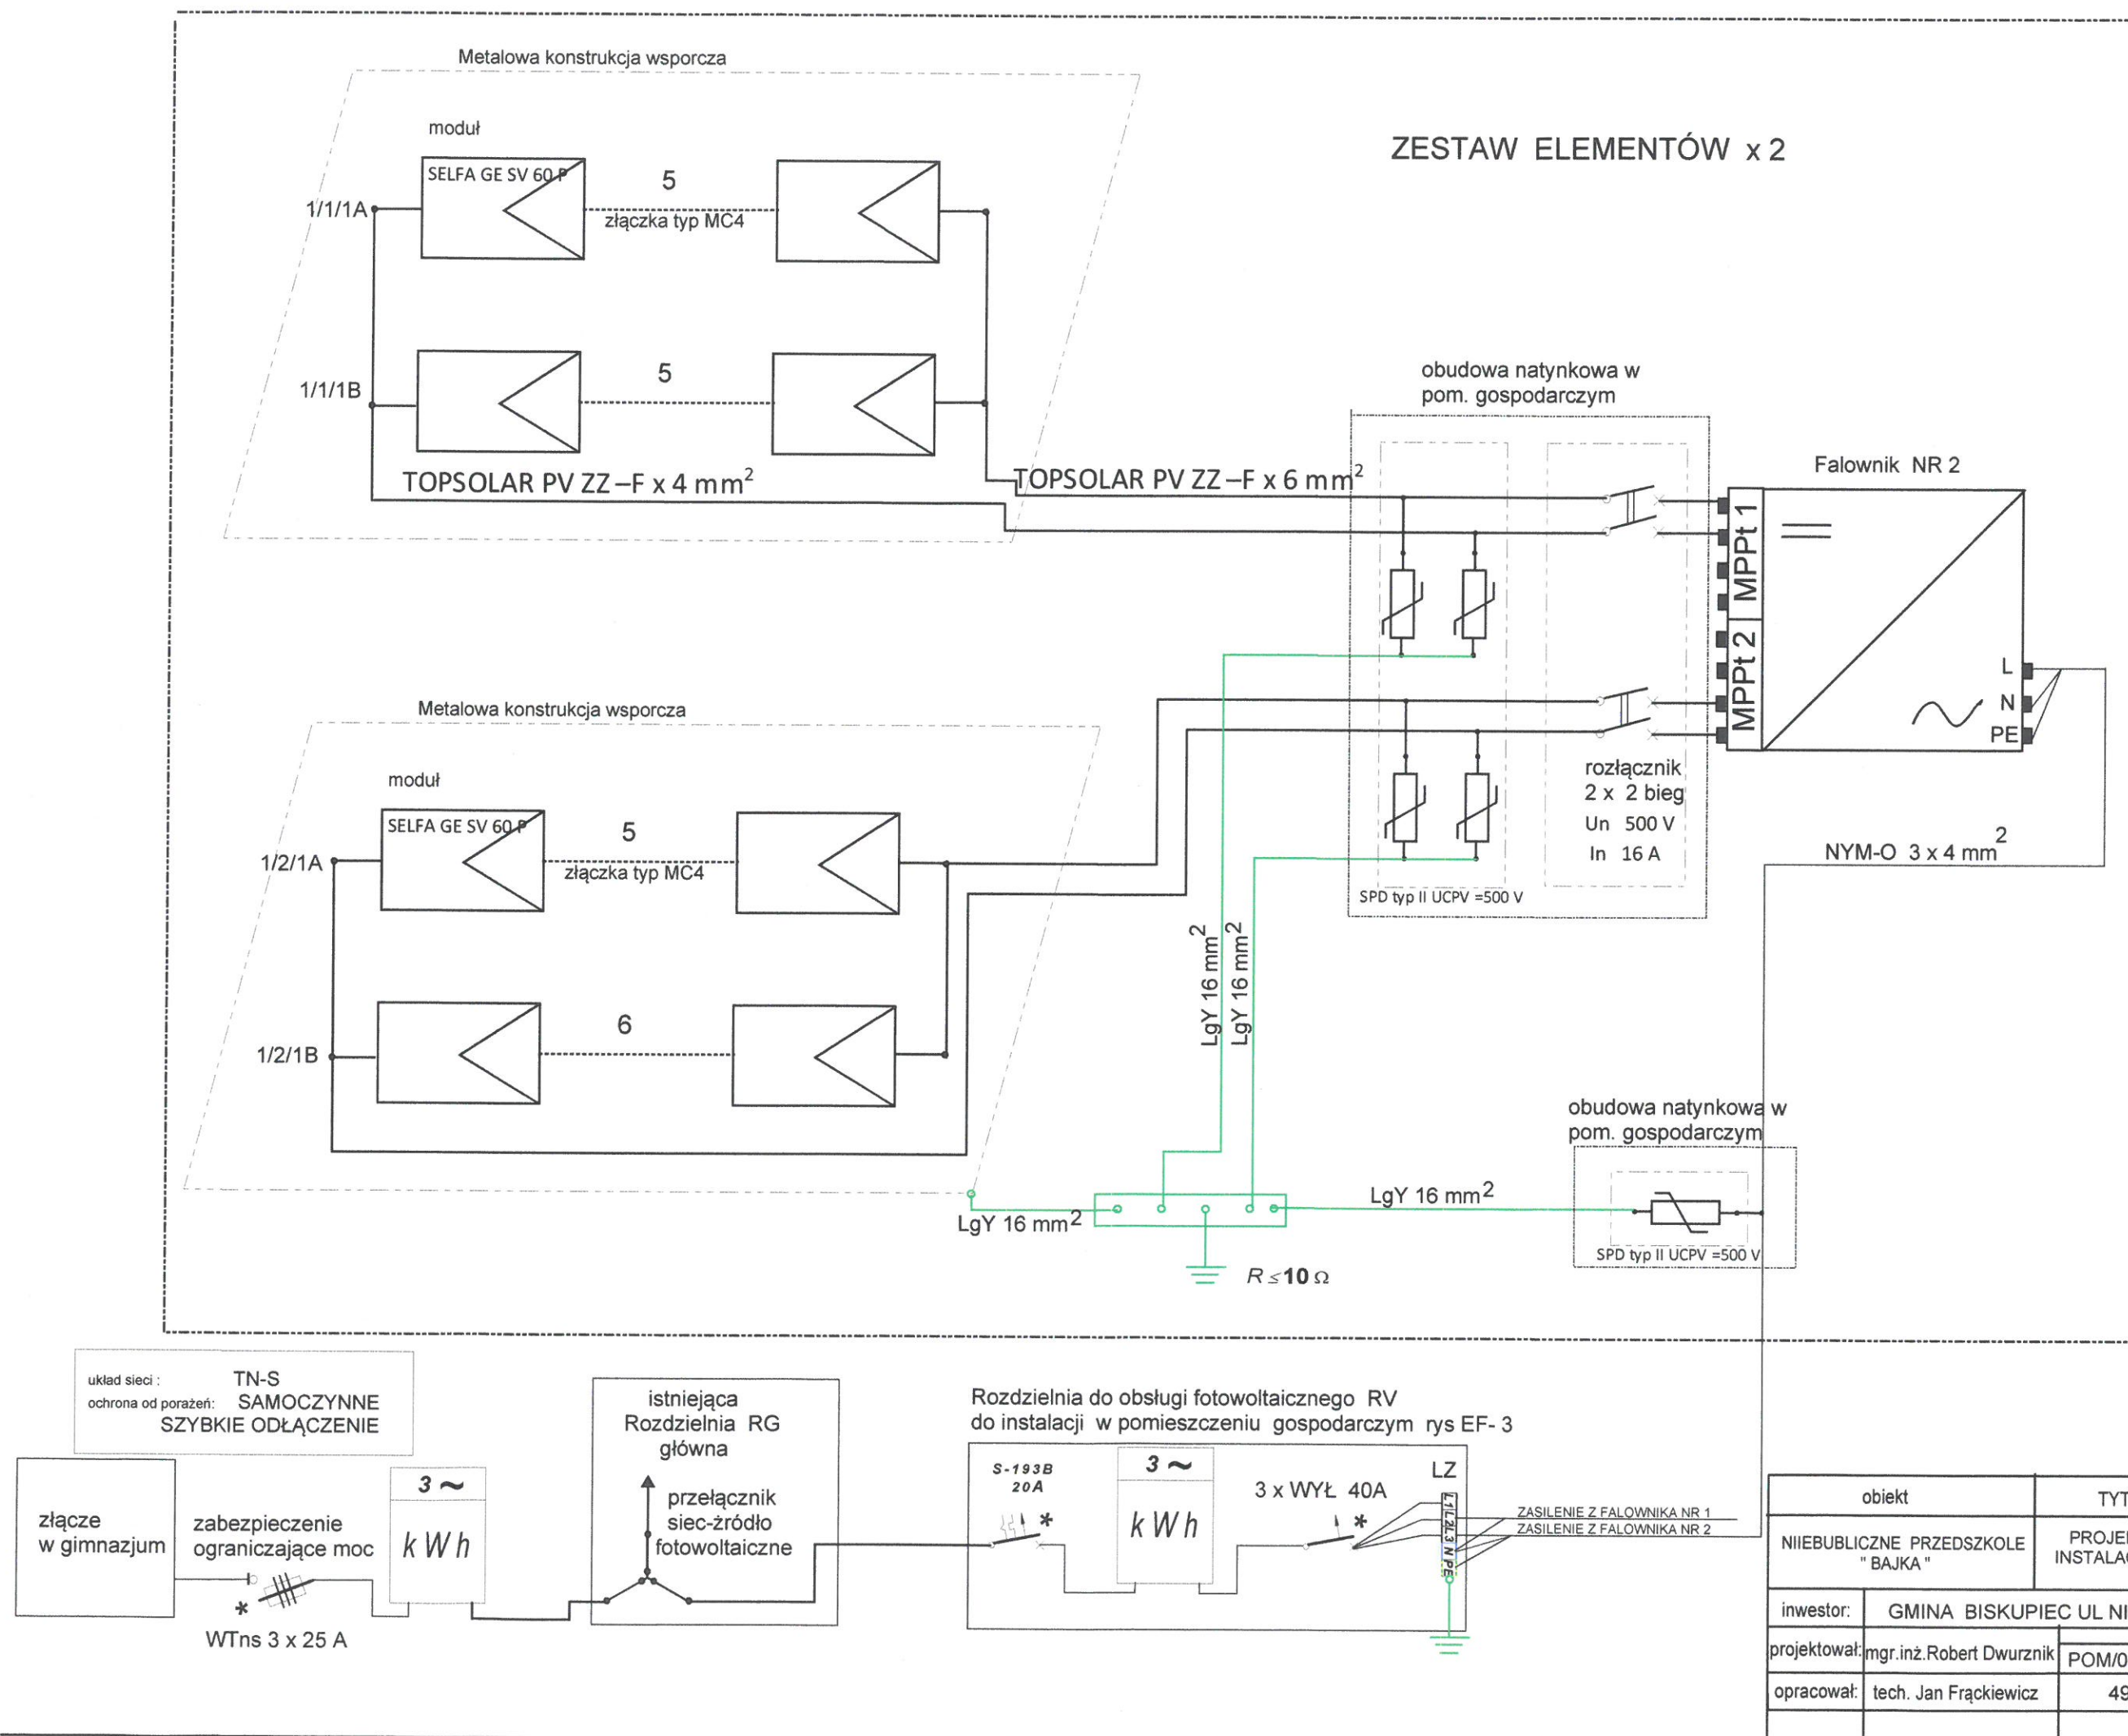

obiekt	TYTUŁ PROJEKTU	nr rys.
NIEPUBLICZNE PRZEDSZKOLE "BAJKA"	PROJEKT KONCEPCYJNY INSTALACJI FOTOWOLTAICZNEJ	EF- 2
inwestor:	GMINA BISKUPIEC UL NIEPODLEGŁOŚCI 2	skala: +/-
projektował:	mgr.inż.Robert Dwurznik	upr. bud. data: 12.2016 podpis:
opracował:	tech. Jan Frąckiewicz	49/94/OL 12.2016