


Edytor Jan Frąckiewicz  
Telefon  
faks  
e-Mail

## 1.15 Sala lekcyjna / Podsumowanie

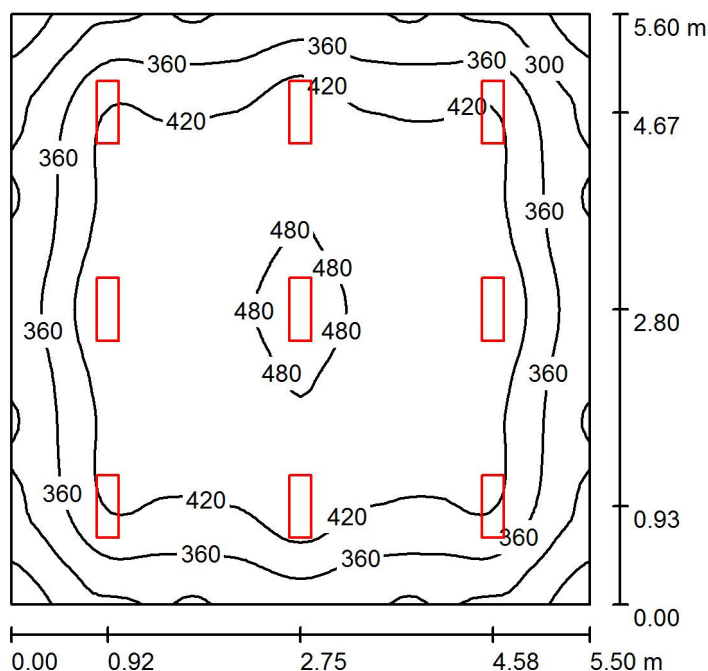

Wysokość pomieszczenia: 2.500 m, Wysokość montażu: 2.500 m,  
Współczynnik konserwacji: 0.77

Wartości Lux, Skala 1:72

| Powierzchnia      | $\rho$ [%] | $E_m$ [lx] | $E_{min}$ [lx] | $E_{max}$ [lx] | $E_{min} / E_m$ |
|-------------------|------------|------------|----------------|----------------|-----------------|
| Płaszczyzna pracy | /          | 398        | 219            | 515            | 0.551           |
| Podłoga           | 20         | 333        | 212            | 419            | 0.635           |
| Sufit             | 70         | 104        | 74             | 585            | 0.713           |
| Ściany (4)        | 50         | 202        | 103            | 312            | /               |

### Płaszczyzna pracy:

Wysokość: 0.850 m  
Siatka: 64 x 64 Punkty  
Margines: 0.000 m

### UGR

Lewa ściana 21  
Dolna ściana 21  
(CIE, SHR = 0.25.)

Wzdłuż- W poprzek do osi oświetlenia

21 20  
21 20

### Wykaz opraw

| Nr.      | Ilość | Etykieta (Czynnik korekcyjny)                                       | $\Phi$ (Oprawa) [lm] | $\Phi$ (Lampy) [lm] | P [W] |
|----------|-------|---------------------------------------------------------------------|----------------------|---------------------|-------|
| 1        | 9     | PXF Lighting PX1798493 LATTE NEW LED 595<br>3000K PX1798493 (1.000) | 2140                 | 2140                | 19.0  |
| W sumie: |       |                                                                     | 19262W sumie:        | 19260               | 171.0 |

Specyfikacja mocy przyłączeniowej:  $5.55 \text{ W/m}^2 = 1.40 \text{ W/m}^2/100 \text{ lx}$  (Powierzchnia podstawowa:  $30.80 \text{ m}^2$ )