




Edytor Jan Frąckiewicz
Telefon
faks
e-Mail

2.04 Sala lekcyjna / Podsumowanie

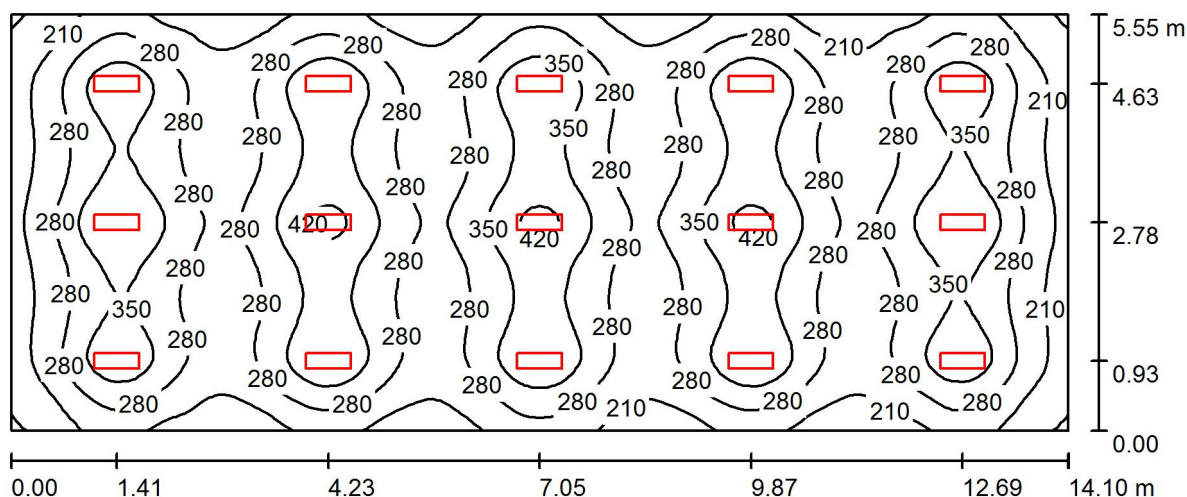

Wysokość pomieszczenia: 2.500 m, Wysokość montażu: 2.500 m,
Współczynnik konserwacji: 0.77

Wartości Lux, Skala 1:101

Powierzchnia	ρ [%]	E_m [lx]	E_{min} [lx]	E_{max} [lx]	E_{min} / E_m
Płaszczyzna pracy	/	294	134	441	0.455
Podłoga	20	254	152	316	0.597
Sufit	70	72	47	605	0.649
Ściany (4)	50	142	67	244	/

Płaszczyzna pracy:

Wysokość: 1.000 m
Siatka: 128 x 64 Punkty
Margines: 0.000 m

UGR

Wzdłuż- W poprzek do osi oświetlenia
Lewa ściana 23 21
Dolna ściana 21 21
(CIE, SHR = 0.25.)

Wykaz opraw

Nr.	Ilość	Etykieta (Czynnik korekcyjny)	Φ (Oprawa) [lm]	Φ (Lampy) [lm]	P [W]
1	15	PXF Lighting PX1798493 LATTE NEW LED 595 3000K PX1798493 (1.000)	2140	2140	19.0
W sumie:			32103	W sumie: 32100	285.0

Specyfikacja mocy przyłączeniowej: $3.64 \text{ W/m}^2 = 1.24 \text{ W/m}^2/100 \text{ lx}$ (Powierzchnia podstawowa: 78.26 m^2)