


INWENTARYZACJA SKALA 1:50

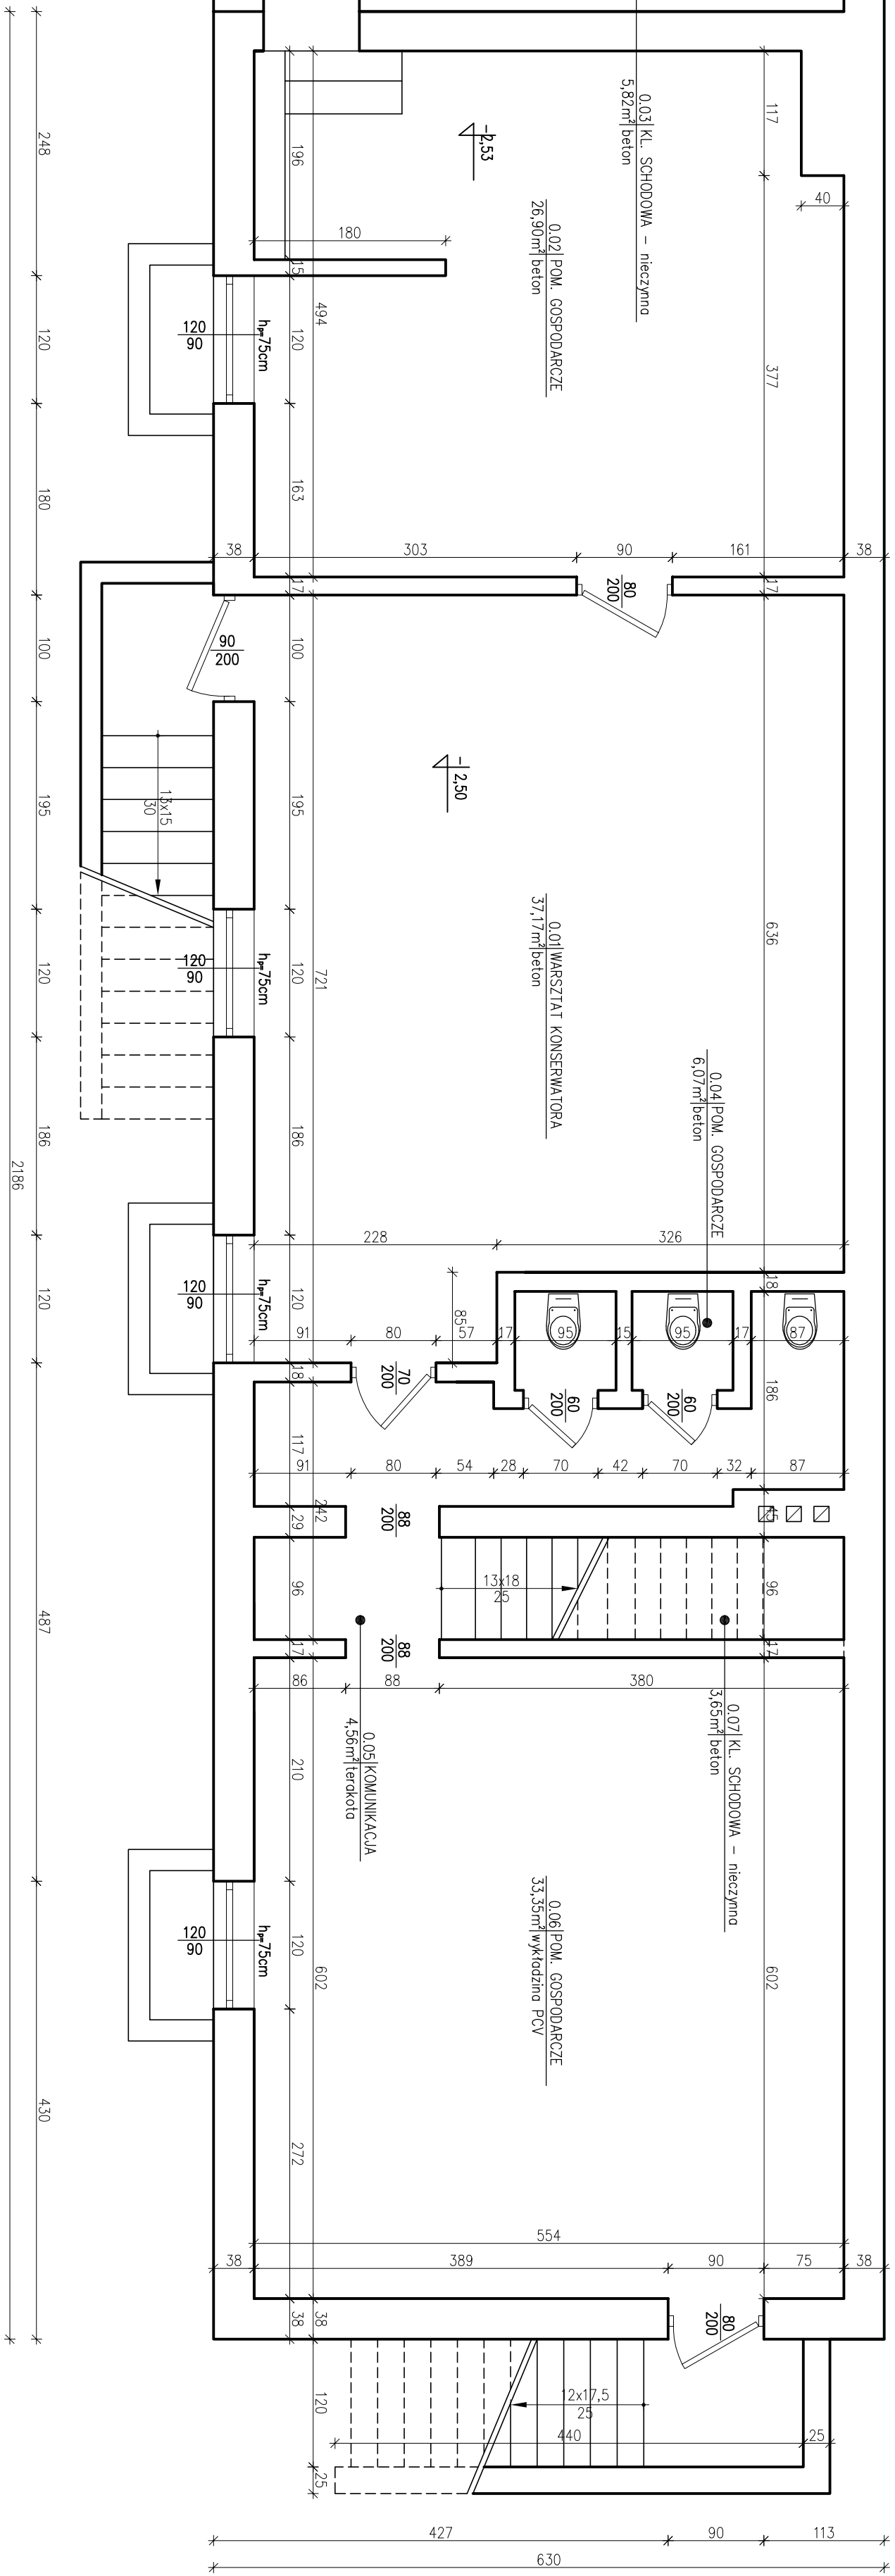

NR.	POWIERZCHNIE	POŚLADZIA	POWIERZCHNIA
0,01	Worstit konsystowator	posadzka cement	37,19m2
0,02	Pom. gospodarcze	posadzka cement	26,90m2
0,03	KI, schodowo I (ciepłota)	posadzka cement	5,82m2
0,04	WC (ciepłota)	terakota	6,07m2
0,05	Komunikacja	terakota	4,56m2
0,06	Pom. pomocnicze	PCV	33,35m2
0,07	KI, schodowo II (ciepłota)	posadzka cement	3,65m2
RAZEM POWIERZCHNIA PŁYNÓW:			117,52m2

[illegible]