


PRZEKRÓJ A-A
skala 1:100

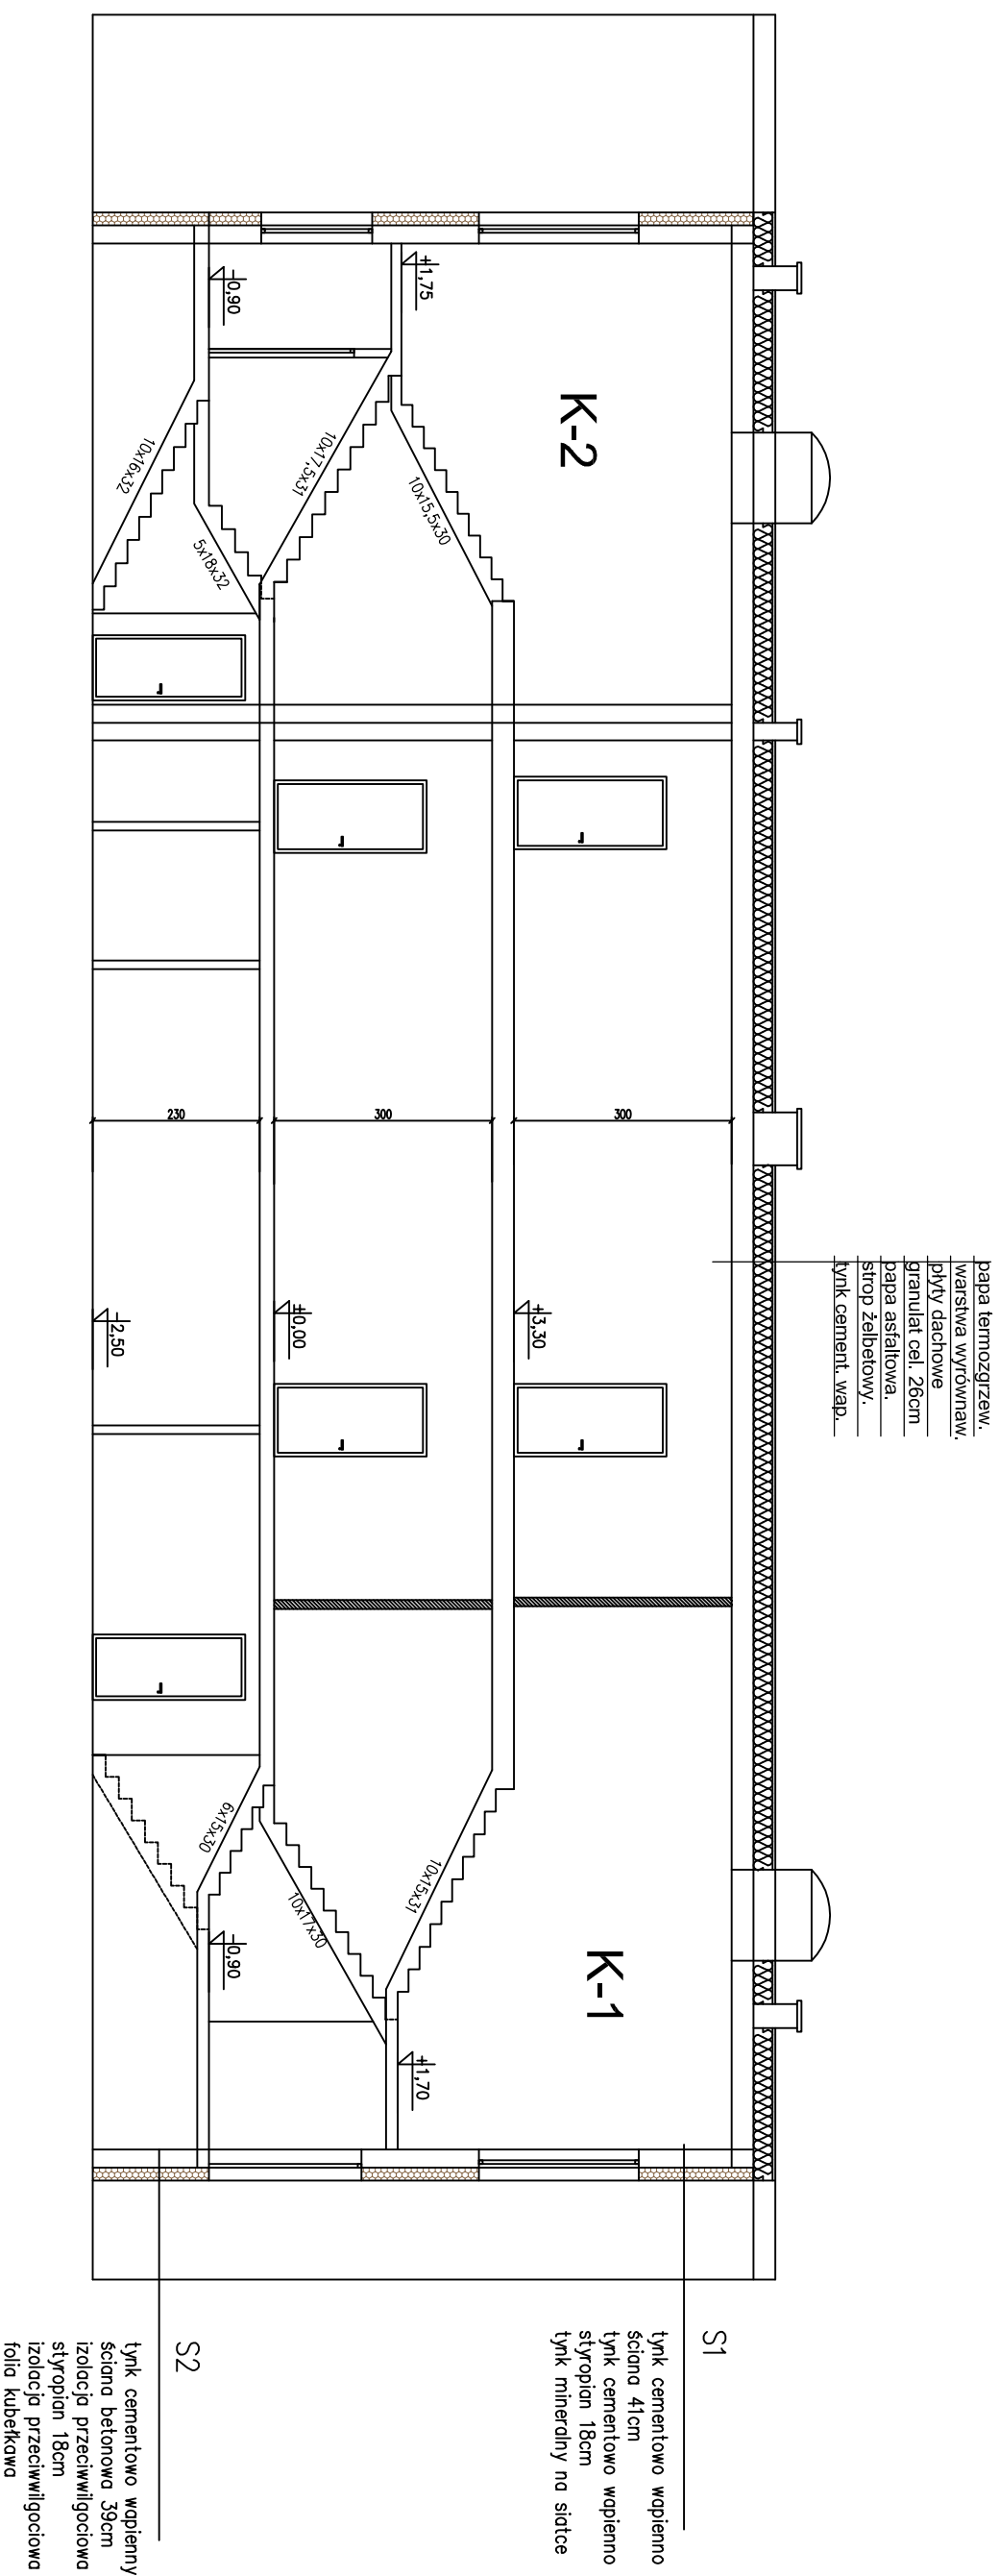

Nazwa i adres obiektu budowlanego: PRZEDSZKOLE "JACEK I AGATKA" Dz. nr 114/3 obręb miasto Biskupiec 2 ul. Poznańska 3, 11-300 Biskupiec		Faza projektu: Branża:	Projektant: Architektura:
Inwestor: GMINA BISKUPIEC Al. Niepodległości 2, 11-300 Biskupiec		PROJEKT BUDOWLANY	ARCHITECTURA
Zespół projektowy:	Data:	Podpis:	
Opracowała: mgr inż. Katarzyna Kula	12.2016r.		
Projektował: mgr inż. Andrzej Krojewski upr. bud. 213/87/OL	12.2016r.		
Tytuł rysunku:	Nr rys.:	Skala:	
PRZEKRÓJ A-A	A-05	1:100	