



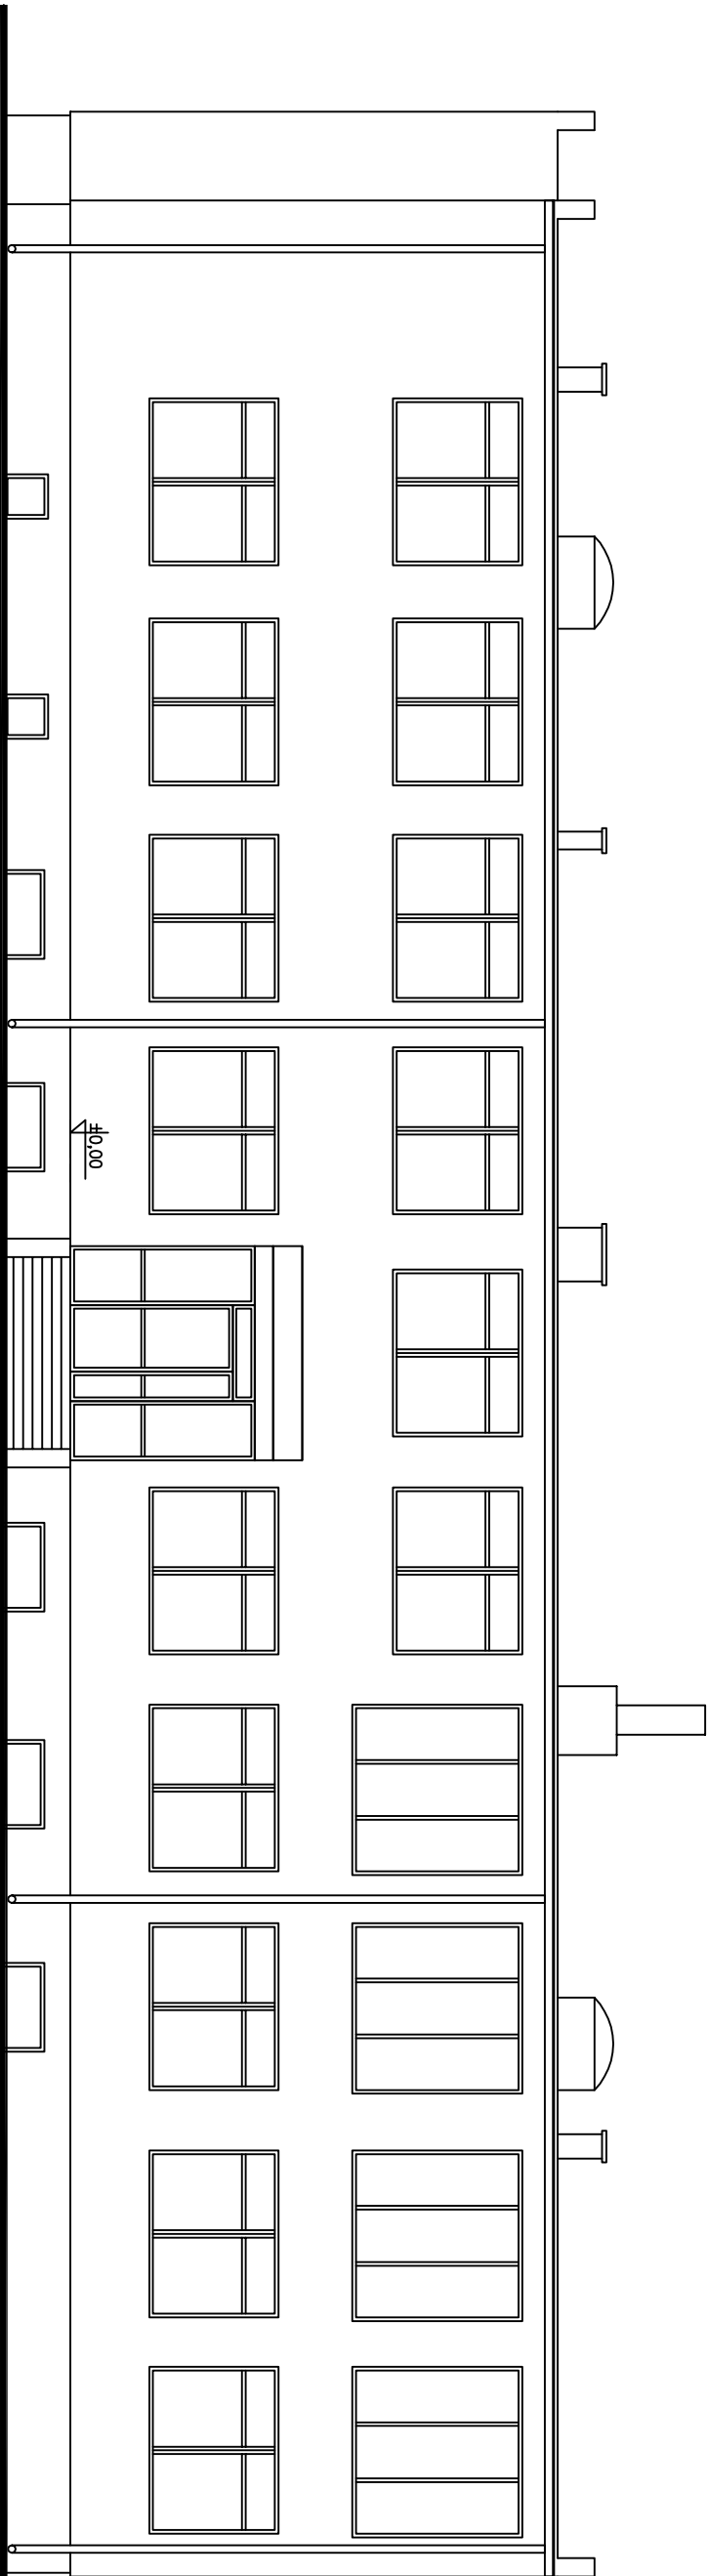

Elewacja Frontowa - Północna

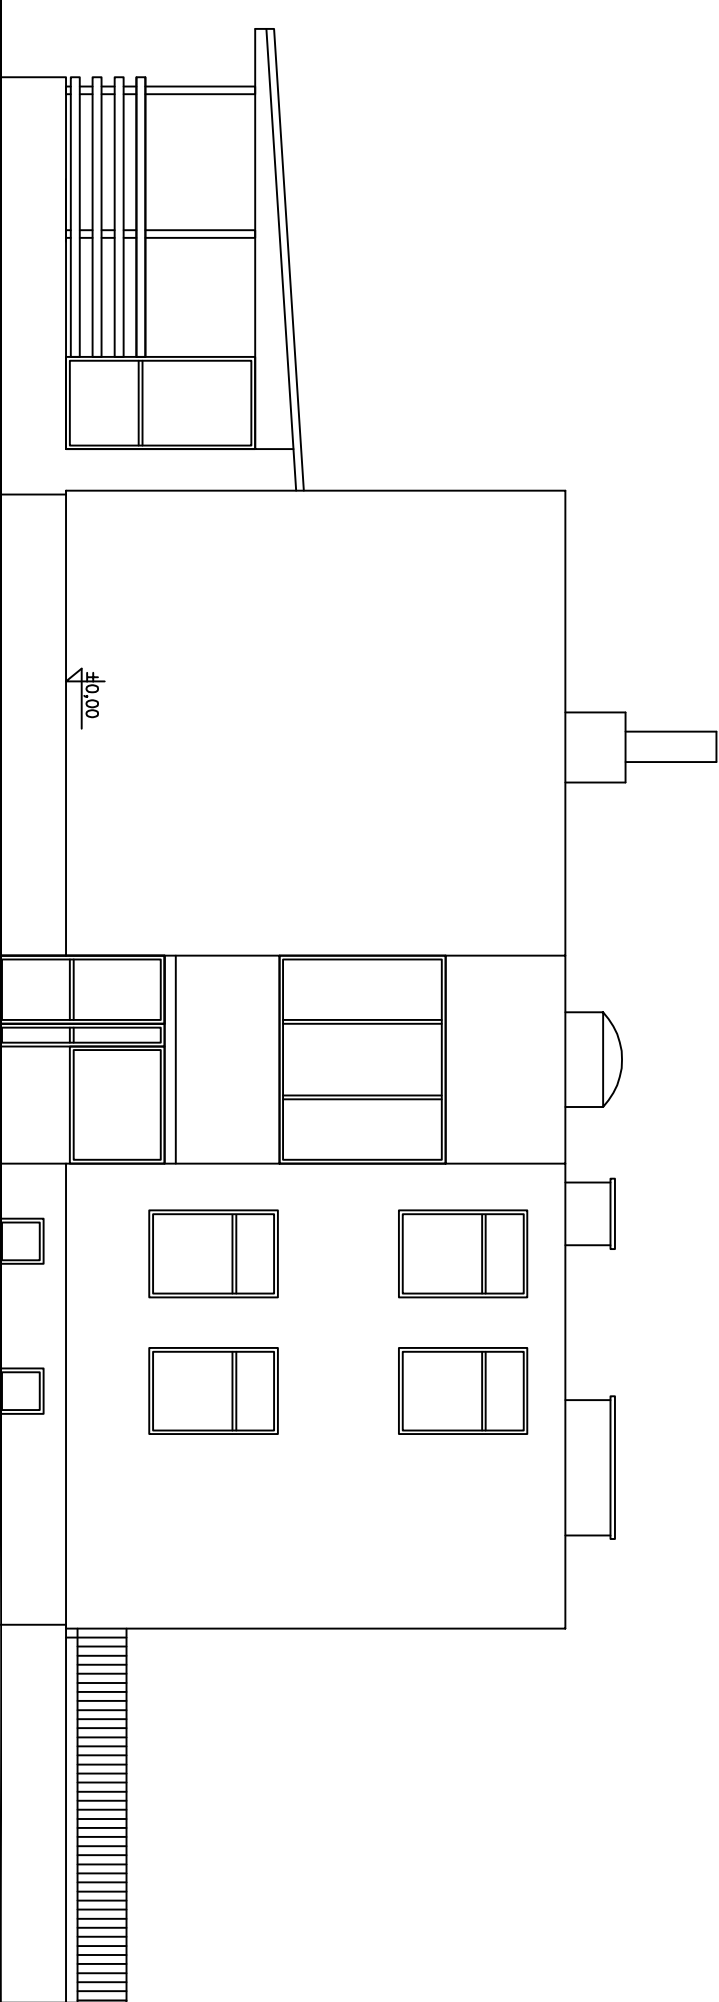

Elewacja Boczna - Zachodnia

|   |  |                                        |  |                         |  |
|---|--|----------------------------------------|--|-------------------------|--|
| Nazwa i adres obiektu budowlanego:<br>PRZEDSZKOLE "JACEK I AGATKA"<br>Dz. nr 114/3 obręb miasto Biskupiec 2<br>ul. Poznańska 3, 11-300 Biskupiec |  | Faza projektu:<br>PROJEKT<br>BUDOWLANY |  | Branża:<br>ARCHITEKTURA |  |
| Inwestor:<br>GMINA BISKUPIEC<br>Al. Niepodległości 2, 11-300 Biskupiec                                                                           |  |                                        |  |                         |  |
| Zespół projektowy:   |  | Data:                                  |  | Podpis:                 |  |
| Opracował:<br>mgr inż. Katarzyna Kula   |  | 12.2016r.                              |  |                         |  |
| Projektował:<br>mgr inż. Andrzej Krolewski<br>upr. bud. 213/87/OL                                                                                |  | 12.2016r.                              |  |                         |  |
| Tytuł rysunku:<br>ELEWACJE   |  | Nr rys.:<br>A-06                       |  | Skala:<br>1:100         |  |