



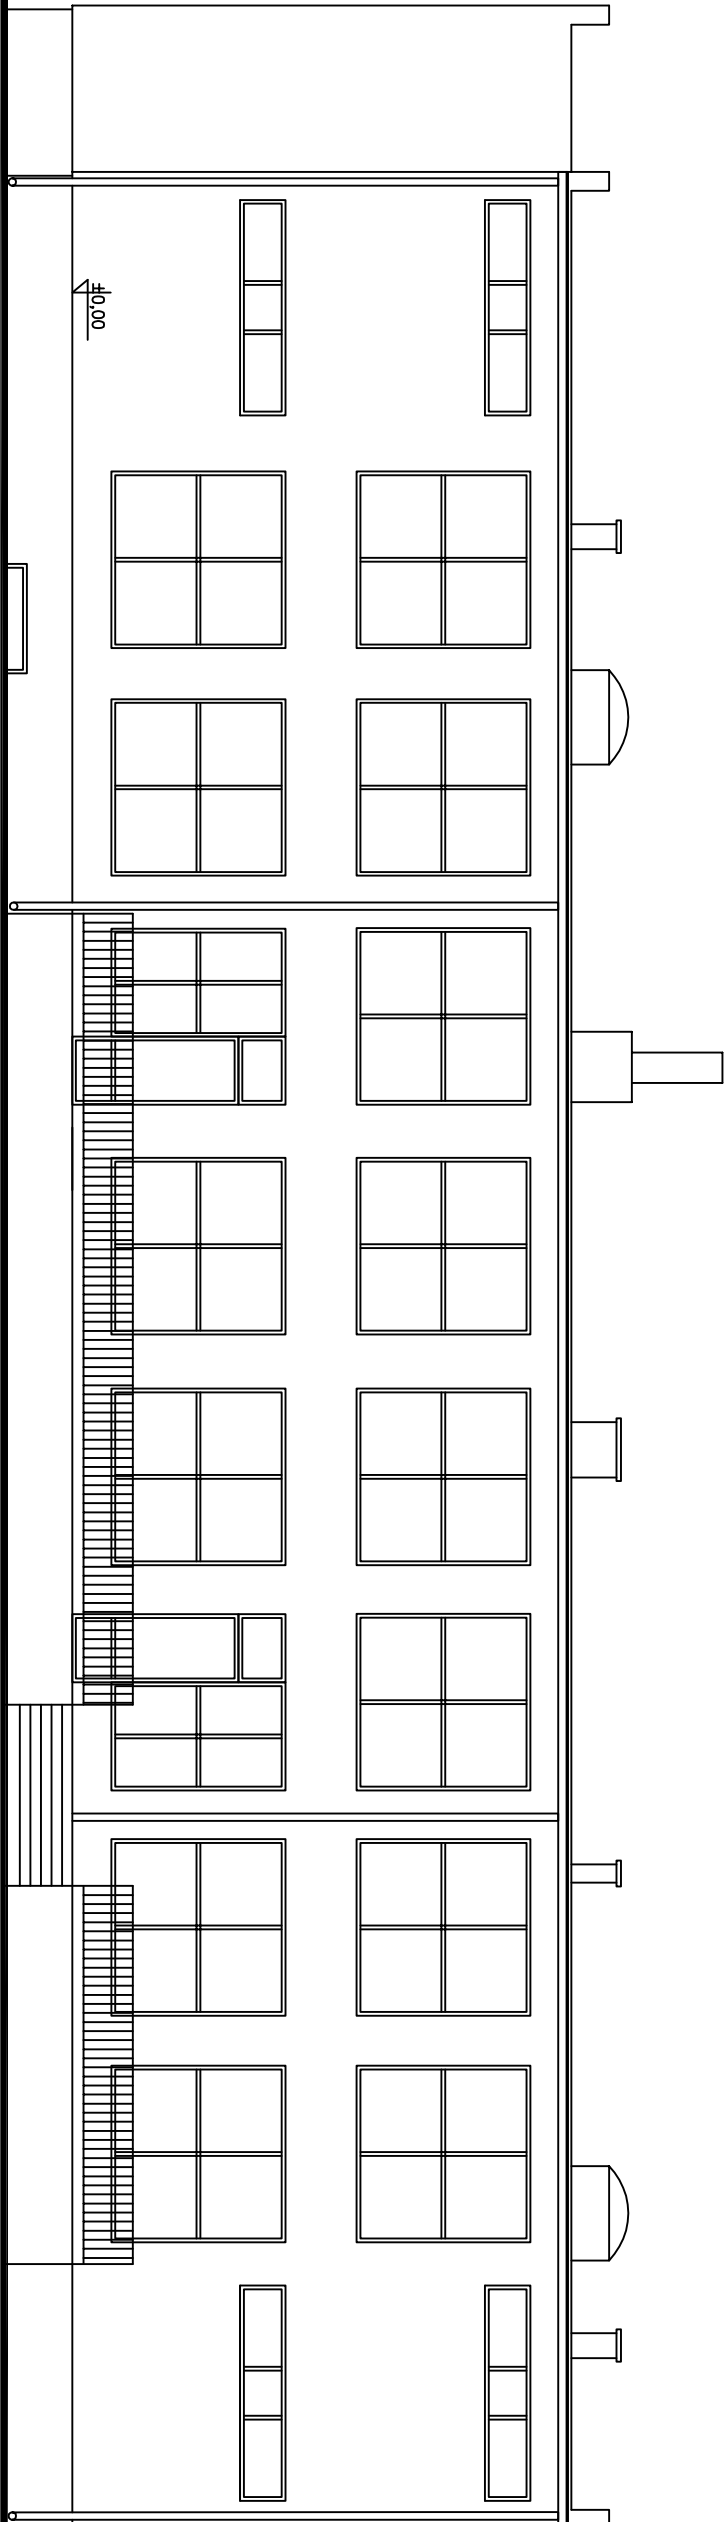

Elewacja Tylna - Południowa

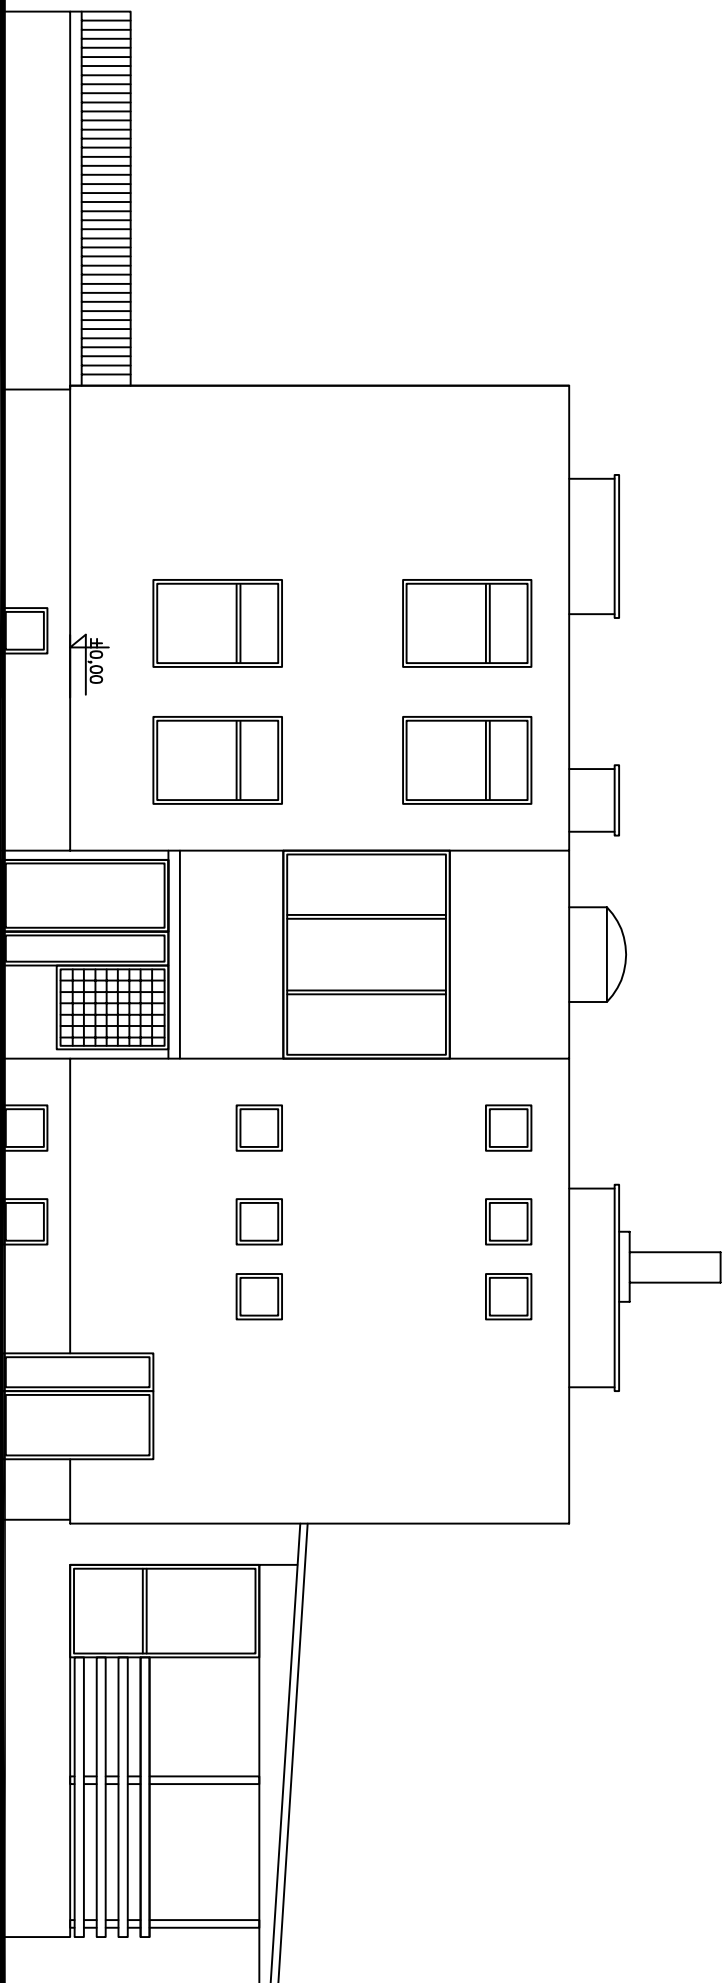

Elewacja Boczna - Wschodnia

Nazwa i adres obiektu budowlanego: PRZEDSZKOLE "JACEK I AGATKA" Dz. nr 114/3 obręb miasto Biskupiec 2 ul. Poznańska 3, 11-300 Biskupiec		Faza projektu:		Bronzo:
Inwestor: GMINA BISKUPIEC Al. Niepodległości 2, 11-300 Biskupiec		PROJEKT BUDOWLANY		ARCHITEKTURA
Zespół projektowy:		Data:		Podpisy:
Opracował:		mgr inż. Katarzyna Kula		12.2016r.
Projektował:		mgr inż. Andrzej Krojewski upr. bud. 213/87/OL		12.2016r.
Tytuł rysunku:		Nr rys.:		Skala:
ELEWACJE		A-07		1:100