


RZUT PODDASZA
INWENTARYZACJA
skala 1:100

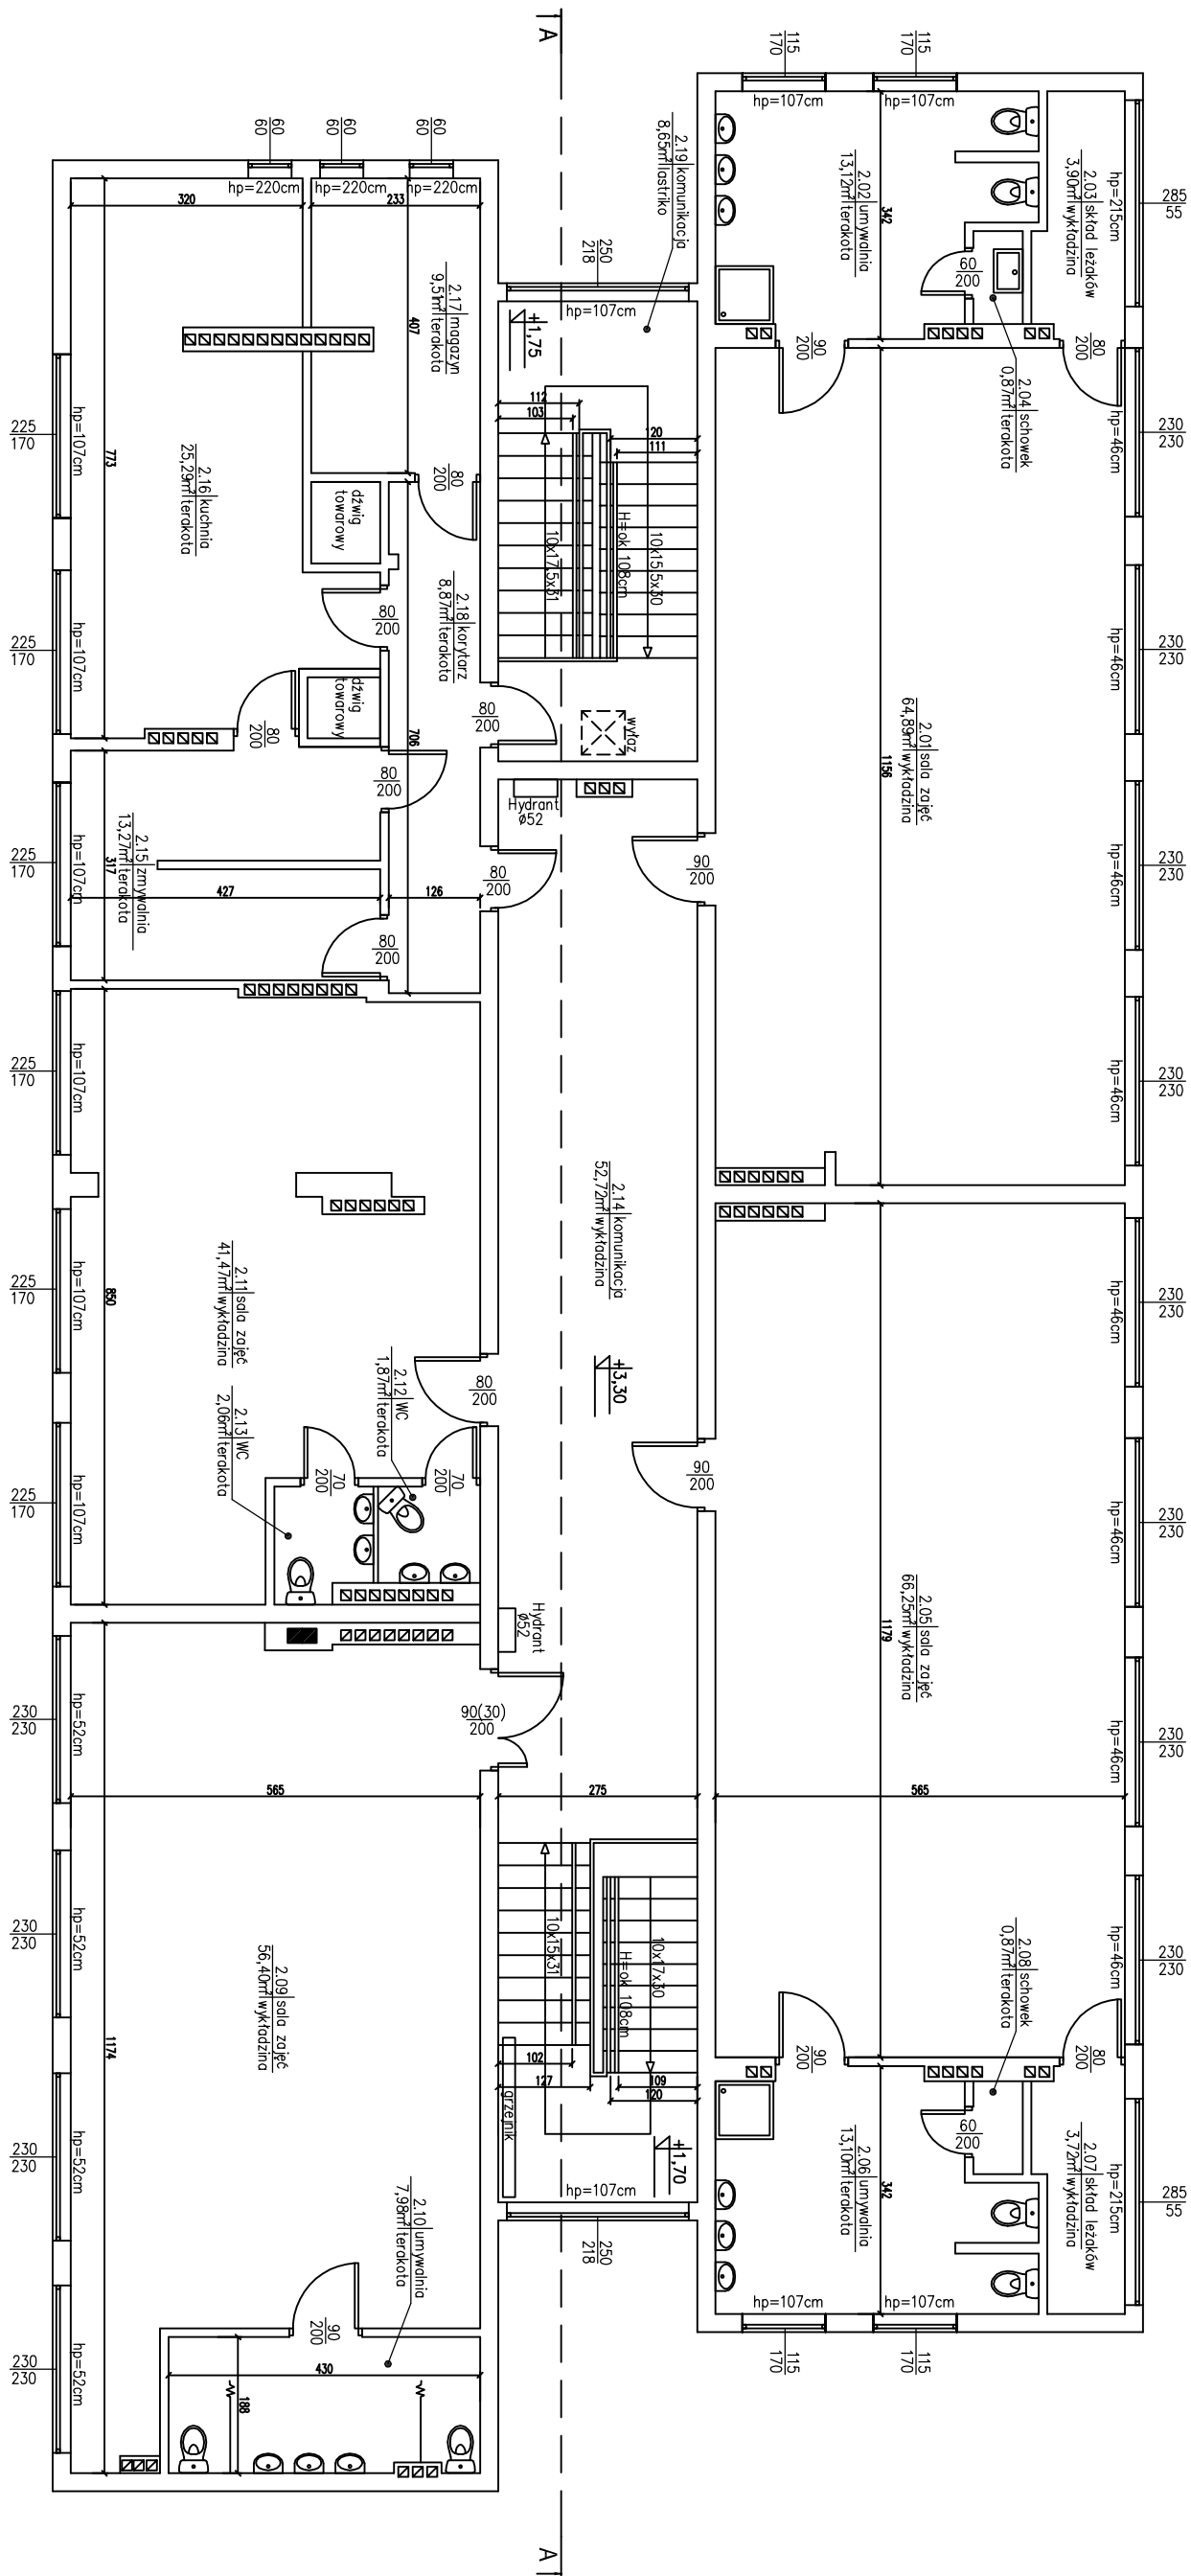

Nazwa i adres obiektu budowlanego: PRZEDSZKOLE "JACEK I AGATKA" Dz. nr 114/3 obręb miasto Biskupiec 2 ul. Poznańska 3, 11-300 Biskupiec		Faza projektu: Brzoza:	
Inwestor: GMINA BISKUPIEC Al. Niepodległości 2, 11-300 Biskupiec		PROJEKT BUDOWLANY INWENTARYZACJA	
Zespół projektowy:		Data: Podpis:	
Opracował: mgr inż. Katarzyna Kula		12.2016r.	
Projektował: mgr inż. Andrzej Krajewski upr. bud. 213/87/OL		12.2016r.	
Tytuł rysunku:		Nr rys.: Skala:	
RZUT PODDASZA		I-03 1:100	