


skala 1:100

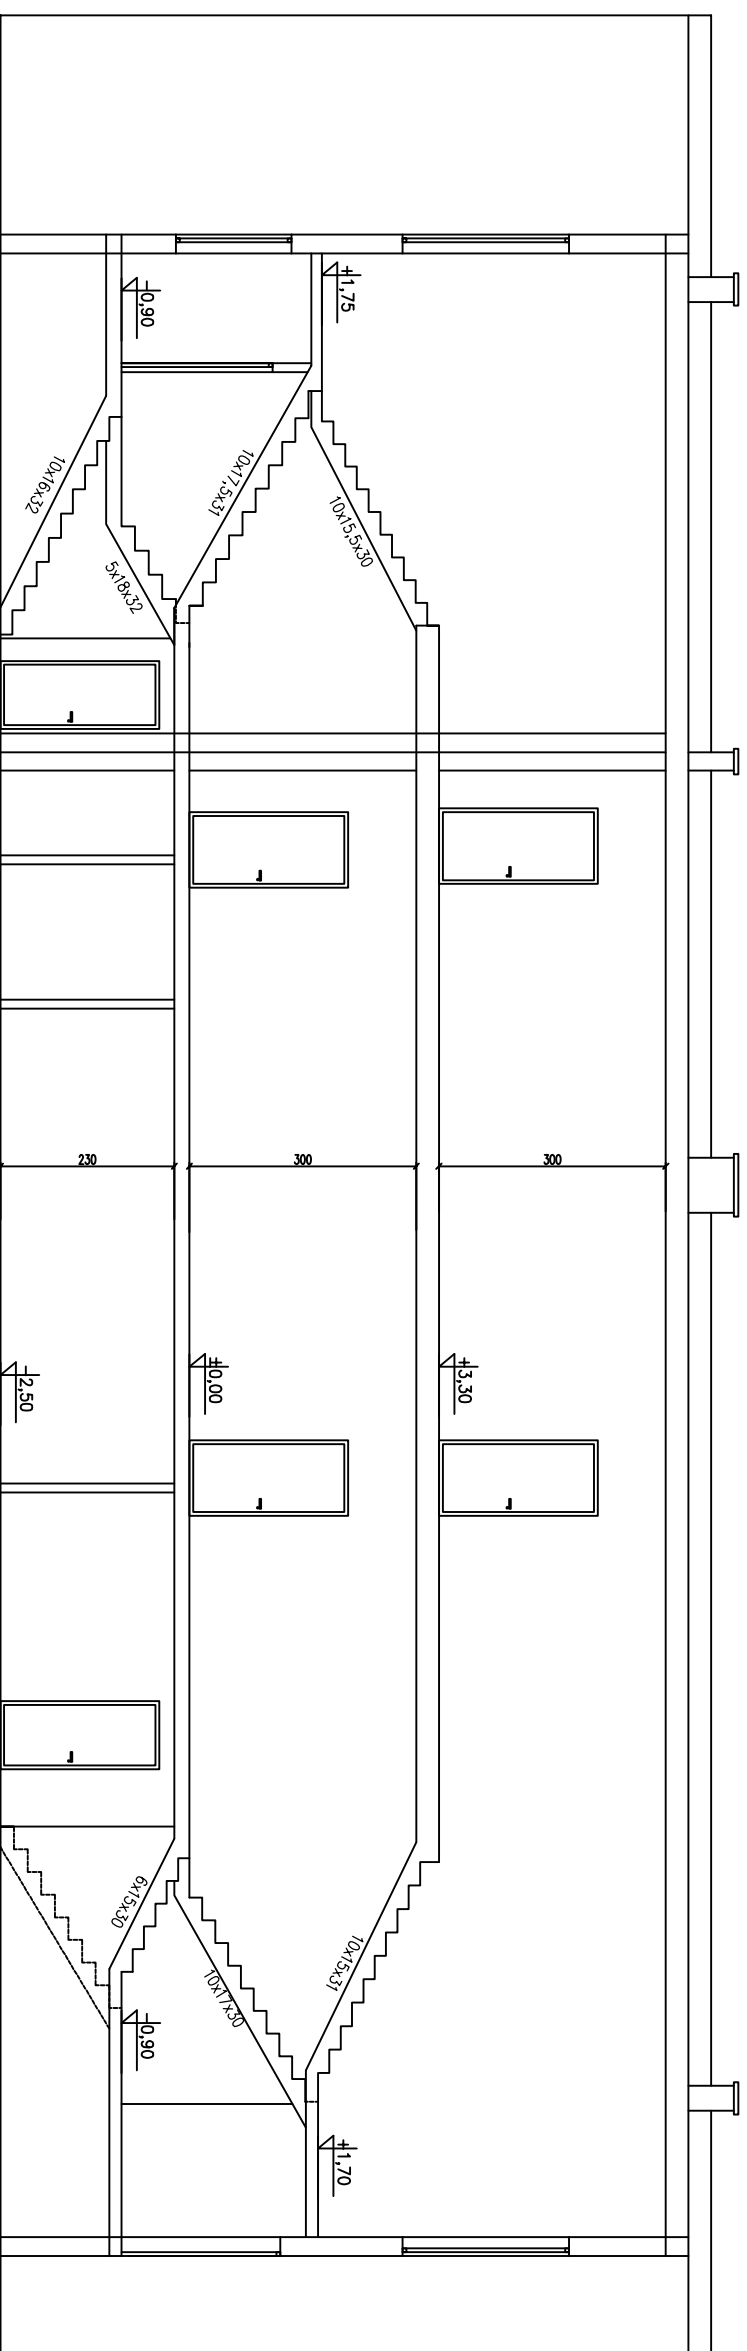

Nazwa i adres obiektu budowlanego: PRZEDSZKOLE "JACEK I AGATA" Dz. nr 114/4/3 obręb miasto Biskupiec 2 ul. Poznańska 3, 11-300 Biskupiec		Faza projektu: PROJEKT BUDOWLANY	Bronza:
Inwestor: GMINA BISKUPIEC Al. Niepodległości 2, 11-300 Biskupiec			INWENTARYZACJA
Zespół projektowy:	Data:	Podpis:	
Opracowała: mgr inż. Katarzyna Kula	12.2016r.		
Projektował: mgr inż. Andrzej Krajewski upr. bud. 213/87/OL	12.2016r.		
Tytuł rysunku:	Nr rys.:	Skala:	
PRZEKRÓJ A-A	I-04	1:100	