



ELEWACJE
INWENTARYZACJA
skala 1:100

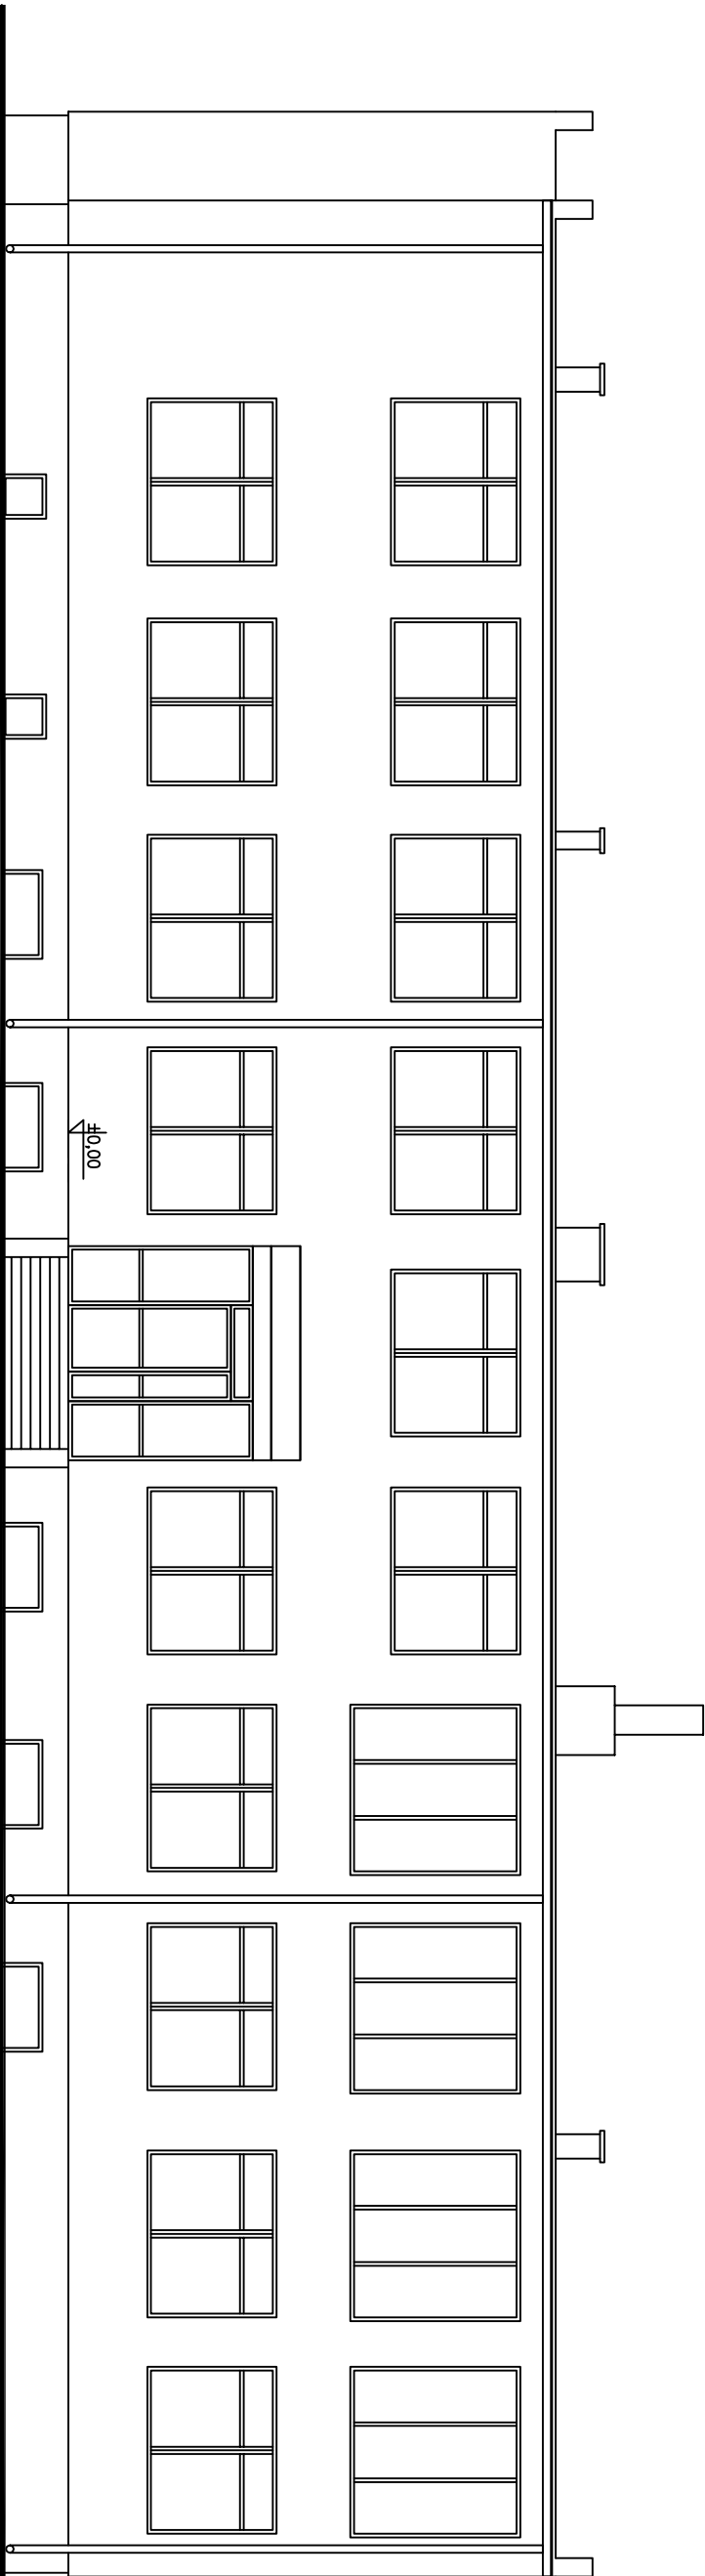

Elewacja Frontowa - Północna

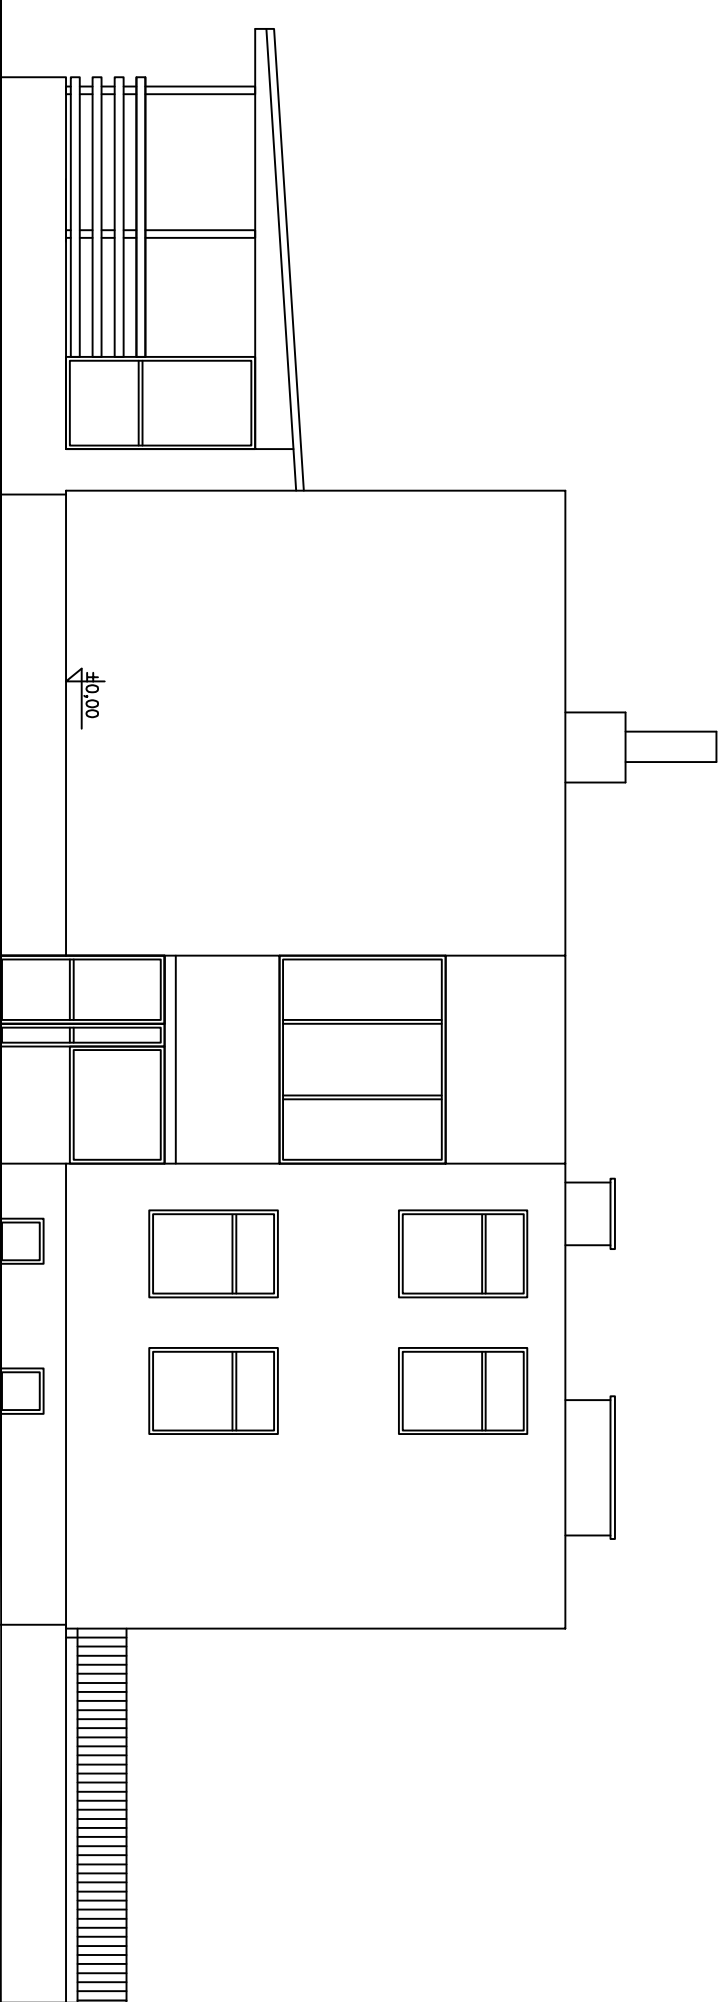

Elewacja Boczna - Zachodnia

Nazwa i adres obiektu budowlanego: PRZEDSZKOLE "JACEK I AGATKA" Dz. nr 114/3 obręb miasto Biskupiec 2 ul. Poznańska 3, 11-300 Biskupiec		Faza projektu:		Bronzo:
Inwestor: GMINA BISKUPIEC Al. Niepodległości 2, 11-300 Biskupiec		PROJEKT BUDOWLANY		INWENTARYZACJA
Zespół projektowy:		Data:		Podpis:
Opracował: mgr inż. Katarzyna Kula		12.2016r.		
Projektował: mgr inż. Andrzej Krajewski upr. bud. 213/87/OL		12.2016r.		
Tytuł rysunku: ELEWACJE		Nr rys.: I-05		Skala: 1:100