



ELEWACJE
INWENTARYZACJA
skala 1:100

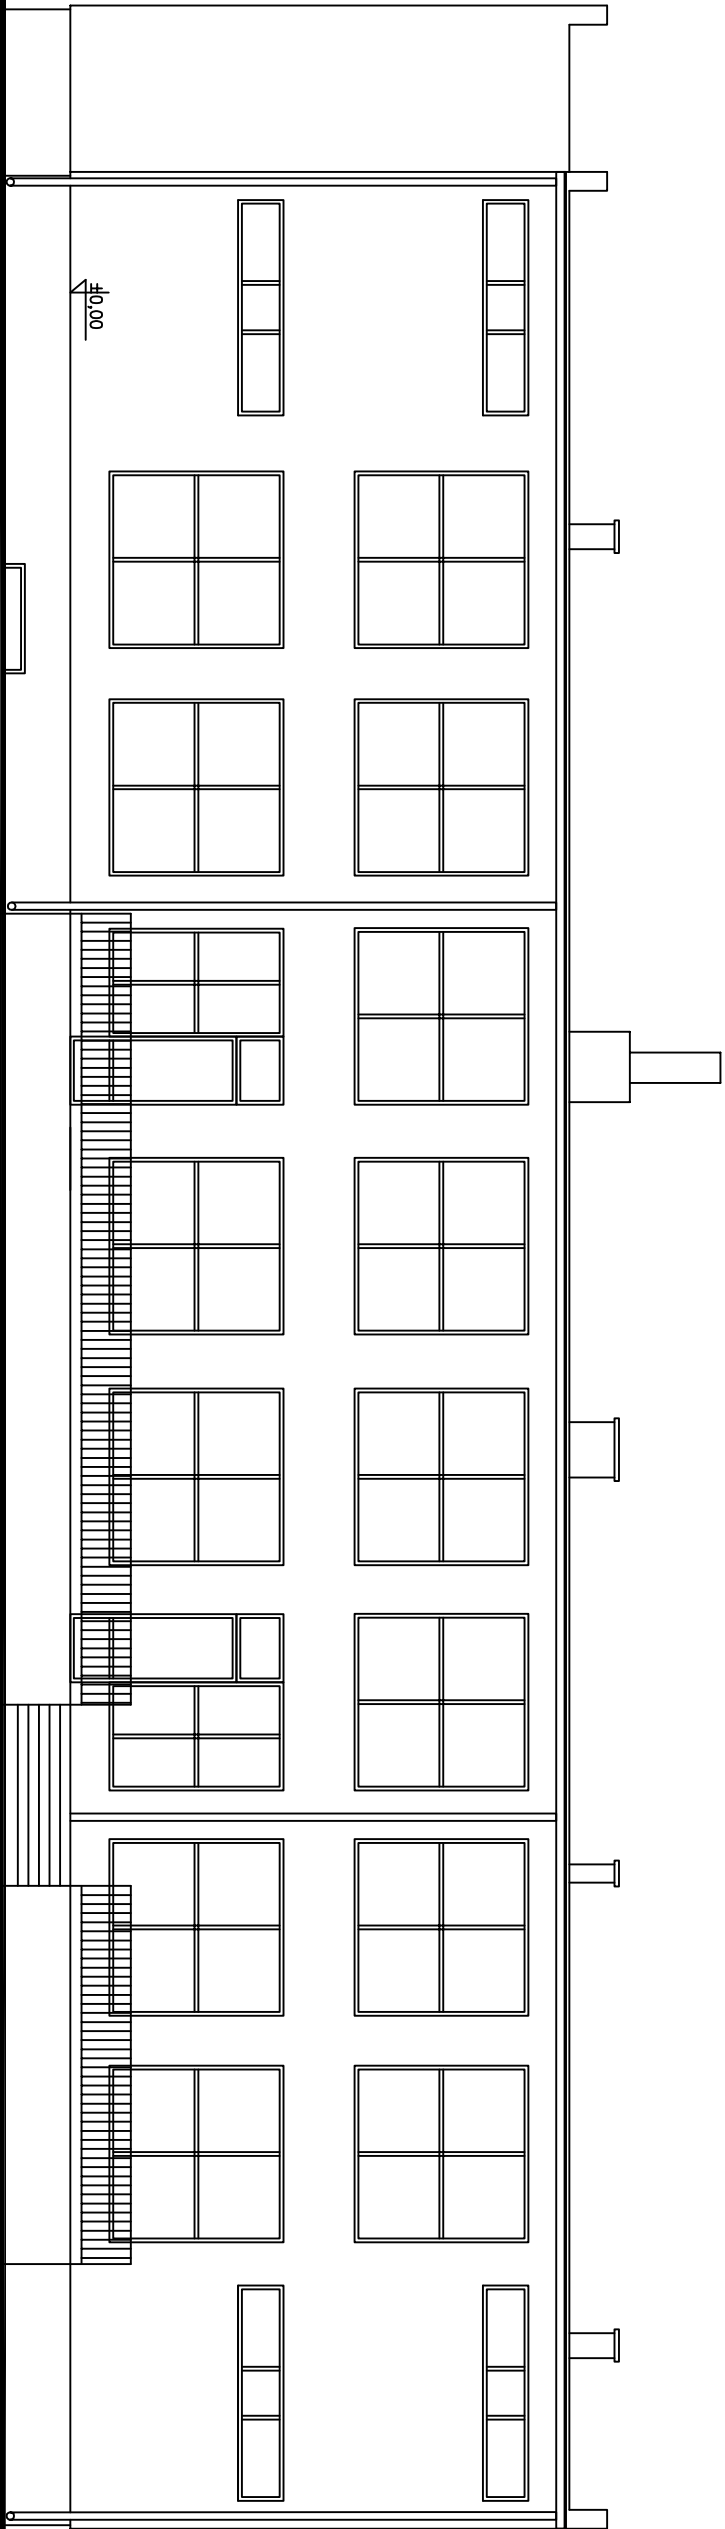

Elewacja Tylna - Południowa

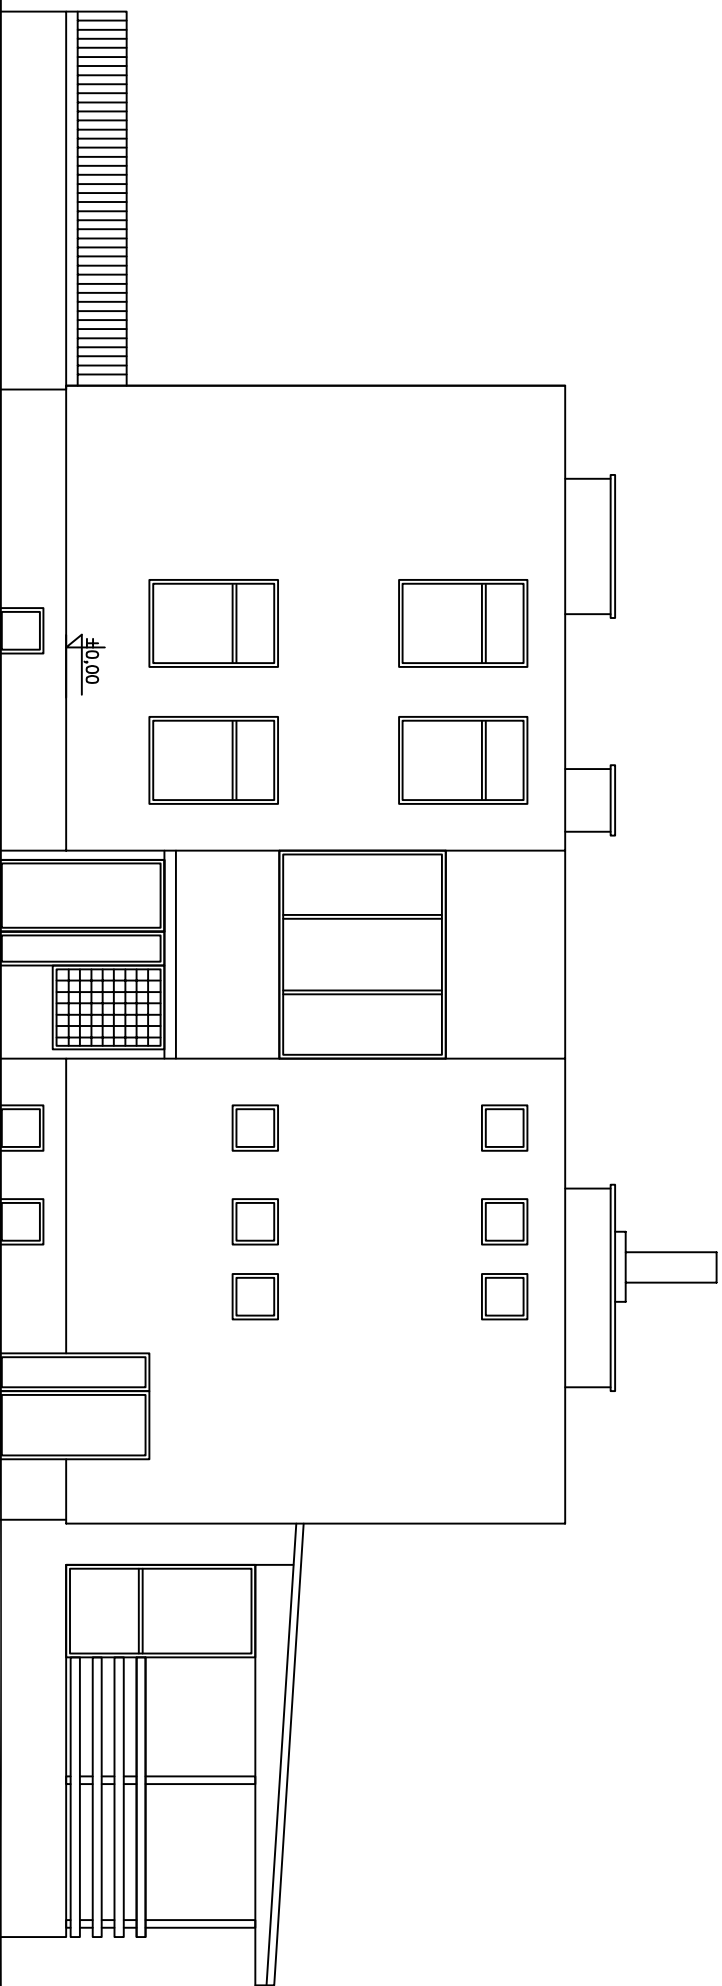

Elewacja Boczna - Wschodnia

Nazwa i adres obiektu budowlanego: PRZEDSZKOLE "JACEK I AGATKA" Dz. nr 114/3 obręb miasto Biskupiec 2 ul. Poznańska 3, 11-300 Biskupiec		Faza projektu: Branża:	
Inwestor: GMINA BISKUPIEC Al. Niepodległości 2, 11-300 Biskupiec		PROJEKT BUDOWLANY	INWENTARYZACJA
Zespół projektowy:	Data:	Podpisy:	
Opracował:	mgr inż. Katarzyna Kuła	12.2016r.	
Projektował:	mgr inż. Andrzej Krajewski upr. bud. 213/87/OL	12.2016r.	
Tytuł rysunku:	ELEWACJE	Nr rys.: I-06	Skala: 1:100