


Edytor Jan Frąckiewicz
Telefon
faks
e-Mail

0.04 Sala Ćwiczeń / Podsumowanie

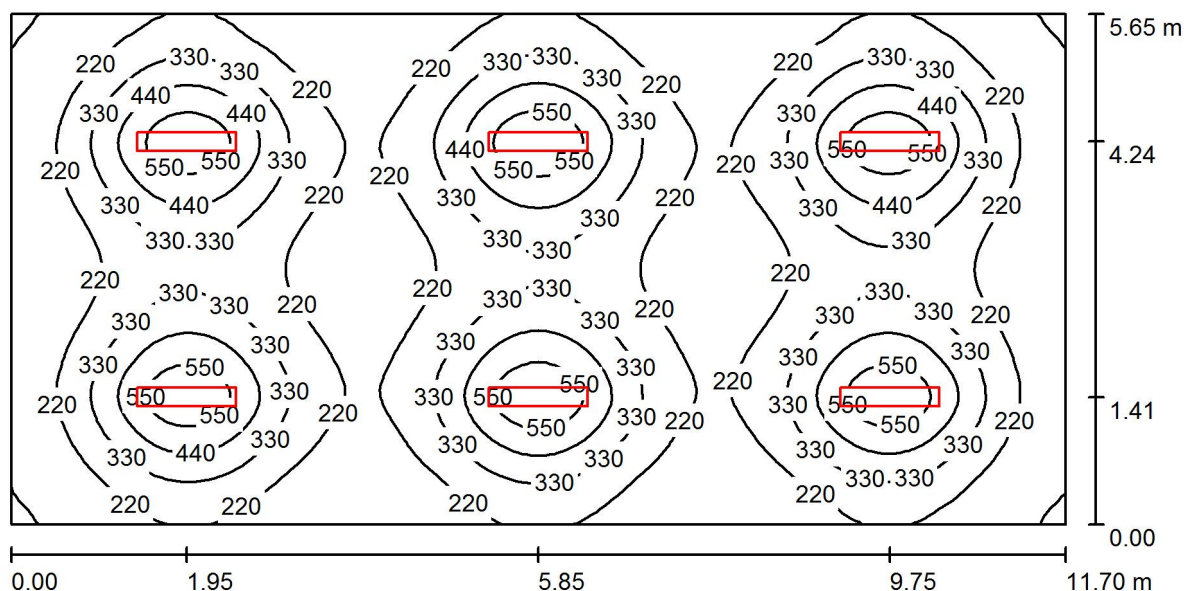

Wysokość pomieszczenia: 2.500 m, Wysokość montażu: 2.500 m,
Współczynnik konserwacji: 0.77

Wartości Lux, Skala 1:84

Powierzchnia	ρ [%]	E_m [lx]	E_{min} [lx]	E_{max} [lx]	E_{min} / E_m
Płaszczyzna pracy	/	293	101	645	0.344
Podłoga	20	250	134	333	0.536
Sufit	70	67	41	461	0.611
Ściany (4)	50	128	59	207	/

Płaszczyzna pracy:

Wysokość: 1.000 m
Siatka: 128 x 64 Punkty
Margines: 0.000 m

UGR

Lewa ściana 22
Dolna ściana 21
(CIE, SHR = 0.25.)

Wzdłuż- W poprzek do osi oświetlenia
22 21
21 21

Wykaz opraw

Nr.	Ilość	Etykieta (Czynnik korekcyjny)	Φ (Oprawa) [lm]	Φ (Lampy) [lm]	P [W]
1	6	PXF Lighting PX1798500 LATTE NEW LED 1095 3000K PX1798500 (1.000)	4380	4380	36.0
W sumie:			26283	W sumie: 26280	216.0

Specyfikacja mocy przyłączeniowej: $3.27 \text{ W/m}^2 = 1.12 \text{ W/m}^2/100 \text{ lx}$ (Powierzchnia podstawowa: 66.10 m^2)