


1.05 Sala zajęć / Podsumowanie

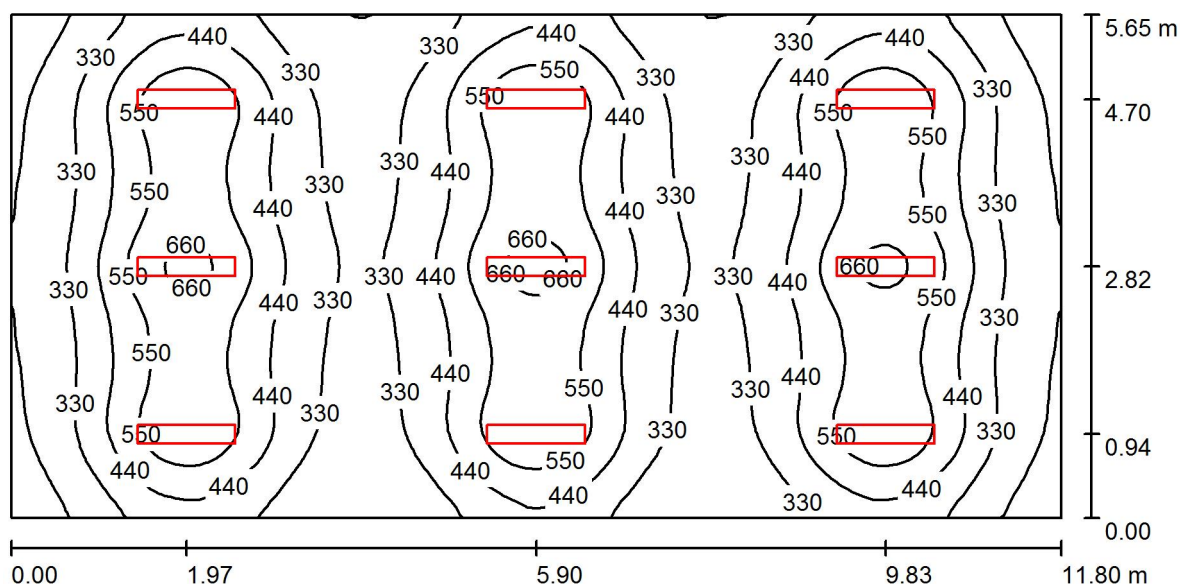

Wysokość pomieszczenia: 2.500 m, Wysokość montażu: 2.500 m,
Współczynnik konserwacji: 0.77

Wartości Lux, Skala 1:85

Powierzchnia	ρ [%]	E_m [lx]	E_{min} [lx]	E_{max} [lx]	E_{min} / E_m
Płaszczyzna pracy	/	417	156	698	0.373
Podłoga	20	366	203	494	0.556
Sufit	70	102	62	684	0.606
Ściany (4)	50	197	90	404	/

Płaszczyzna pracy:

Wysokość: 0.850 m
Siatka: 128 x 64 Punkty
Margines: 0.000 m

UGR

UGR	Wzdłuż-	W poprzek	do osi oświetlenia
Lewa ściana	22	21	
Dolna ściana	21	21	
(CIE, SHR = 0.25.)			

Wykaz oprac

Nr.	Ilość	Etykieta (Czynnik korekcyjny)	Φ (Oprawa) [lm]	Φ (Lampy) [lm]	P [W]
1	9	PXF Lighting PX1798500 LATTE NEW LED 1095 3000K PX1798500 (1.000)	4380	4380	36.0
			W sumie: 39424	W sumie: 39420	324.0

Specyfikacja mocy przyłączeniowej: $4.86 \text{ W/m}^2 = 1.16 \text{ W/m}^2/100 \text{ lx}$ (Powierzchnia podstawowa: 66.67 m^2)