


Edytor Jan Frąckiewicz
Telefon
faks
e-Mail

2.11 Sala zajęć / Podsumowanie

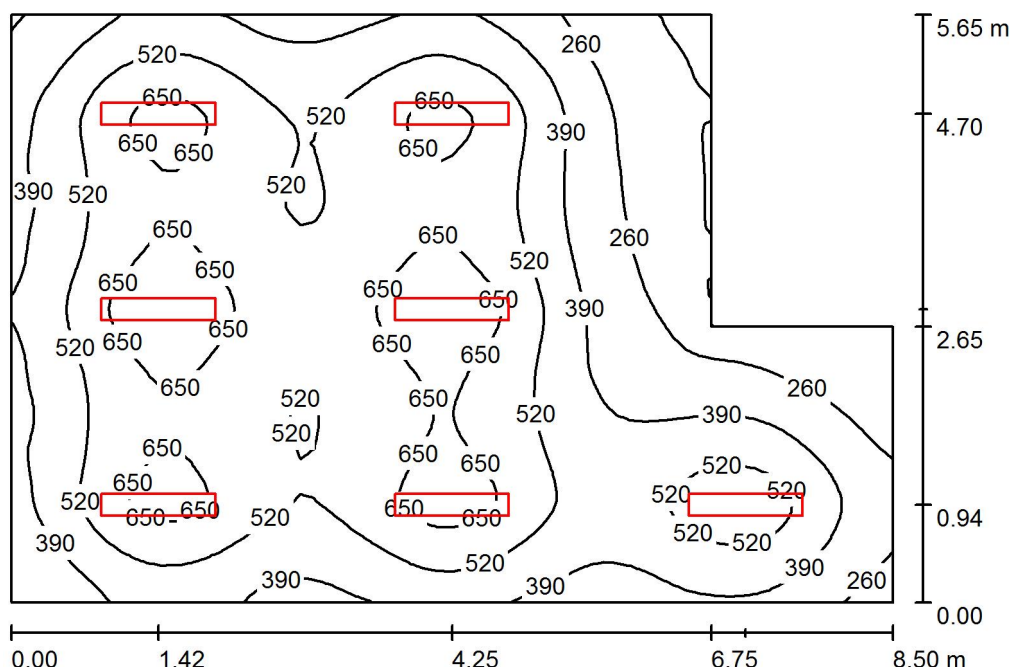

Wysokość pomieszczenia: 2.500 m, Wysokość montażu: 2.500 m,
Współczynnik konserwacji: 0.77

Wartości Lux, Skala 1:73

Powierzchnia	ρ [%]	E_m [lx]	E_{min} [lx]	E_{max} [lx]	E_{min} / E_m
Płaszczyzna pracy	/	480	108	748	0.224
Podłoga	20	411	167	555	0.408
Sufit	70	119	59	689	0.491
Ściany (6)	50	223	86	428	/

Płaszczyzna pracy:

Wysokość: 0.850 m
Siatka: 64 x 64 Punkty
Margines: 0.000 m

Wykaz opraw

Nr.	Ilość	Etykieta (Czynnik korekcyjny)	Φ (Oprawa) [lm]	Φ (Lampy) [lm]	P [W]
1	7	PXF Lighting PX1798500 LATTE NEW LED 1095 3000K PX1798500 (1.000)	4380	4380	36.0
W sumie:			30663 W sumie:	30660	252.0

Specyfikacja mocy przyłączeniowej: $5.89 \text{ W/m}^2 = 1.23 \text{ W/m}^2/100 \text{ lx}$ (Powierzchnia podstawowa: 42.78 m^2)