


Edytor Jan Frąckiewicz
Telefon
faks
e-Mail

2.16 Kuchnia / Podsumowanie

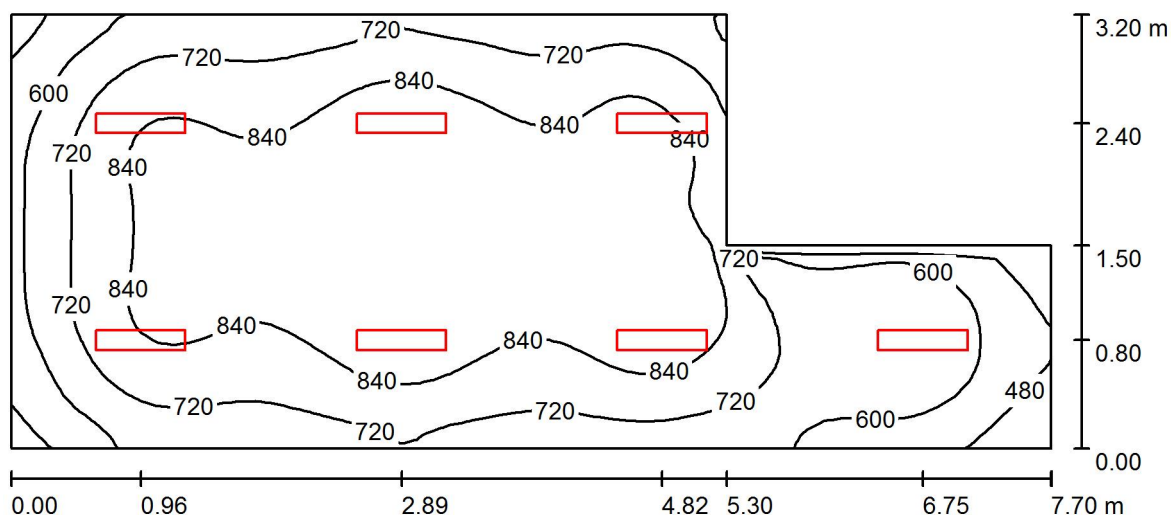

Wysokość pomieszczenia: 2.500 m, Wysokość montażu: 2.500 m,
Współczynnik konserwacji: 0.77

Wartości Lux, Skala 1:56

Powierzchnia	ρ [%]	E_m [lx]	E_{min} [lx]	E_{max} [lx]	E_{min} / E_m
Płaszczyzna pracy	/	766	399	962	0.521
Podłoga	20	596	323	748	0.542
Sufit	70	256	163	679	0.636
Ściany (6)	50	449	183	2046	/

Płaszczyzna pracy:

Wysokość: 0.850 m
Siatka: 64 x 32 Punkty
Margines: 0.000 m

Wykaz opraw

Nr.	Ilość	Etykieta (Czynnik korekcyjny)	Φ (Oprawa) [lm]	Φ (Lampy) [lm]	P [W]
1	7	PXF Lighting PX2040169 FIBRA LED IP66 662mm 2x 3000K (1.000)	4400	4400	36.0
W sumie:			30800W	sumie: 30800	252.0

Specyfikacja mocy przyłączeniowej: $12.26 \text{ W/m}^2 = 1.60 \text{ W/m}^2/100 \text{ lx}$ (Powierzchnia podstawowa: 20.56 m^2)