SCHEMAT ELEKTRYCZNY INSTALACJI

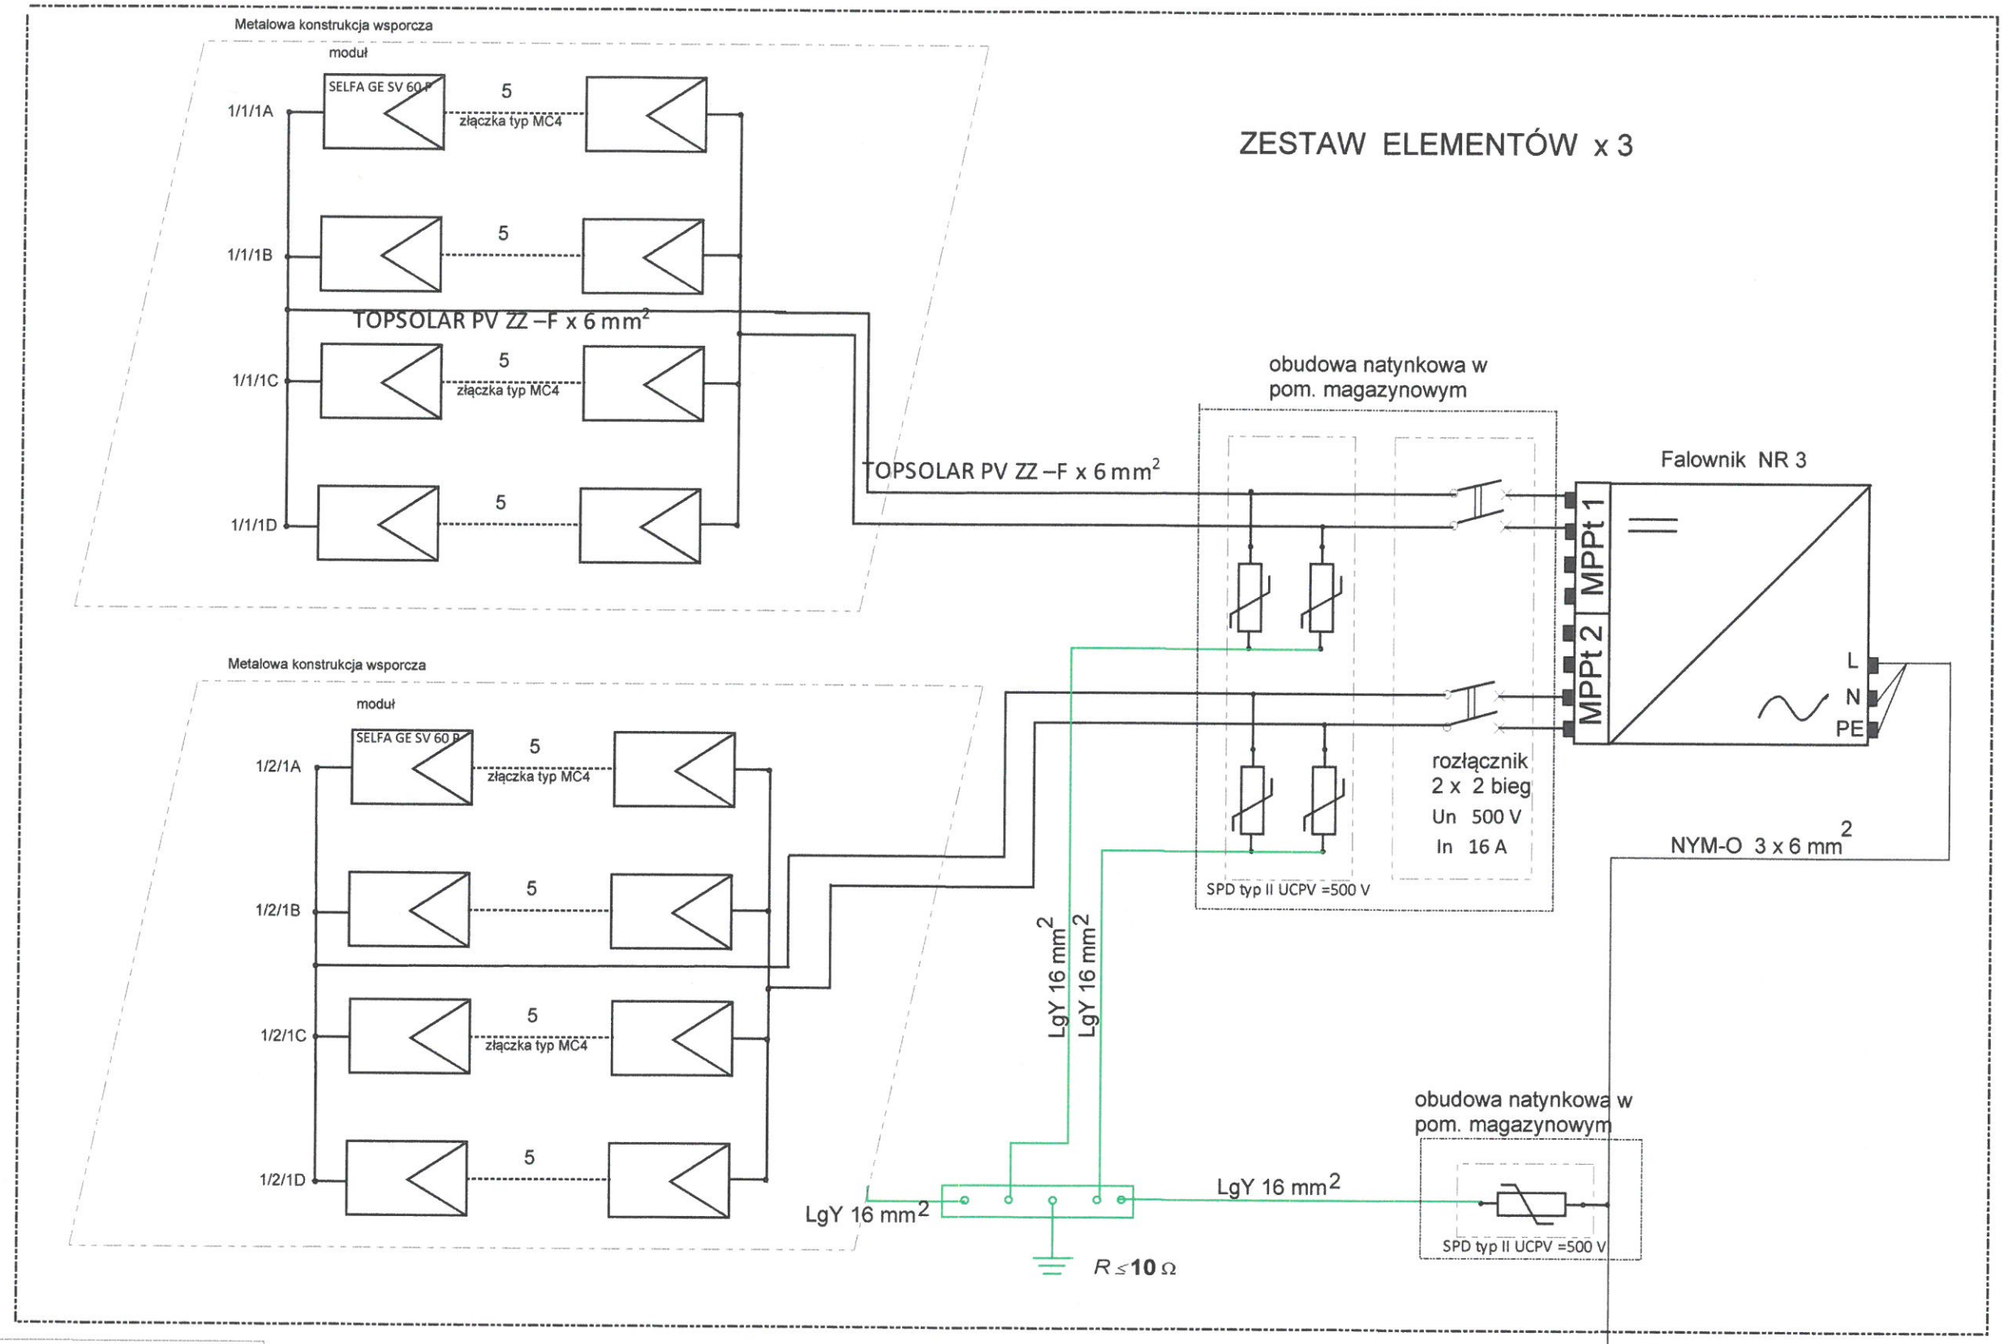

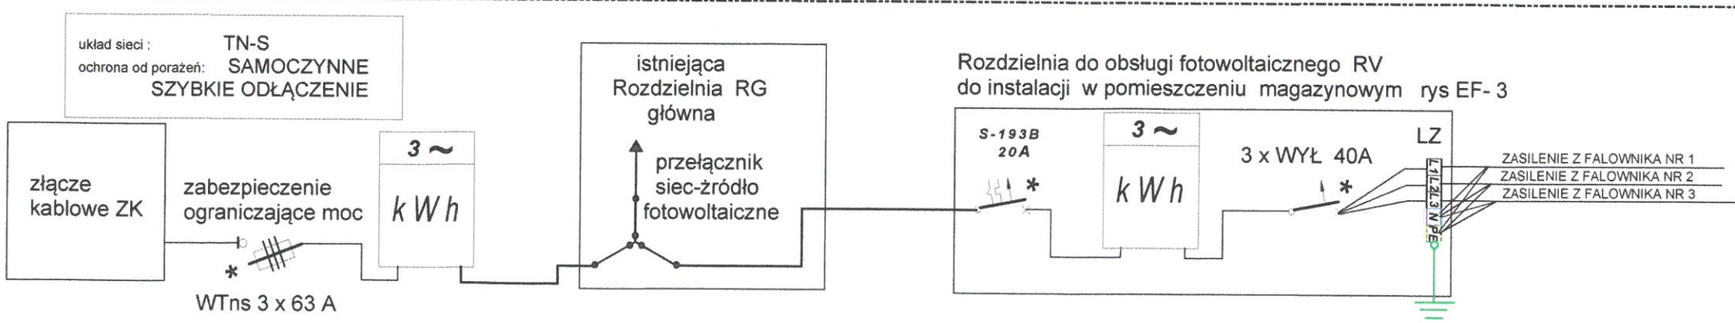

obiekt	TYTUŁ PROJEKTU		nr rys.
NIIEBUBLICZNE PRZEDSZKOLE " Jacek i Agatka "	PROJEKT KONCEPCYJNY INSTALACJI FOTOWOLTAICZNEJ		EF- 2
inwestor:	GMINA BISKUPIEC UL NIEPODLEGŁOŚCI 2		skala: -/-
projektował:	mgr.inż.Robert Dwurznik	upr. bud. POM/0186/PWOE/13	data: 12.2016 / podpis:
opracował:	tech. Jan Frąckiewicz	49/94/OL	12.2016