


RZUT PODDASZA
SKALA 1:100

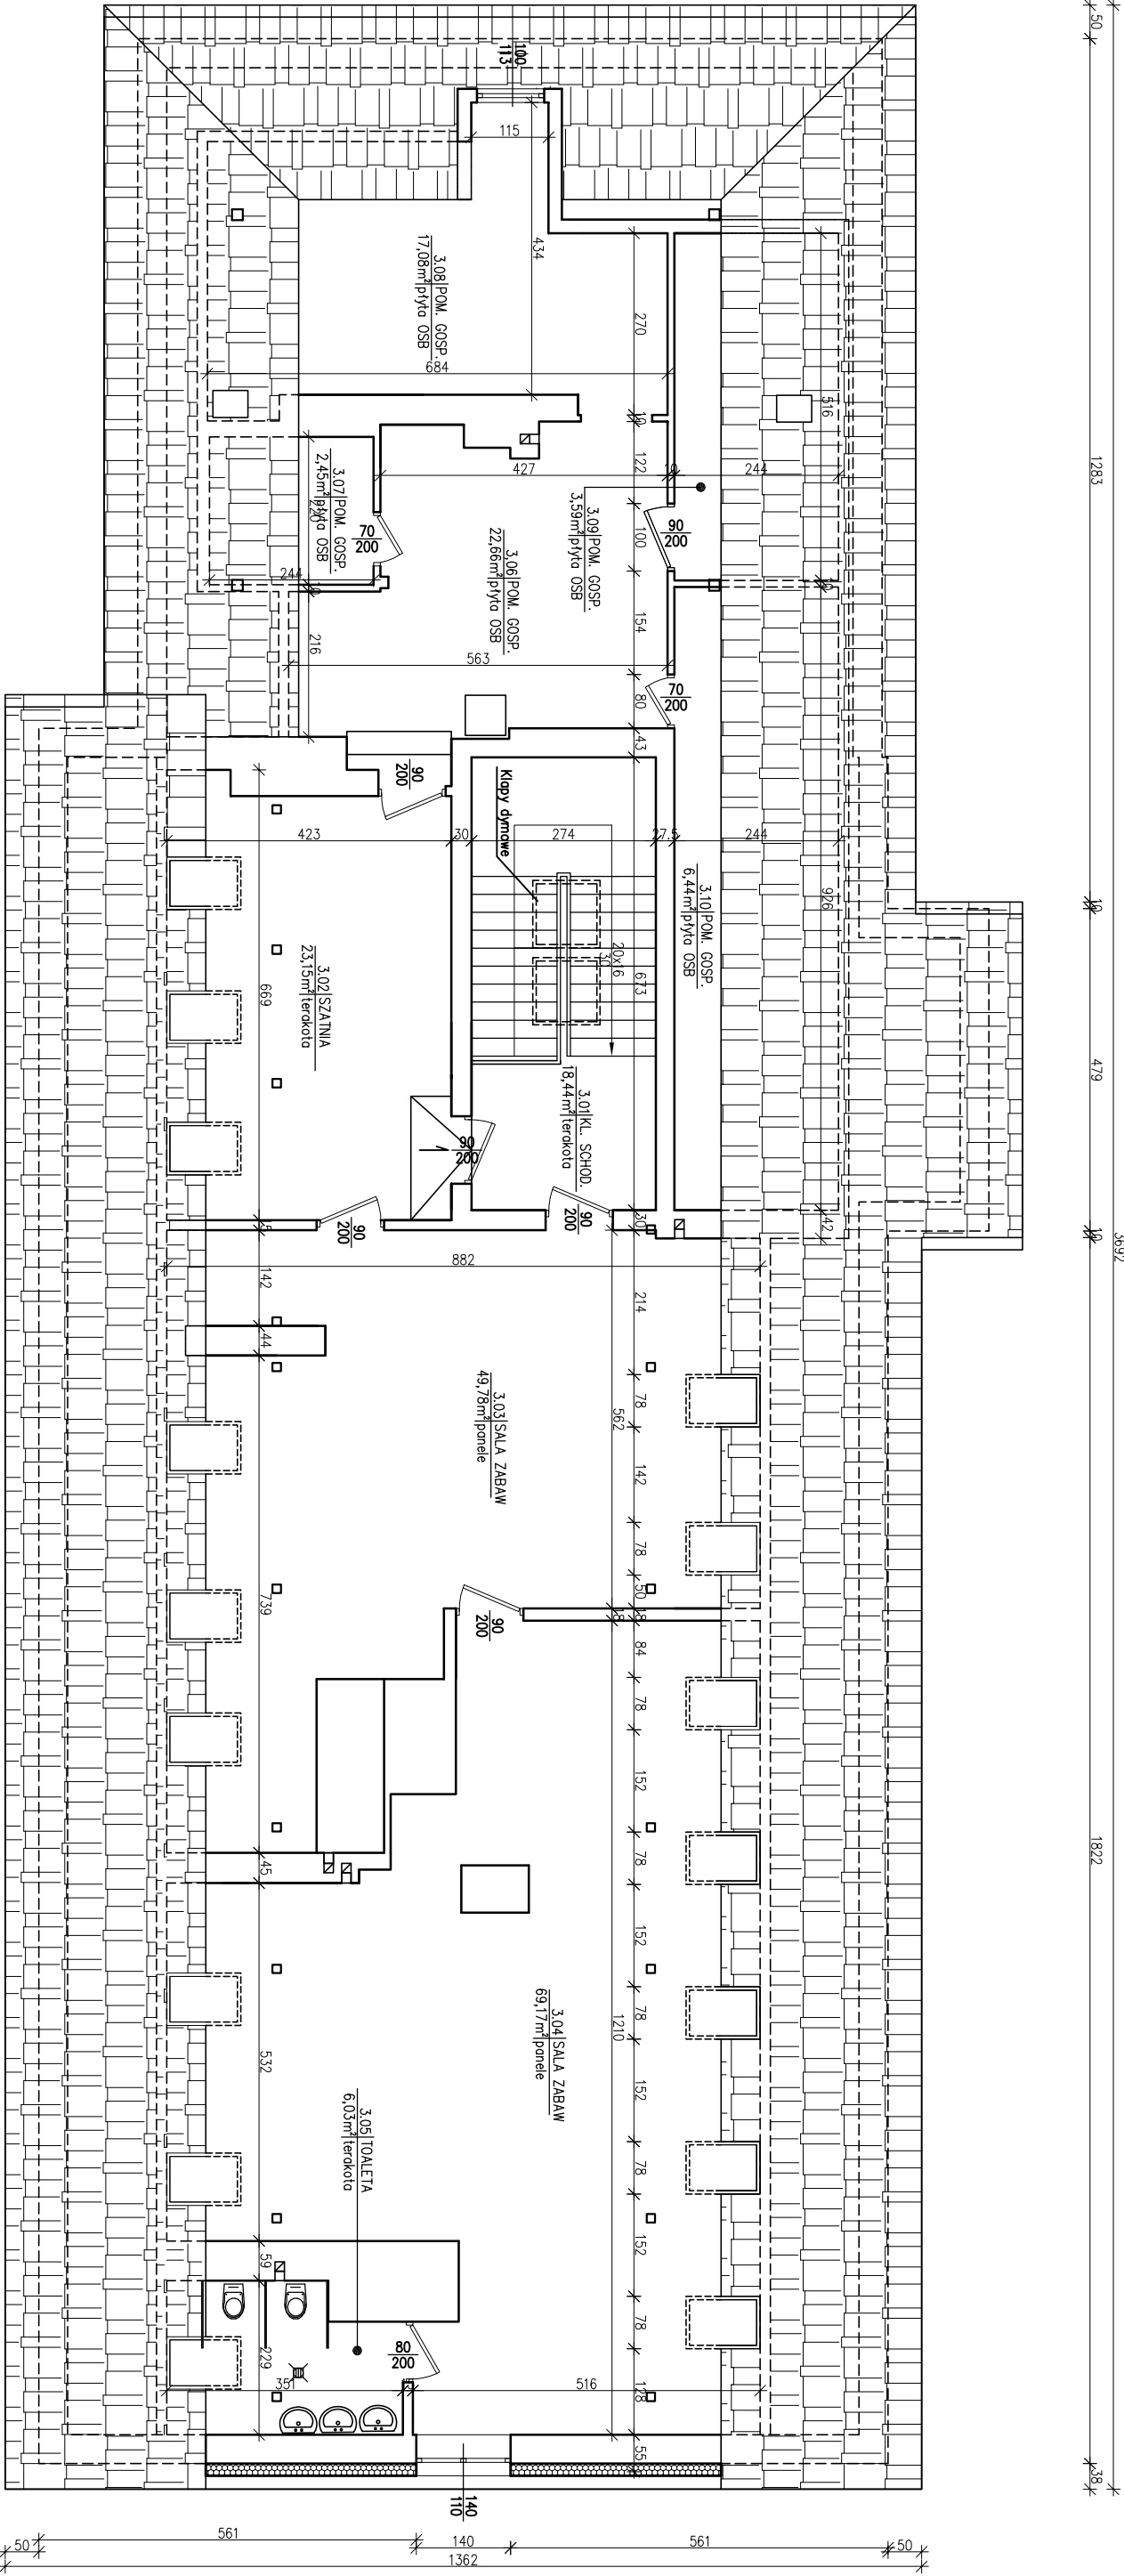

NR	POMIESZCZENIE	POSADZKA	POWIERZCHNIA
3.01	KL. schodowa	terakota	18,44m ²
3.02	Szatnia	terakota	23,15m ²
3.03	Sal. zabaw	panele	49,78m ²
3.04	Sal. zabaw	panele	69,17m ²
3.05	Toaleta	terakota	6,03m ²
3.06	Pom. gospodarcze	płyta OSB	22,65m ²
3.07	Pom. gospodarcze	płyta OSB	2,45m ²
3.08	Pom. gospodarcze	płyta OSB	17,08m ²
3.09	Pom. gospodarcze	płyta OSB	3,59m ²
3.10	Pom. gospodarcze	płyta OSB	6,44m ²
RAZEM POWIERZCHNIA PODDASZA:			218,78m ²

Nazwa i adres obiektu budowlanego: ZESPÓŁ SZKOLNO-PRZEDSZKOLNY W BISKUPCU PRZEDSZKOLE SAMORZĄDOWE NR 5 A1. Niepodległości 19, 11–300 Biskupiec		Faza projektu:		Bronza:
Inwestor: GMINA BISKUPIEC A1. Niepodległości 2, 11–300 Biskupiec		PROJEKT BUDOWLANY		ARCHITEKTURA
Zespół projektowy:		Data:		Podpisy:
Opracował:		mgr inż. Katarzyna Kula		12.2016r.
Projektował:		mgr inż. Andrzej Krajewski upr. bud. 213/87/OL		12.2016r.
Sprawdził:		mgr inż. arch. Marek Michalek upr. bud. B1–PDOKK/142/09/2010		12.2016r.
Tytuł rysunku:		Nr rys.:		Skala:
RZUT PODDASZA		A-04		1:100