


PRZEKRÓJ A-A

SKALA 1:100

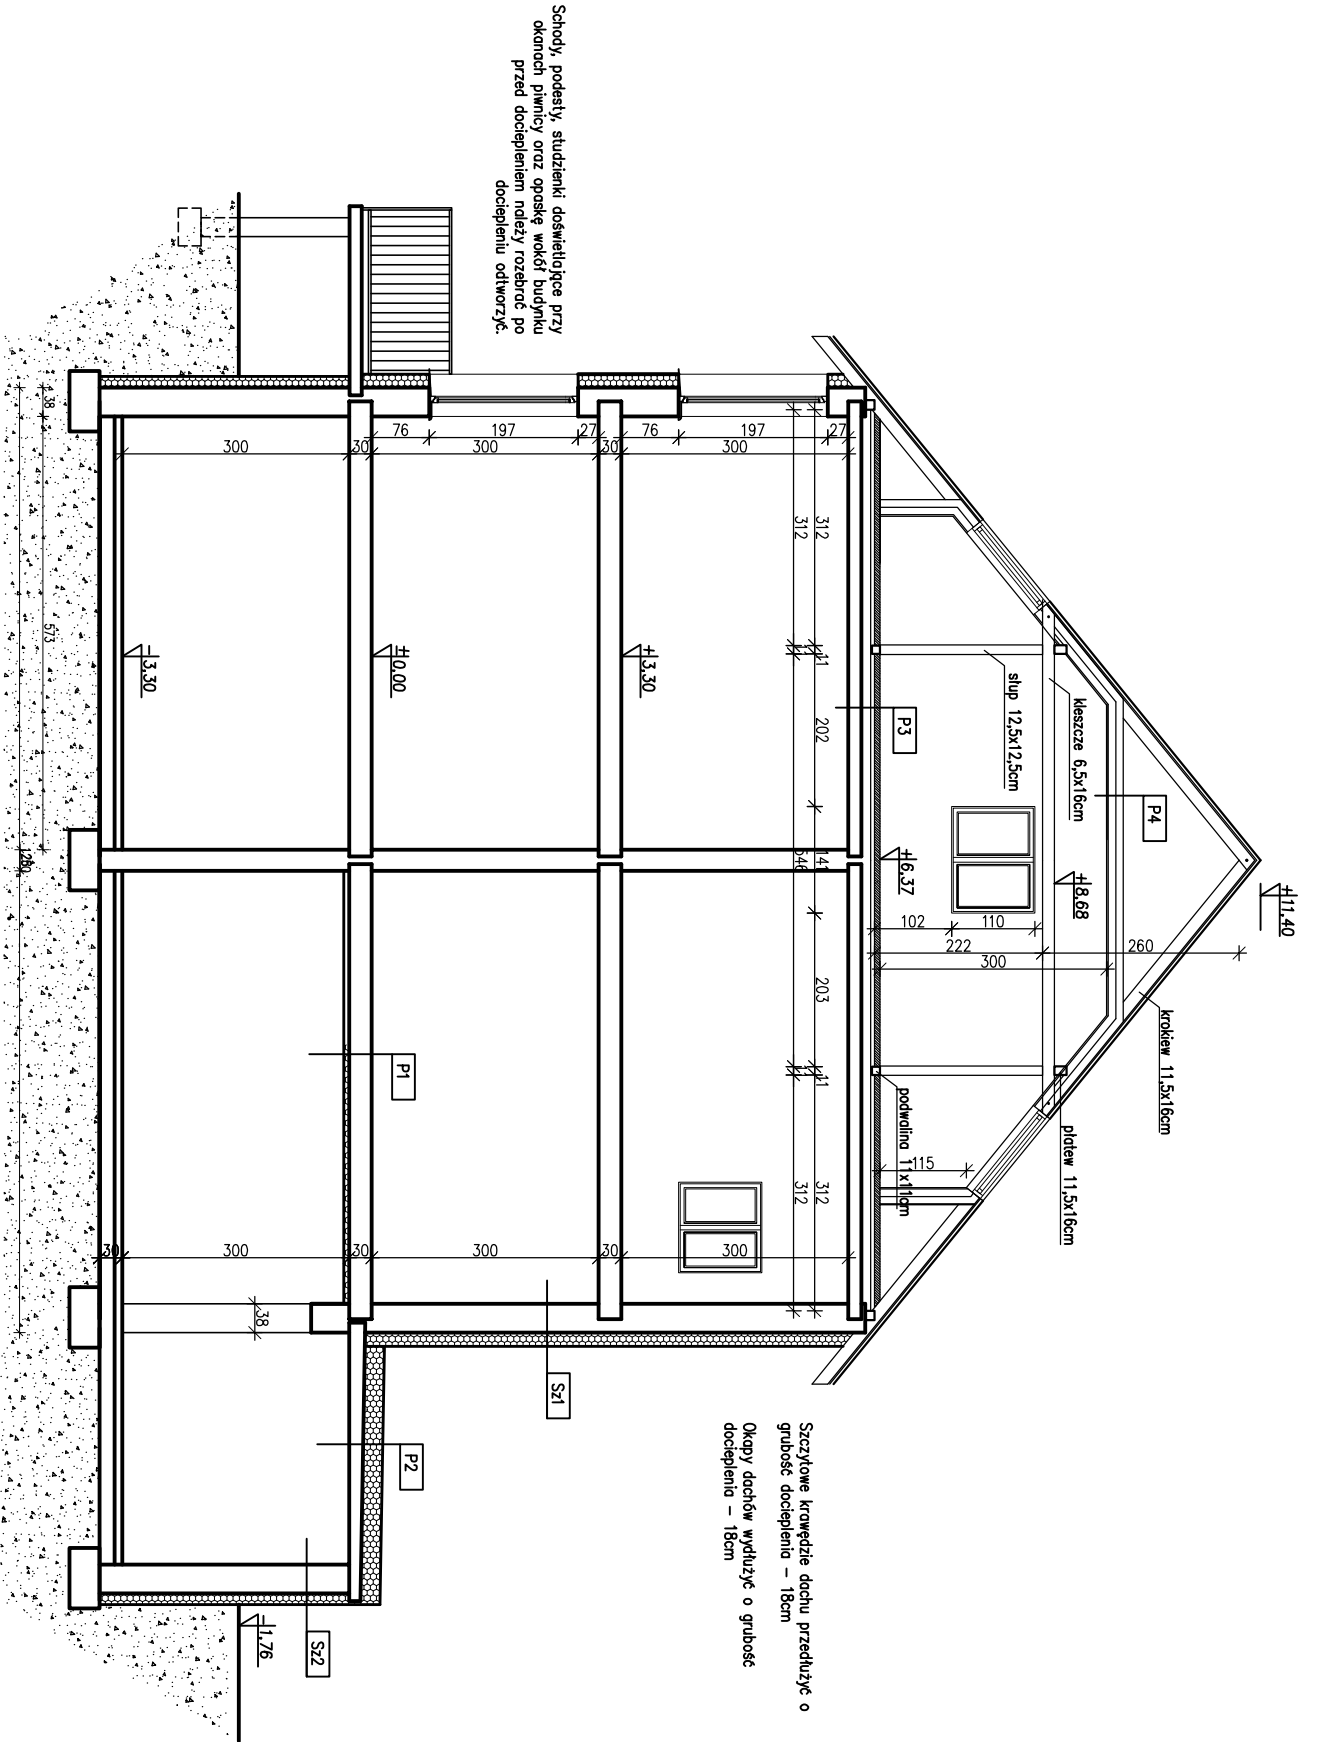

Sz1 – BRYLA "A"

płyty zespolone z rdzeniem ze sztywnej pianki rezolowej zespolonej z płytą gipsowo-kartonową w jednostronnej okładzinie z białego wełny szklanej zaprawa klejowa tynk cementowo-wapienny ściana z cegły ceramicznej pełnej tynk wapienno-piaskowy

Sz1 – BRYLA "B"

tynk cementowo-wapienny ściana z bloczków silikatowych tynk wapienno-piaskowy zaprawa klejowa docieplenie styropian 18cm zaprawa klejowa z zatopioną tkaniną z włókna szklanego tynk cienkowarstwowy

Sz2 – BRYLA "B"

tynk cementowo-wapienny mur istniejący tynk wyr. kat. II izolacja przeciwwilgociowa np. dysperbit 2x docieplenie styropian 15cm klej do siatek + 2x siatka izolacja przeciwwilgociowa np. dysperbit 2x folia kubełkowa

P3

wykładzina posadzka cementowa 3cm keramzyt 4cm istniejąca płyta stropowa tynk cementowo-wapienny

P1

wykładzina/terakota warstwa wyrównująca istniejąca płyta stropowa tynk cementowo-wapienny sztywna pianka poliuretanowa gr. 7cm

P4

folia paroprzepuszczalna wełna mineralna 20cm folia paroizolacyjna płyta g-k 12mm

P2

papa wierzchniego krycia stropogogo 26cm istniejąca izolacja przeciwwilgociowa istniejąca płyta stropowa tynk cementowo-wapienny

Nazwa i adres obiektu budowlanego: ZESPÓŁ SZKOLNO-PRZEDSZKOLNY W BISKUPCU PRZEDSZKOLE SAMORZĄDOWE NR 5 A1. Niepodległości 19, 11-300 Biskupiec		Faza projektu:		Branża:	
Inwestor: GMINA BISKUPIEC		PROJEKT BUDOWLANY		ARCHITEKTURA	
A1. Niepodległości 2, 11-300 Biskupiec		Data:		Podpisy:	
Zespół projektowy:		Data:		Podpisy:	
Opracował: mgr inż. Katarzyna Kula		12.2016r.			
Projektował: mgr inż. Andrzej Krajewski upr. bud. 213/87/OL		12.2016r.			
Sprawdził: mgr inż. arch. Marek Michalak upr. bud. B1-PDOK/142/09/2010		12.2016r.			
Tytuł rysunku: PRZEKRÓJ A-A		Nr rys.:		Skala:	
		A-05		1:100	