


INWENTARYZACJA SKALA 1:100

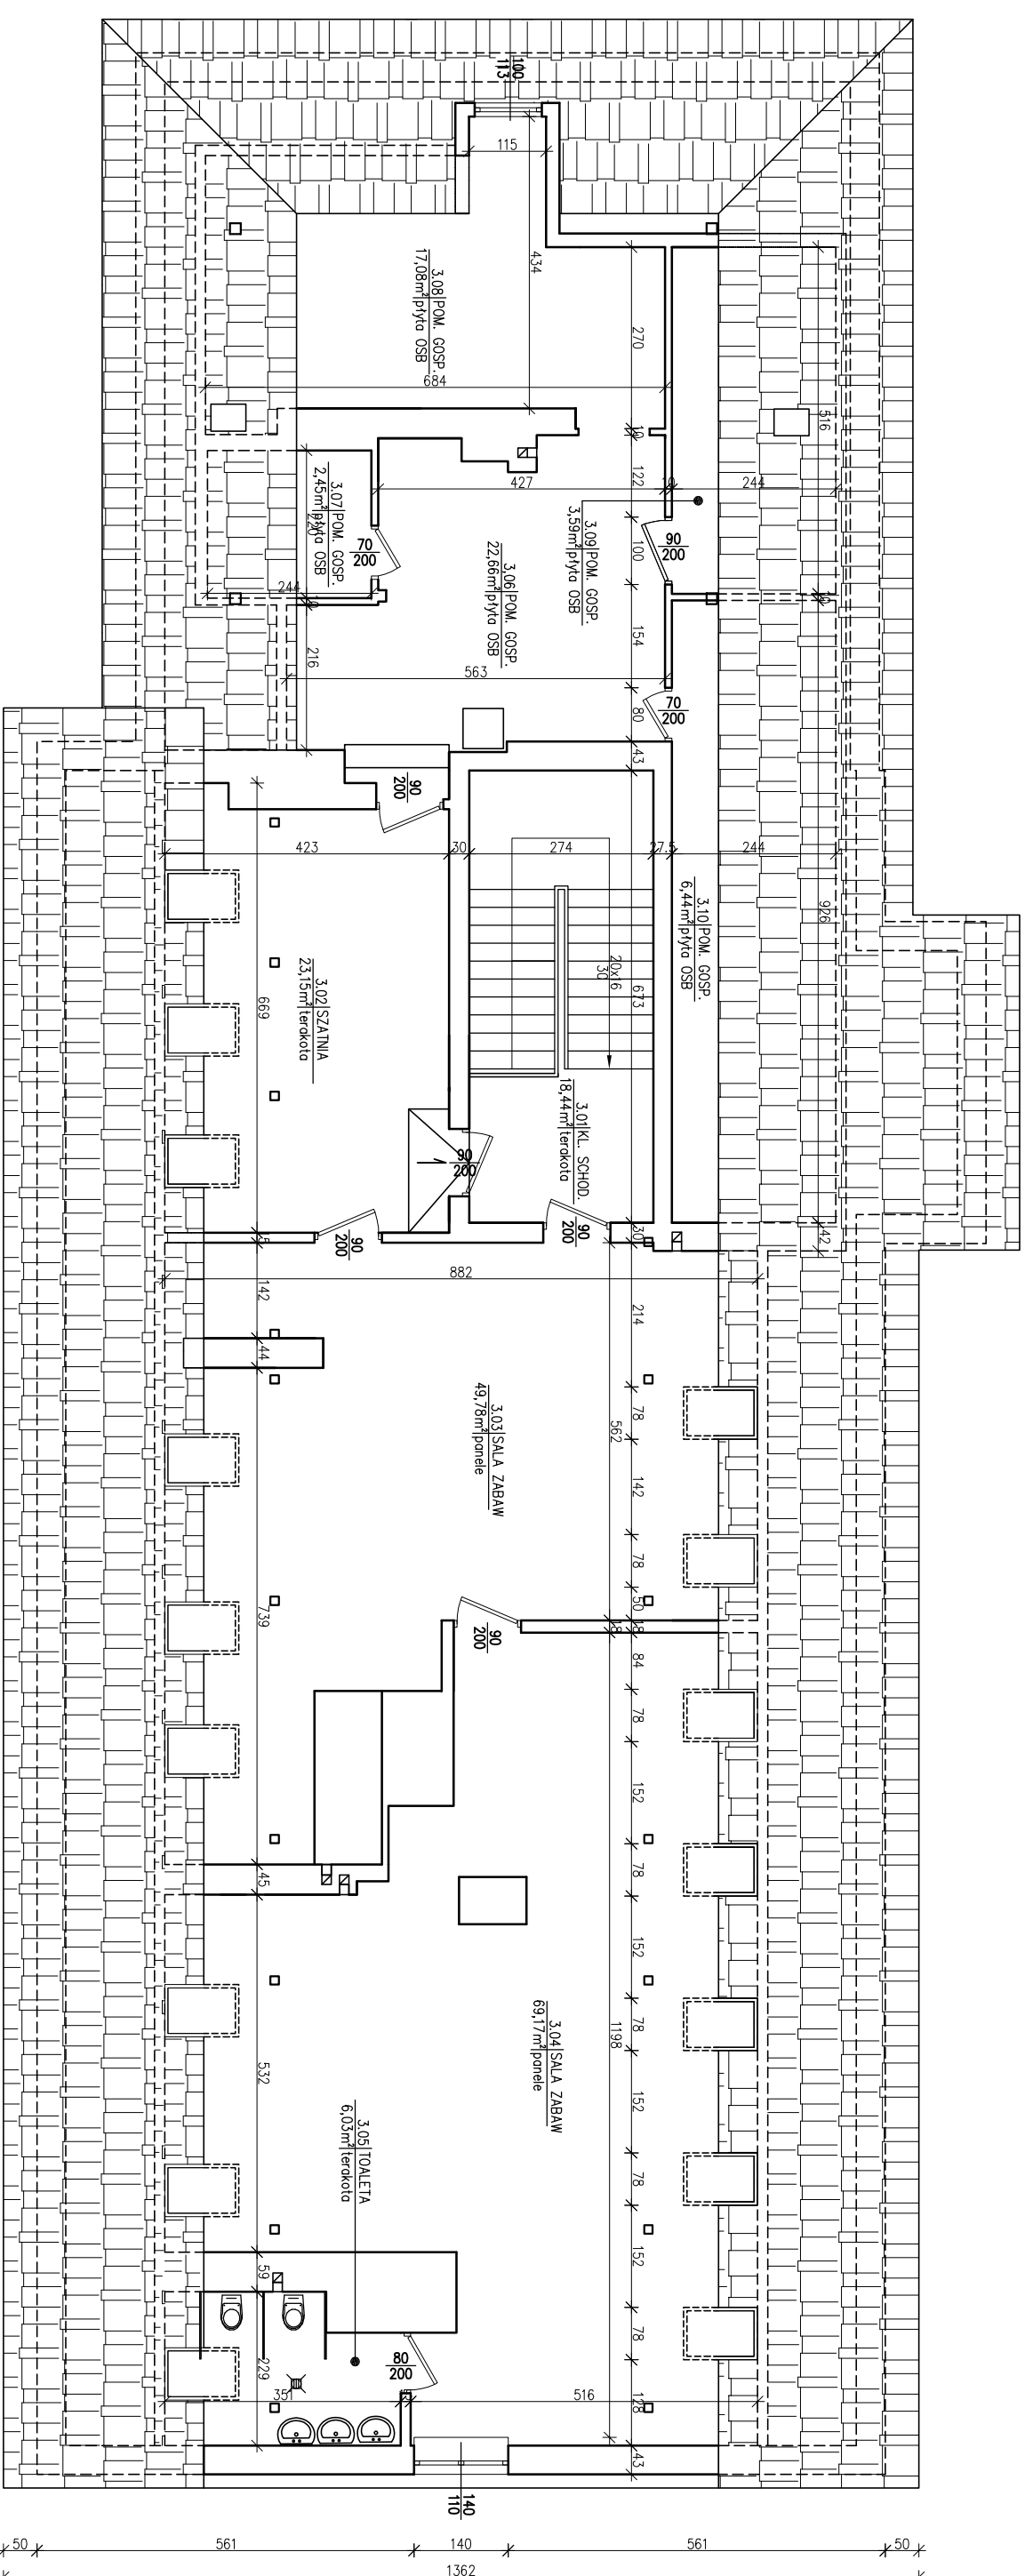

NR	POWIESZCZENIE	POSADZKA	POWERZCHNIA
3.01	Kl. schodowo	terekota	18,44m2
3.02	Szalnia	terekota	23,15m2
3.03	Sala zabaw	panele	49,78m2
3.04	Sala zabaw	panele	69,17m2
3.05	Toileta	terekota	6,03m2
3.06	Pom. gospodarcze	plyta OSB	22,65m2
3.07	Pom. gospodarcze	plyta OSB	2,45m2
3.08	Pom. gospodarcze	plyta OSB	17,08m2
3.09	Pom. gospodarcze	plyta OSB	3,59m2
3.10	Pom. gospodarcze	plyta OSB	6,44m2
RAZEM POWERZCHNIA PODDASZA:			218,78m2

Nazwa i adres obiektu budowlanego: ZESPÓŁ SZKOLNO-PRZEDSZKOLNY W BISKUPCU PRZEDSZKOLE SAMORZĄDOWE NR 5		Faza projektu: PROJEKT BUDOWLANY		Branża:	
Inwestor: A. Niepodległości 19, 11–300 Biskupiec					
A. Niepodległości 2, 11–300 Biskupiec					
GMINA BISKUPIEC					
Zespół projektowy:		Data:		Podpis:	
Opracowała: mgr inż. Katarzyna Kula		12.2016r.			
Projektował: mgr inż. Andrzej Krojewski upr. bud. 213/87/OL		12.2016r.			
Tytuł rysunku: RZUT PODDASZA		Nr rys.: I-04		Skala: 1:100	