


PRZEKRÓJ A-A

INWENTARYZACJA

SKALA 1:100

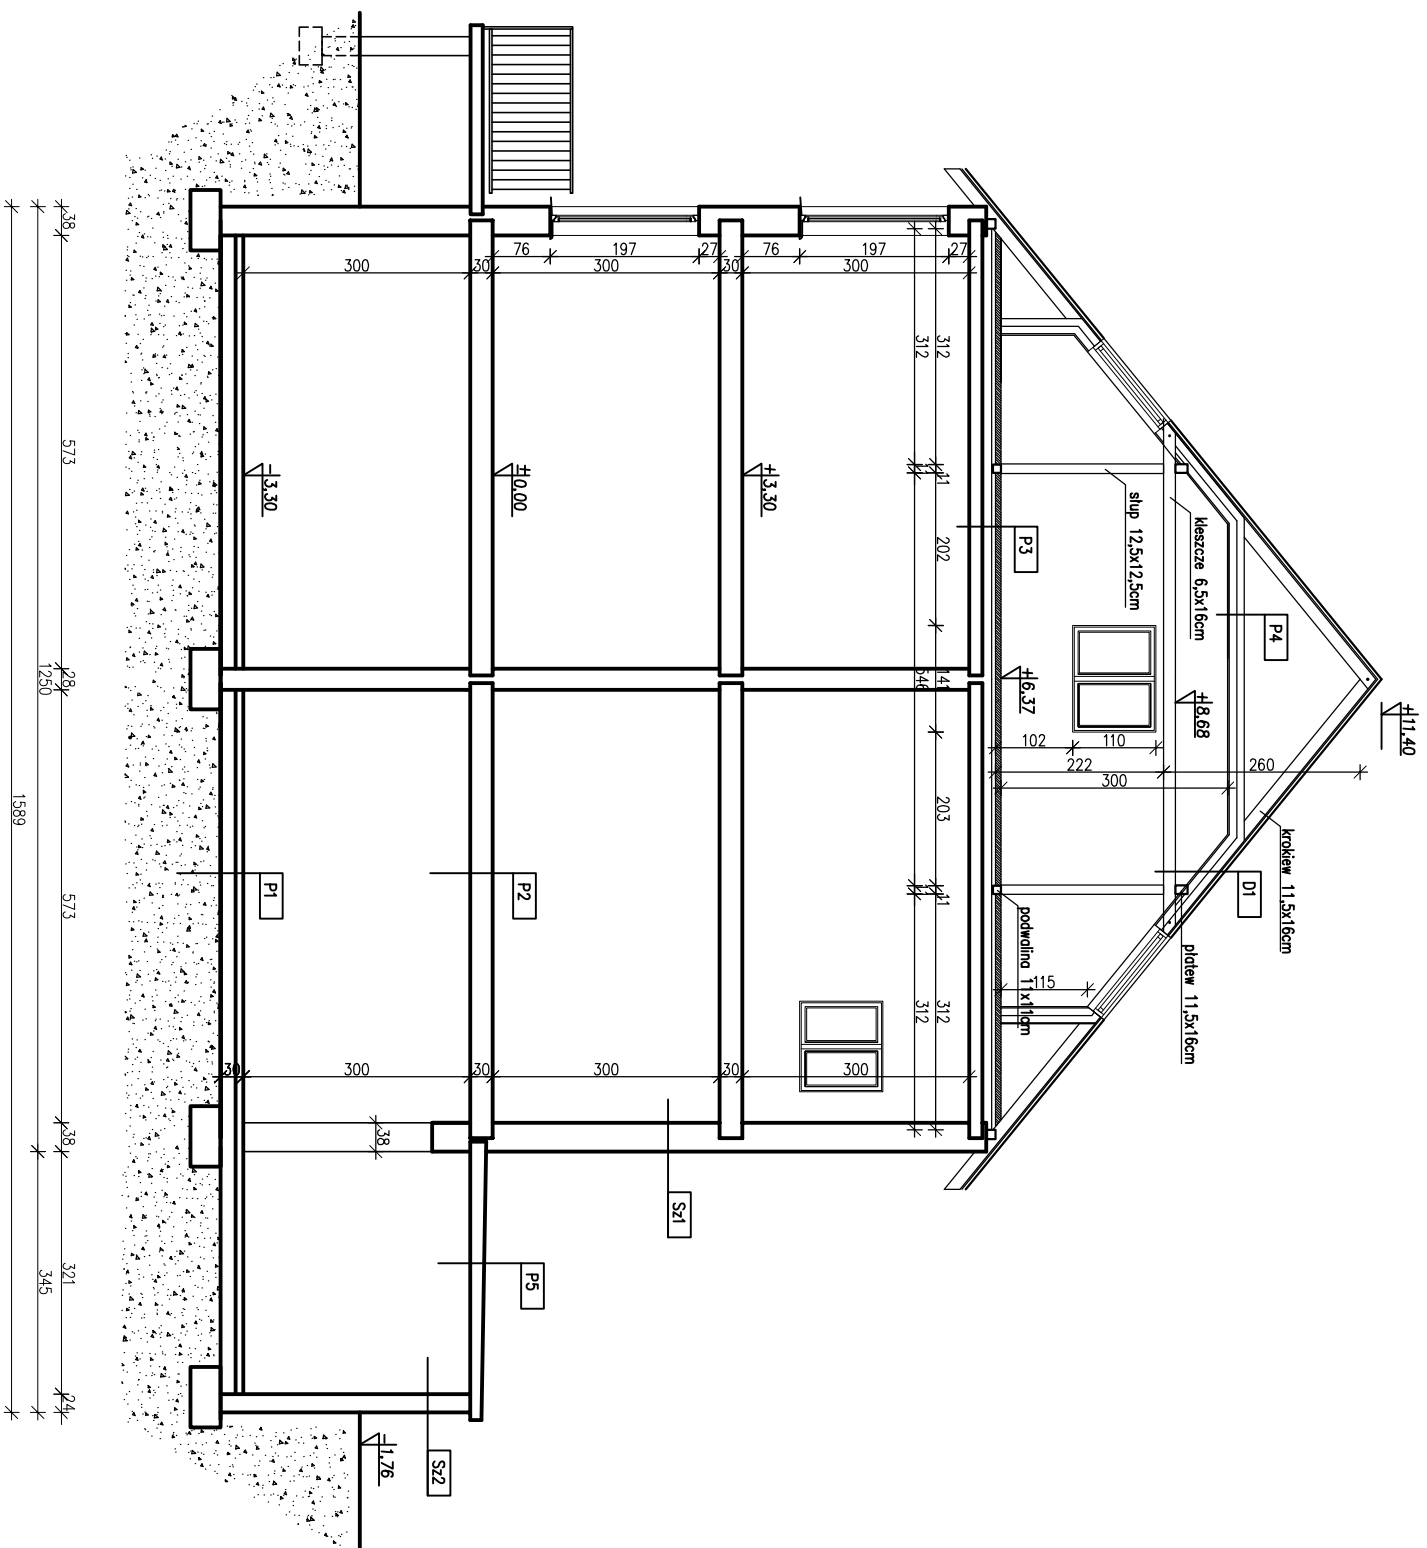

P1	beton 8cm Zalępek asfaltowy podkład betonowy 15cm zagęszczony piasek
P2	wykładzina/ terdoto warstwa wyrównująca istniejąca płyta stropowa tynk cementowo-wapienny
Sz1	tynk cementowo-wapienny ściana z bloczków silikatowych/ cegła ceramiczna pełna tynk wapienno piskowy
Sz2	tynk cementowo wapienny ściana z bloczków silikatowych/ cegł ceramiczna pełna tynk cementowo-wapienny

P3	wykładzina posadzka cementowa 3cm keramzyt 4cm istniejąca płyta stropowa tynk cementowo-wapienny
P4	folia paroprzepuszczalna wełna mineralna 20cm folia paroizolacyjna płyta g-k 12mm
P5	2xpapa istniejąca płyta stropowa tynk cementowo-wapienny

Nazwa i adres obiektu budowlanego: ZESPÓŁ SZKOLNO-PEDAGOGICZNY W BISKUPCU PRZEDSZKOLE SAMORZĄDOWE NR 5 Al. Niepodległości 19, 11-300 Biskupiec		Faza projektu: PROJEKT BUDOWLANY	Branża: INWENTARYZACJA
Inwestor: GMINA BISKUPIEC Al. Niepodległości 2, 11-300 Biskupiec			
Opracowała: mgr inż. Katarzyna Kula		Data: 12.2016r.	Podpis:
Projektował: mgr inż. Andrzej Krajewski ul. bud. 213/87/0L		12.2016r.	
Tytuł rysunku: PRZEKRÓJ AA		Nr rys.: I-05	Skala: 1:100