


ELEWACJA PÓŁNOCNO-WSCHODNIA  
INWENTARYZACJA  
SKALA 1:100

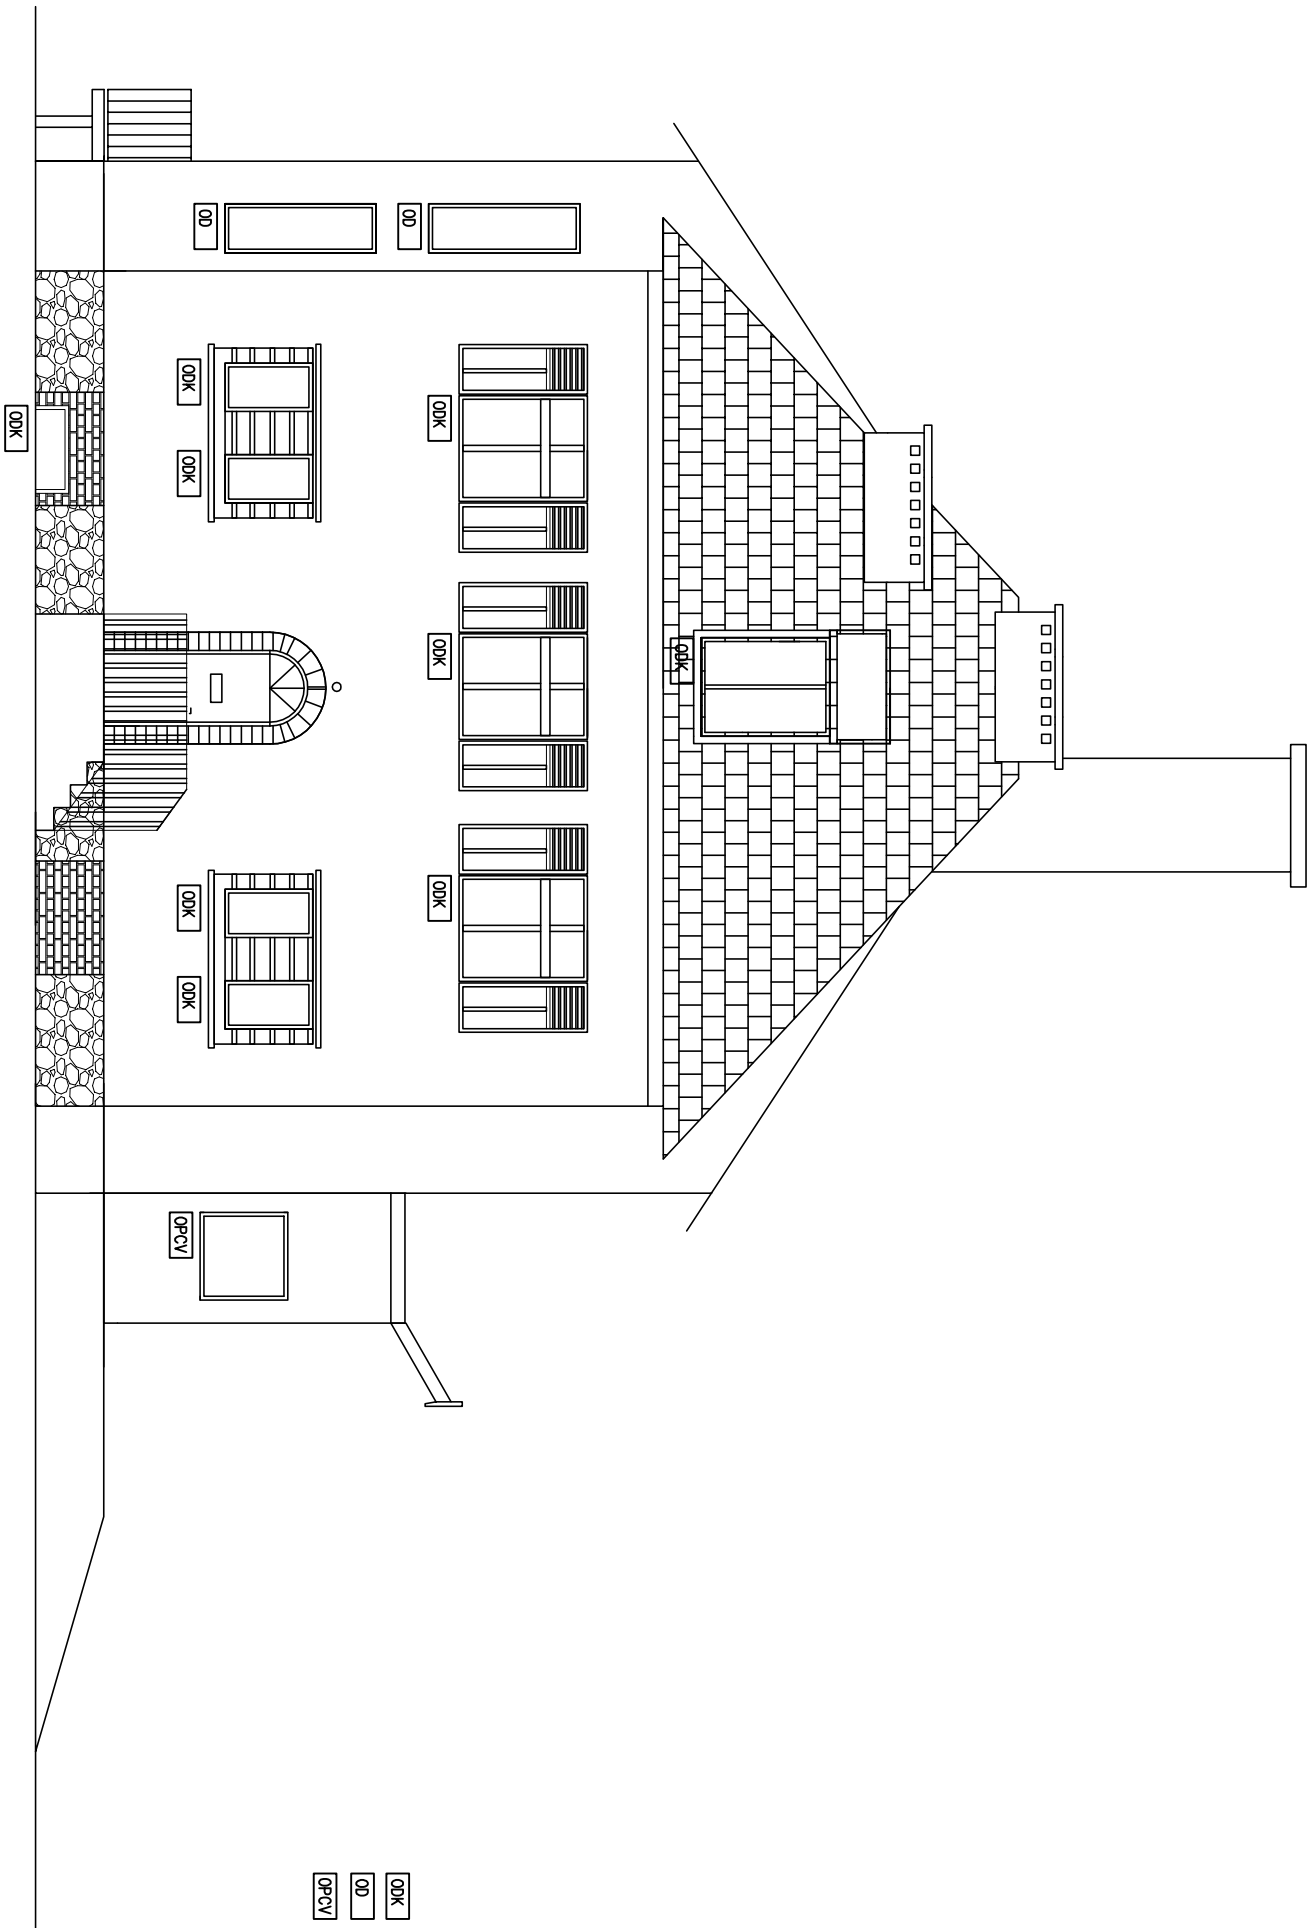

ODK OKNA DREMIANE W BRYLE BUDYNKU "A"  
OD OKNA DREMIANE W BRYLE BUDYNKU "B"  
OPCV OKNA WYMIONOWE NA PCV

|   |                      |                 |         |
|---|----------------------|-----------------|---------|
| Nazwa i adres obiektu budowlanego:<br>ZESPÓŁ SZKOLNO-PRZEDSZKOLNY W BISKUPCU<br>PRZEDSZKOLE SAMORZĄDOWE NR 5<br>Al. Niepodległości 19, 11-300 Biskupiec |                      | Faza projektu:  | Brzoza: |
| Investor:<br>GMINA BISKUPIEC<br>Al. Niepodległości 2, 11-300 Biskupiec                                                                                  | PROJEKT<br>BUDOWLANY | INWENTARYZACJA  |         |
| Zespół projektowy:   | Data:                | Podpis:         |         |
| Opracował:<br>mgr inż. Katarzyna Kuła   | 12.2016r.            |                 |         |
| Projektował:<br>mgr inż. Andrzej Krajewski<br>upr. bud. 213/87/OL                                                                                       | 12.2016r.            |                 |         |
| Tytuł rysunku:<br>ELEWACJA PÓŁNOCNO-WSCHODNIA   | Nr rys.:<br>1-06     | Skala:<br>1:100 |         |