


ELEWACJA PÓŁNOCNO- ZACHODNIA
INWENTARYZACJA
SKALA 1:100

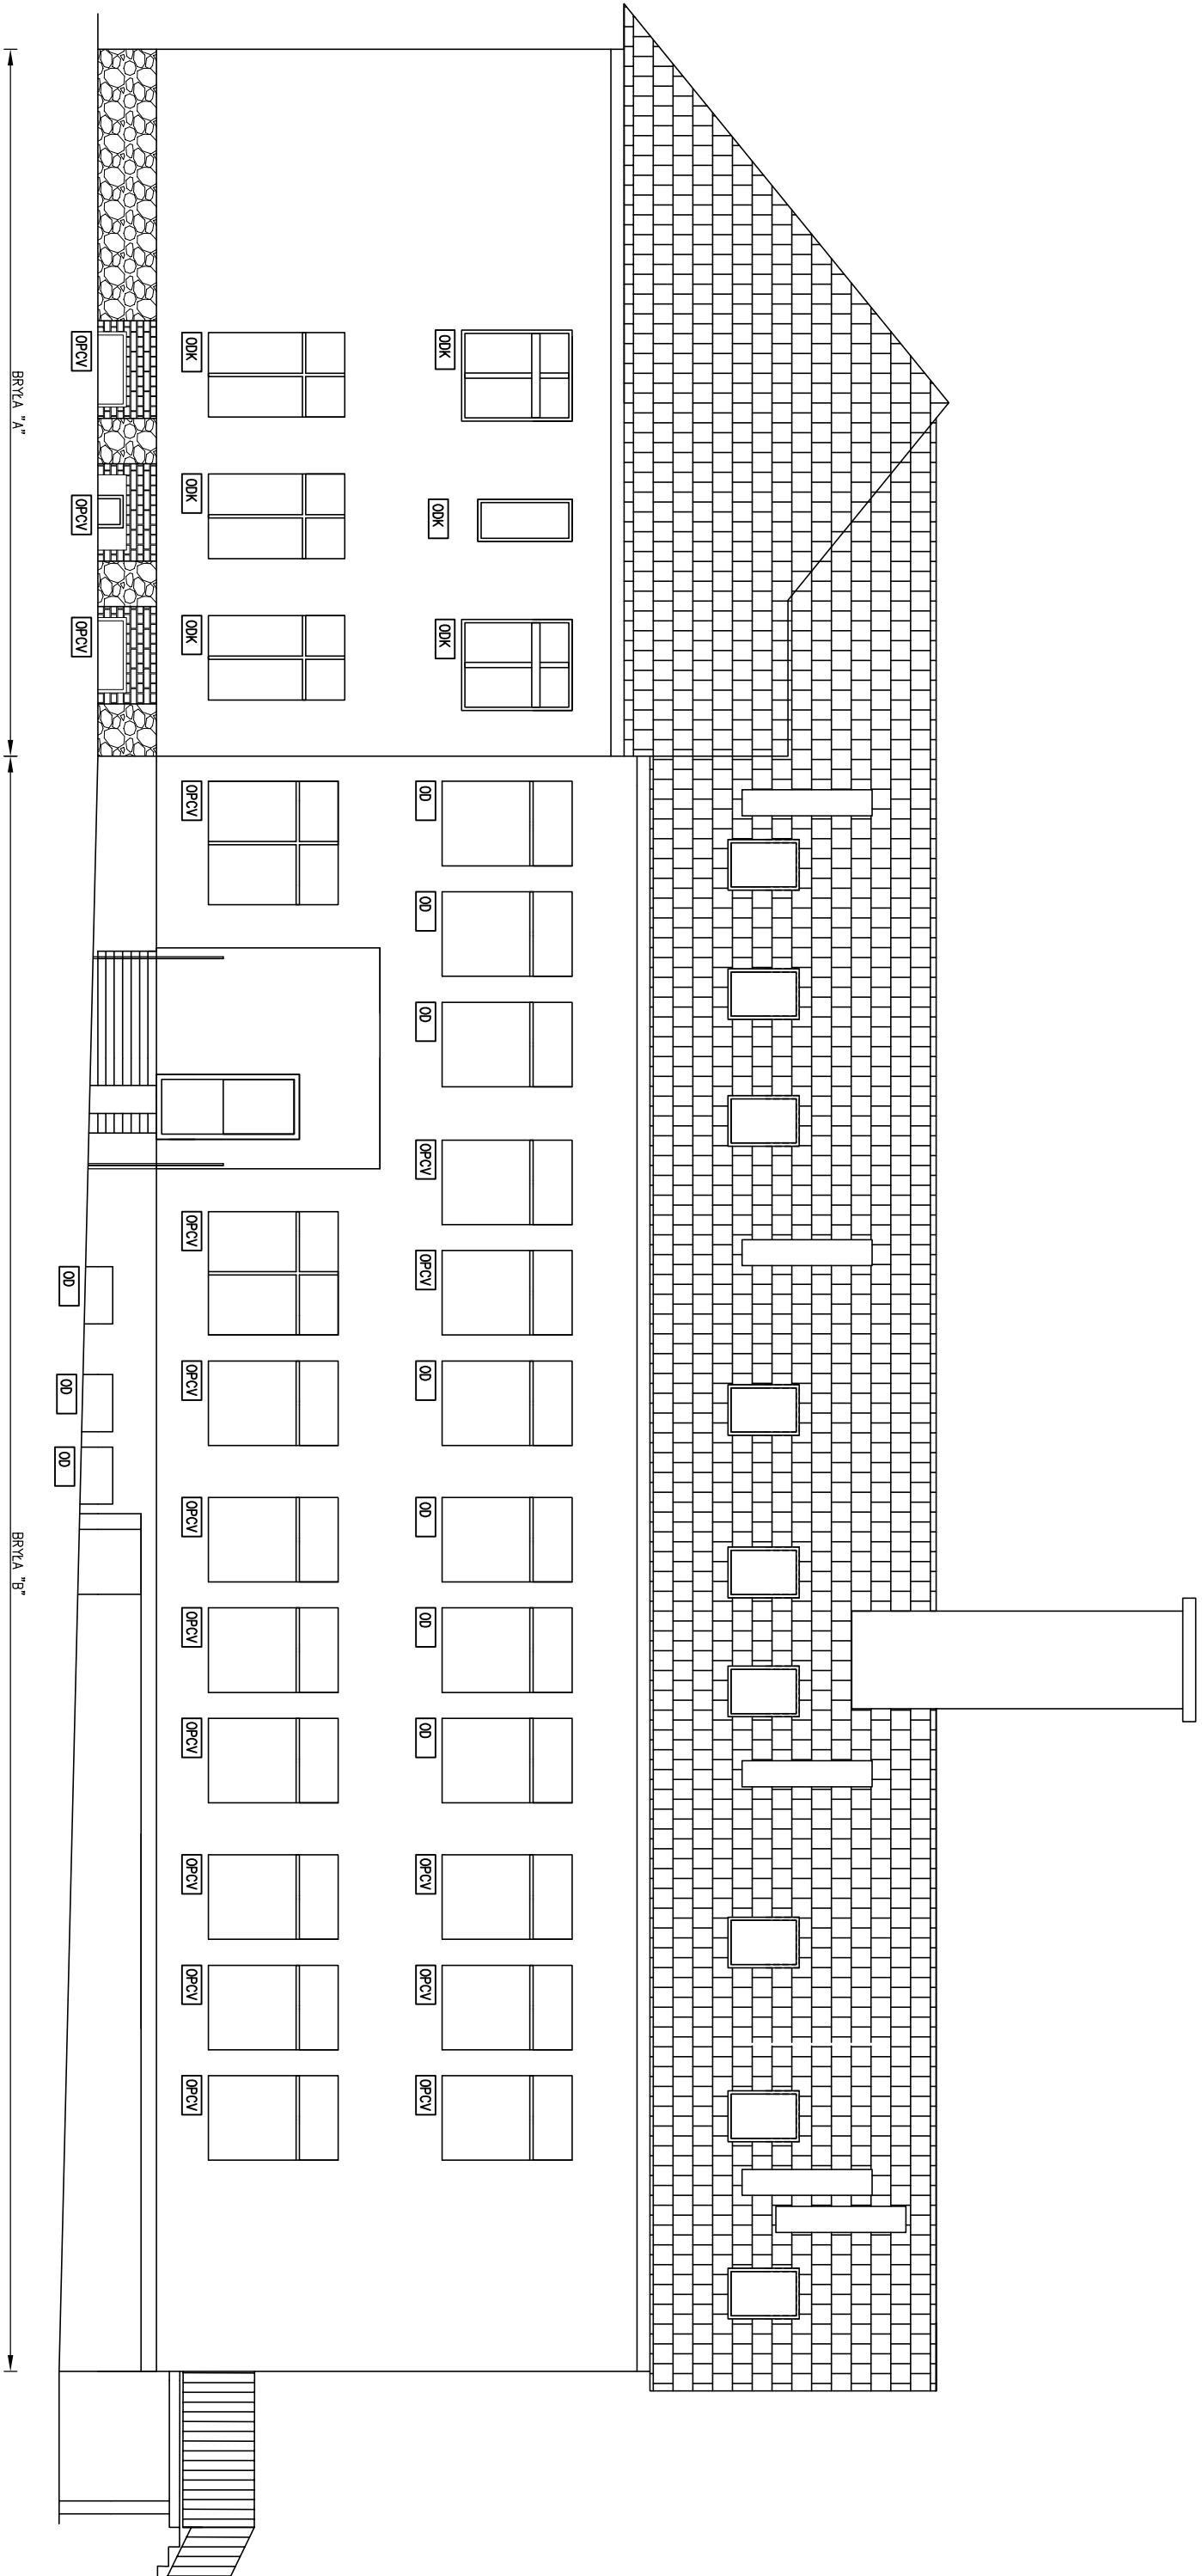

Nazwa i adres obiektu budowlanego:		Faza projektu:	
ZESPÓŁ SZKOLNO-PRZEDSZKOLNY W BISKUPCU		Branża:	
PRZEDSZKOLE SAMORZĄDOWE NR 5		PROJEKT	
Inwestor: GMINA BISKUPIEC		BUDOWLANI	
Al. Niepodległości 19, 11-300 Biskupiec		INWENTARYZACJA	
Zespół projektowy:		Data:	
Opis projektu:		Podpis:	
mgr inż. Katarzyna Kula		12.2016r.	
Projektant:		12.2016r.	
mgr inż. Andrzej Krolewski		12.2016r.	
upr. bud. 213/87/OL		12.2016r.	
Tytuł projektu:		Nr rys.:	
ELEWACJA PÓŁNOCNO ZACHODNIA		1-07	
		Skala:	
		1:100	