


ELEWACJA POŁUDNIOWO-ZACHODNIA

INWENTARYZACJA

SKALA 1:100

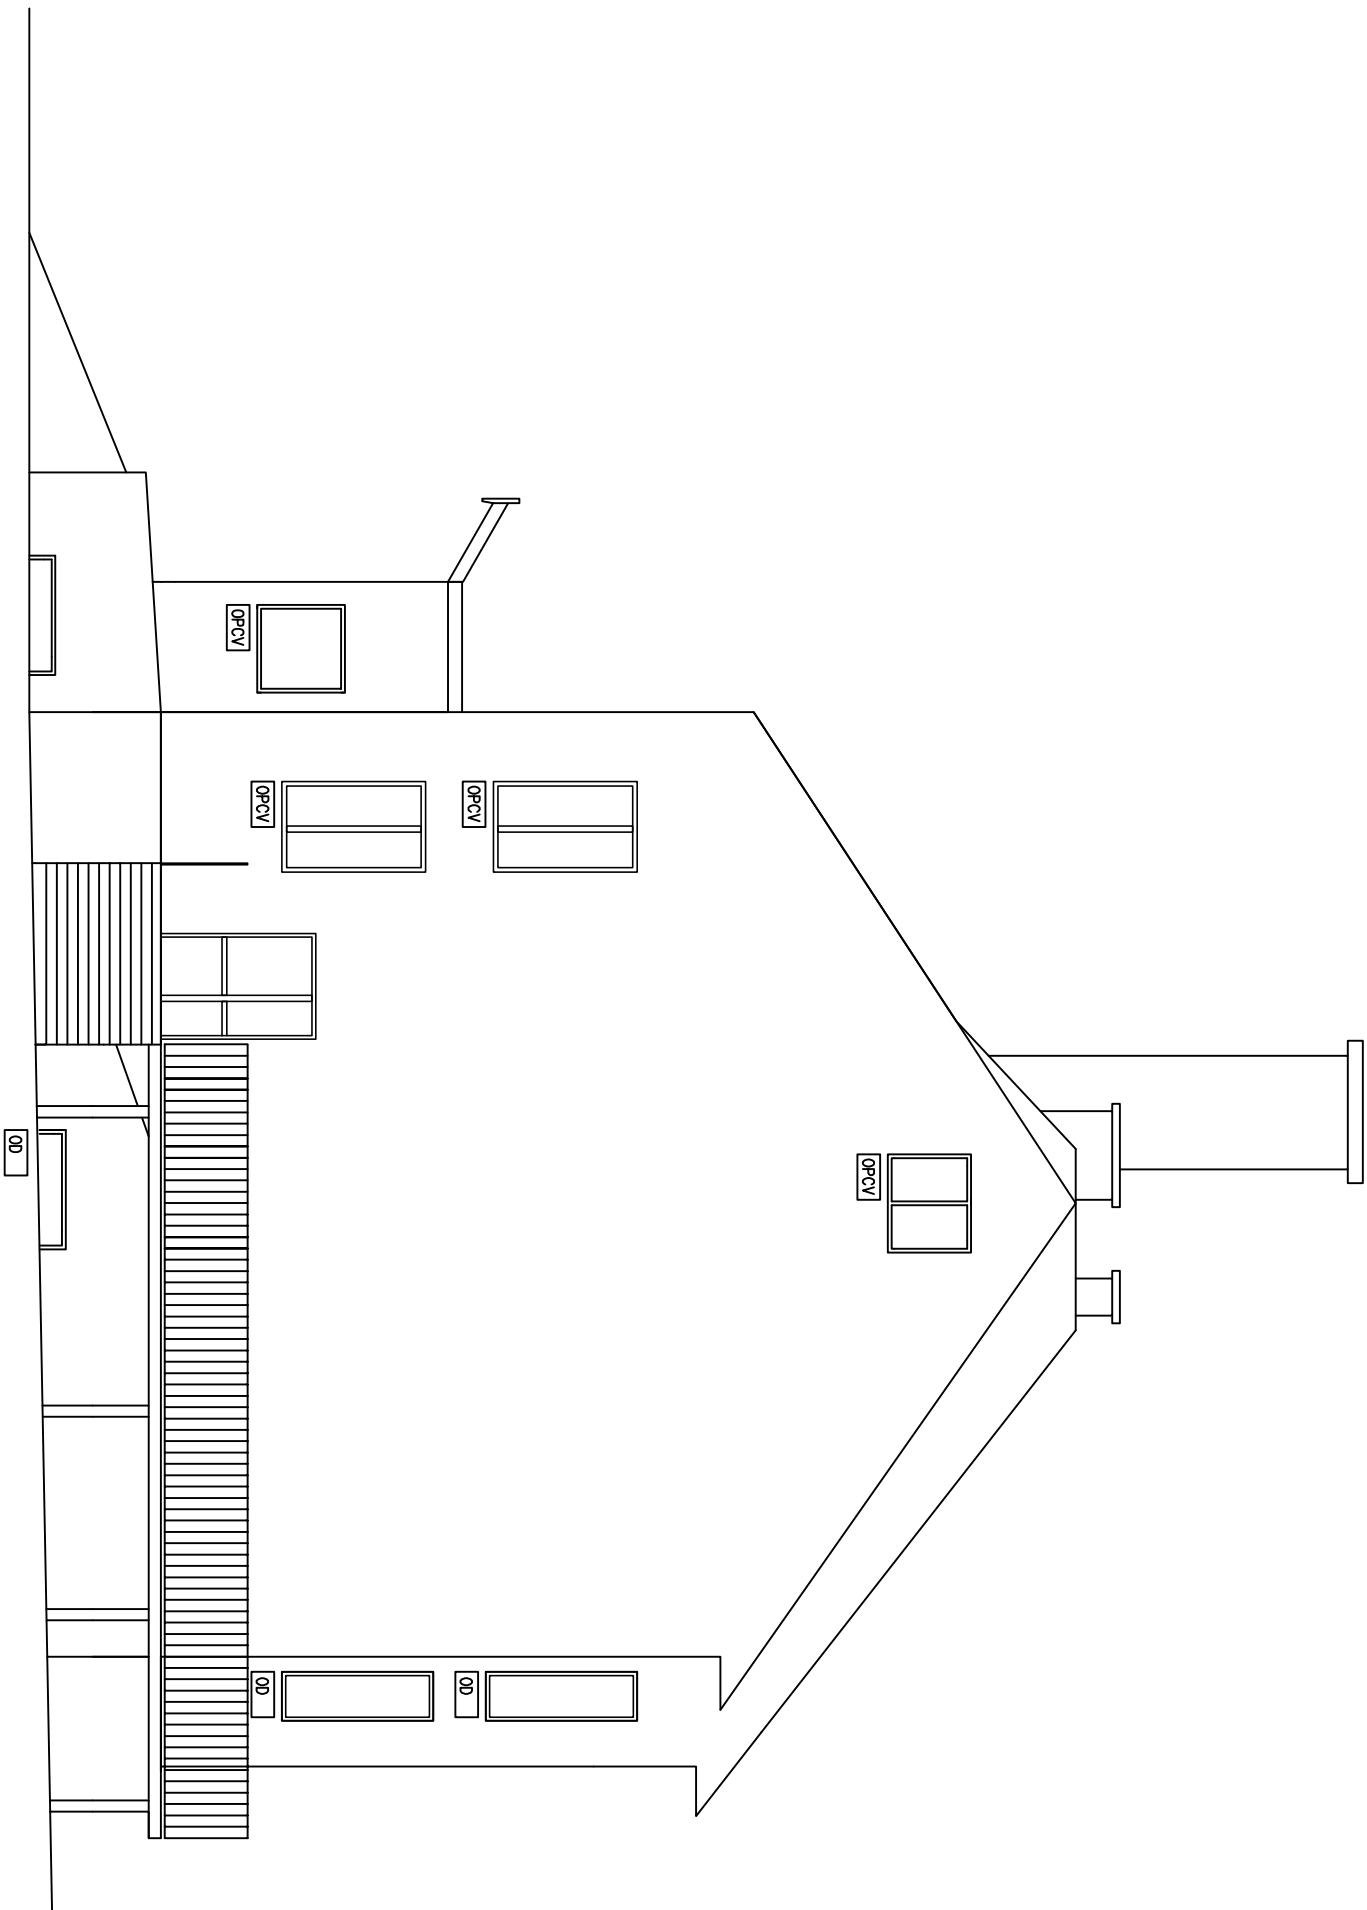

- ODK

OKNA DREWNIANE W BRYLE BUDYNKU "A"
- OD

OKNA DREWNIANE W BRYLE BUDYNKU "B"
- OPCV

OKNA WYMIONOWE NA PCV

Nazwa i adres obiektu budowlanego: ZESPÓŁ SZKOLNO-PRZEDSZKOLNY W BISKUPCU PRZEDSZKOLE SAMORZĄDOWE NR 5 Al. Niepodległości 19, 11-300 Biskupiec		Faza projektu:	Bronza:
Inwestor: GMINA BISKUPIEC Al. Niepodległości 2, 11-300 Biskupiec		PROJEKT BUDOWLANY	INWENTARYZACJA
Zespół projektowy:			
Opracowała:	mgr inż. Katarzyna Kuła	Data:	Podpis:
Projektował:	mgr inż. Andrzej Krajewski upr. bud. 213/87/OL	12.2016r.	
Tytuł rysunku: ELEWACJA POŁUDNIOWO ZACHODNIA		Nr rys.:	Skala:
		1-08	1:100