


ELEWACJA POŁUDNIOWO- WSCHODNIA
INWENTARYZACJA
SKALA 1:100

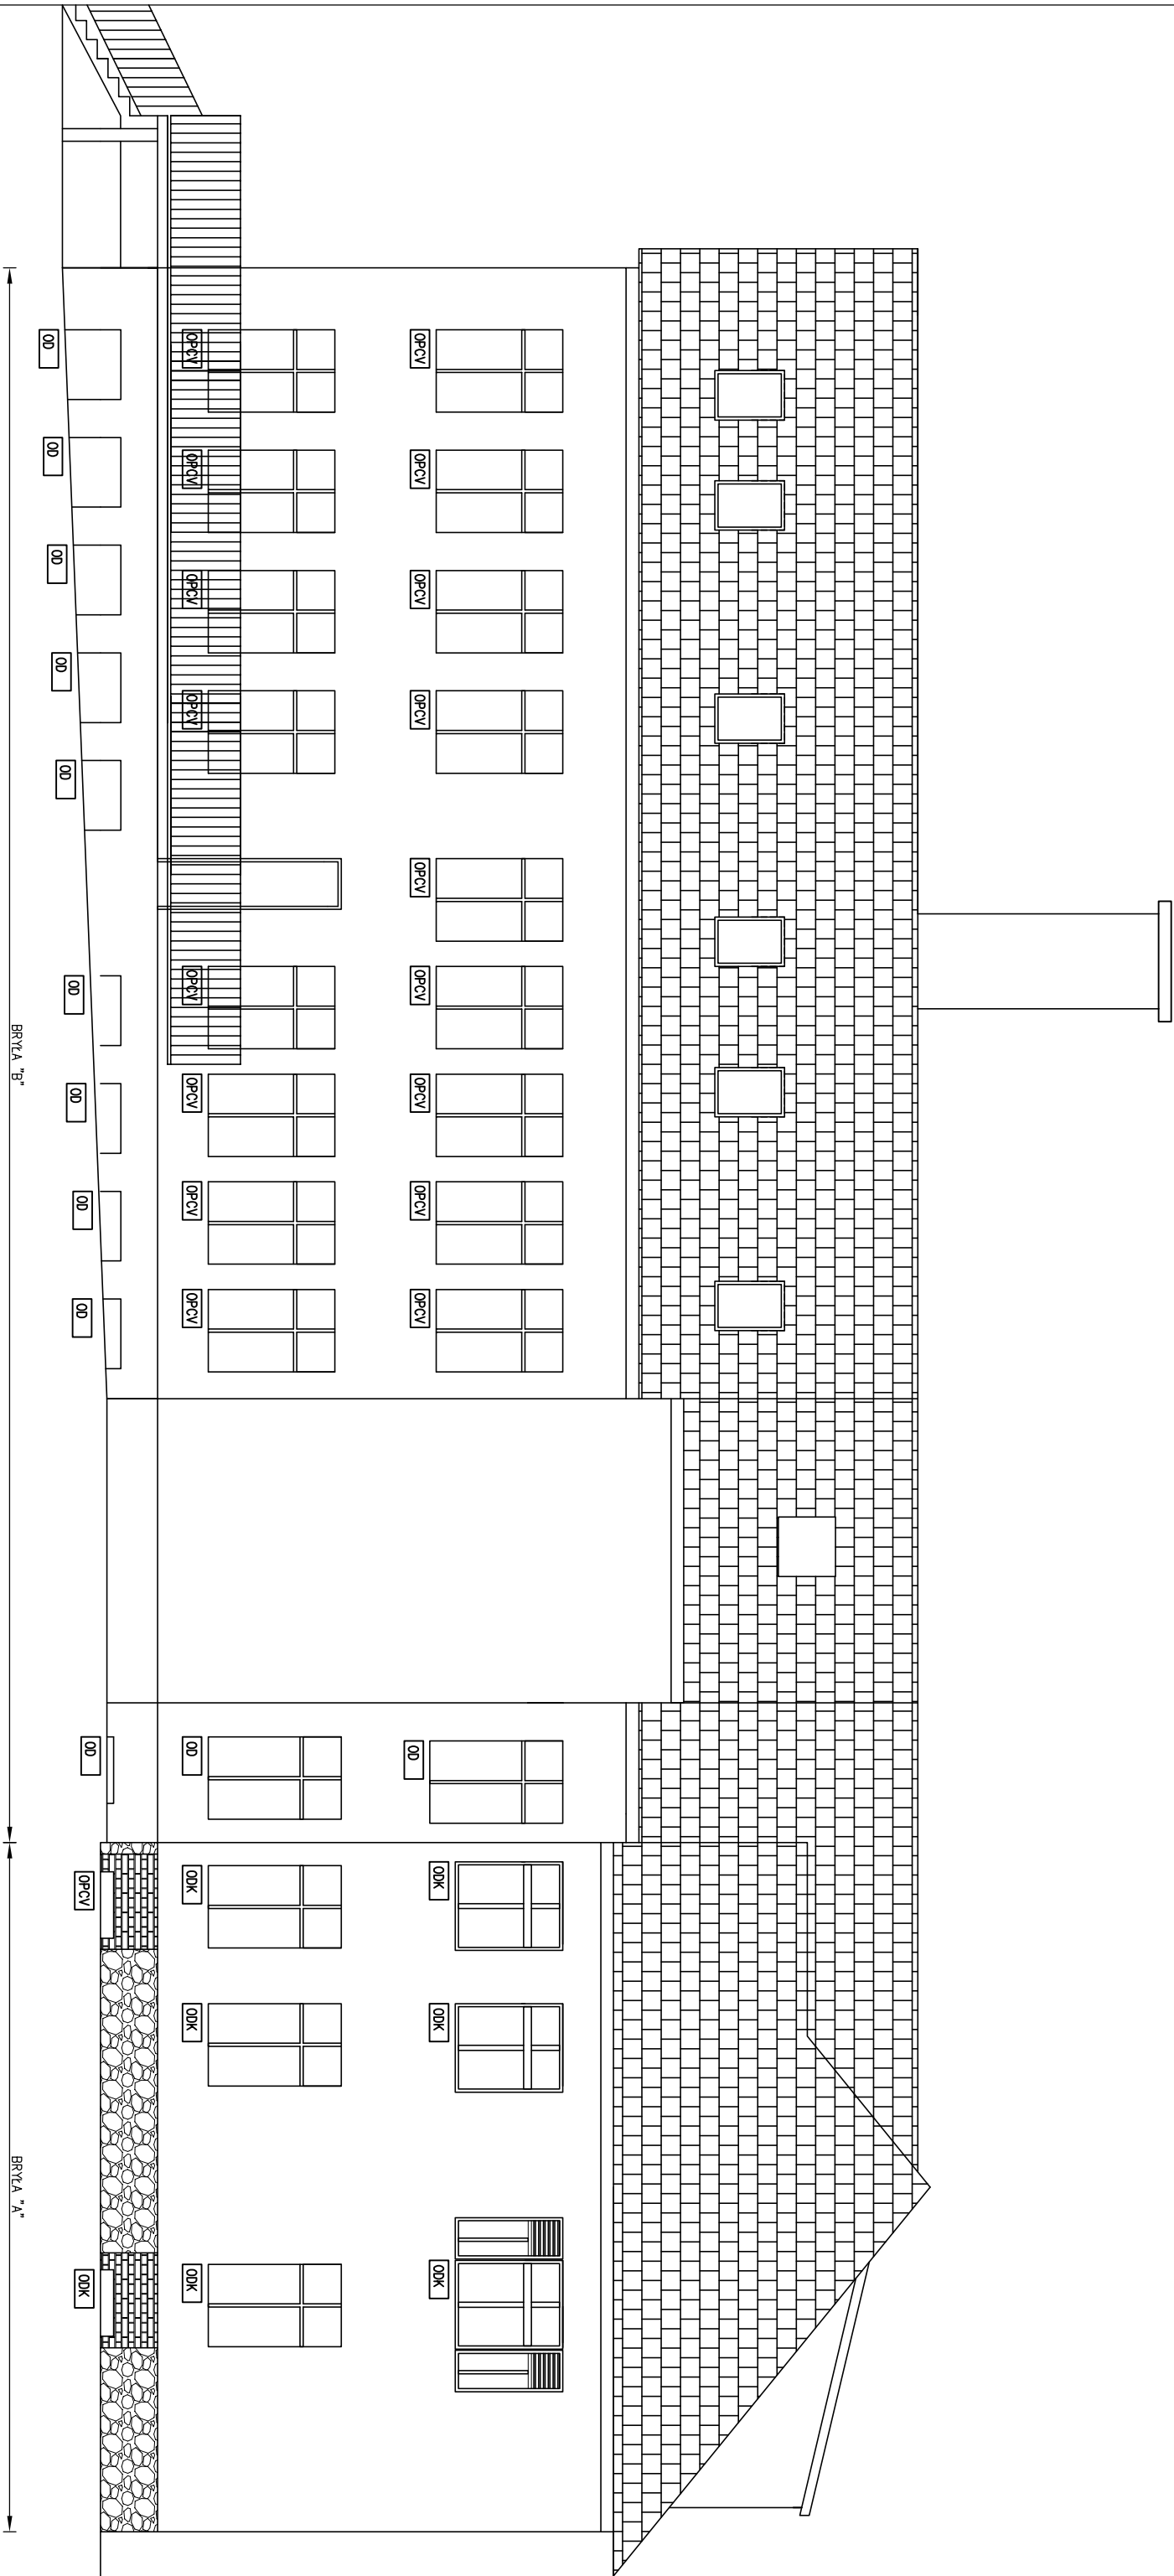

Nazwa i adres obiektu budowlanego:		Faza projektu:	Brutto:
ZESPÓŁ SZKOLNO-PRZEDSZKOLNY W BISKUPCU			
PRZEDSZKOLE SAMORZĄDOWE NR 5			
Al. Niepodległości 19, 11-300 Biskupiec			
Investor:	GMINA BISKUPIEC	PROJEKT	INWENTARYZACJA
	Al. Niepodległości 2, 11-300 Biskupiec	BUDOWLANI	
Zespół projektowy:		Data:	Podpis:
Opracował:	mgr inż. Katarzyna Kuła	12.2016r.	
Projektował:	mgr inż. Andrzej Krolewski	12.2016r.	
	upr. bud. 213/87/OL		
Tytuł granic:	Nr rys:	Skala:	
ELEWACJA POŁUDNIOWO- WSCHODNIA	I-09	1:100	