


PRZEKRÓJ A-A

SKALA 1:100

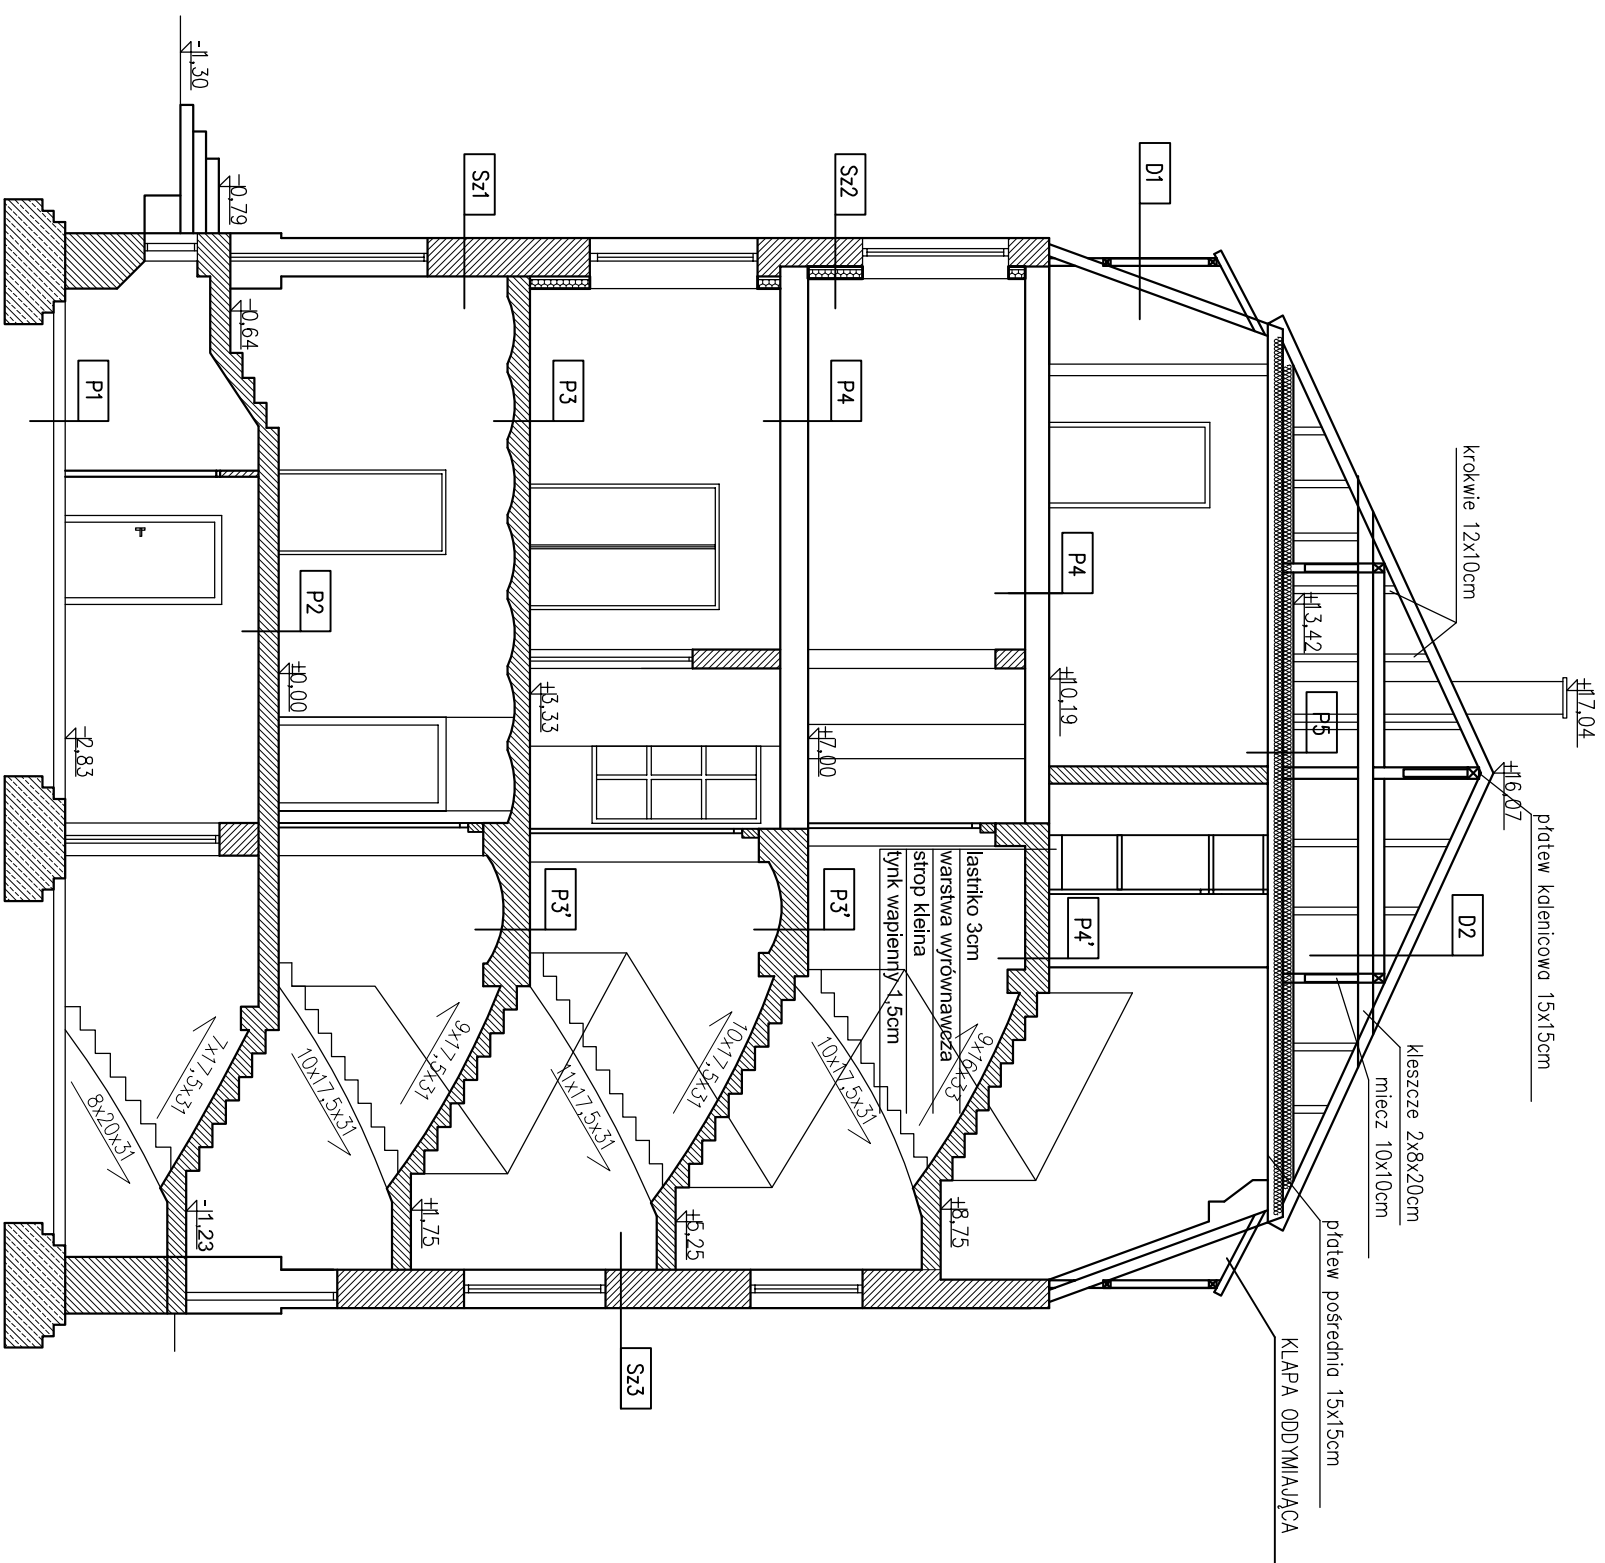

P1	posadzka cementowa podspzka żwirowa
P2	lastriko 3cm warstwa wyrównowcza gruz/ polepa strop ceglany łukowy tynk wapienny 1,5cm
P3	wkładzina dywanowa deski 25mm dwuteownik 12x40 strop ceglany odcinkowy tynk wapienny 1,5cm
P3'	lastriko 3cm warstwa wyrównowcza strop ceglany odcinkowy tynk wapienny 1,5cm
P4	wkładzina dywanowa deski 25mm belki stropowe 25x15cm polepa 20cm deski 22mm podsuflitka 22mm mata trzciniowa tynk wapienny 1,5cm
P4'	lastriko 3cm warstwa wyrównowcza strop kleina tynk wapienny 1,5cm
P5	płyta OSB – podest komunikacyjny wełna mineralna 16cm belki stropowe 14x16cm ruszt drewniany folia parizolacyjna płyty 2x6Kf
Sz1	tynk wapienno– piaskowy mur z cegły ceramicznej pełnej gr.51cm tynk wapienno piskowy taśma izolacji przeciwwilgociowej zamocowana na listwach drewnianych 25mm płyty zespolone np. Koolotherm K17 gr. 12cm szpachla gipsowa 3mm
Sz2	tynk wapienno– piaskowy mur z cegły ceramicznej pełnej gr.38cm tynk wapienno piskowy, taśma izolacji przeciwwilgociowej zamocowana na listwach drewnianych 25mm płyty zespolone np. Koolotherm K17 gr. 12cm szpachla gipsowa 3mm
Sz3	tynk wapienno– piaskowy mur z cegły ceramicznej pełnej gr.51cm tynk wapienno piskowy
D1	dachówka ceramiczna łaty 4x6cm kontrłaty deskowanie 22mm krokwie 15x12cm deskowanie 22mm suprema 6cm tynk cementowo– wapienny
D2	dachówka ceramiczna łaty 4x6cm kontrłaty krokwie 15x12cm