


PRZEKRÓJ B-B
SKALA 1:100

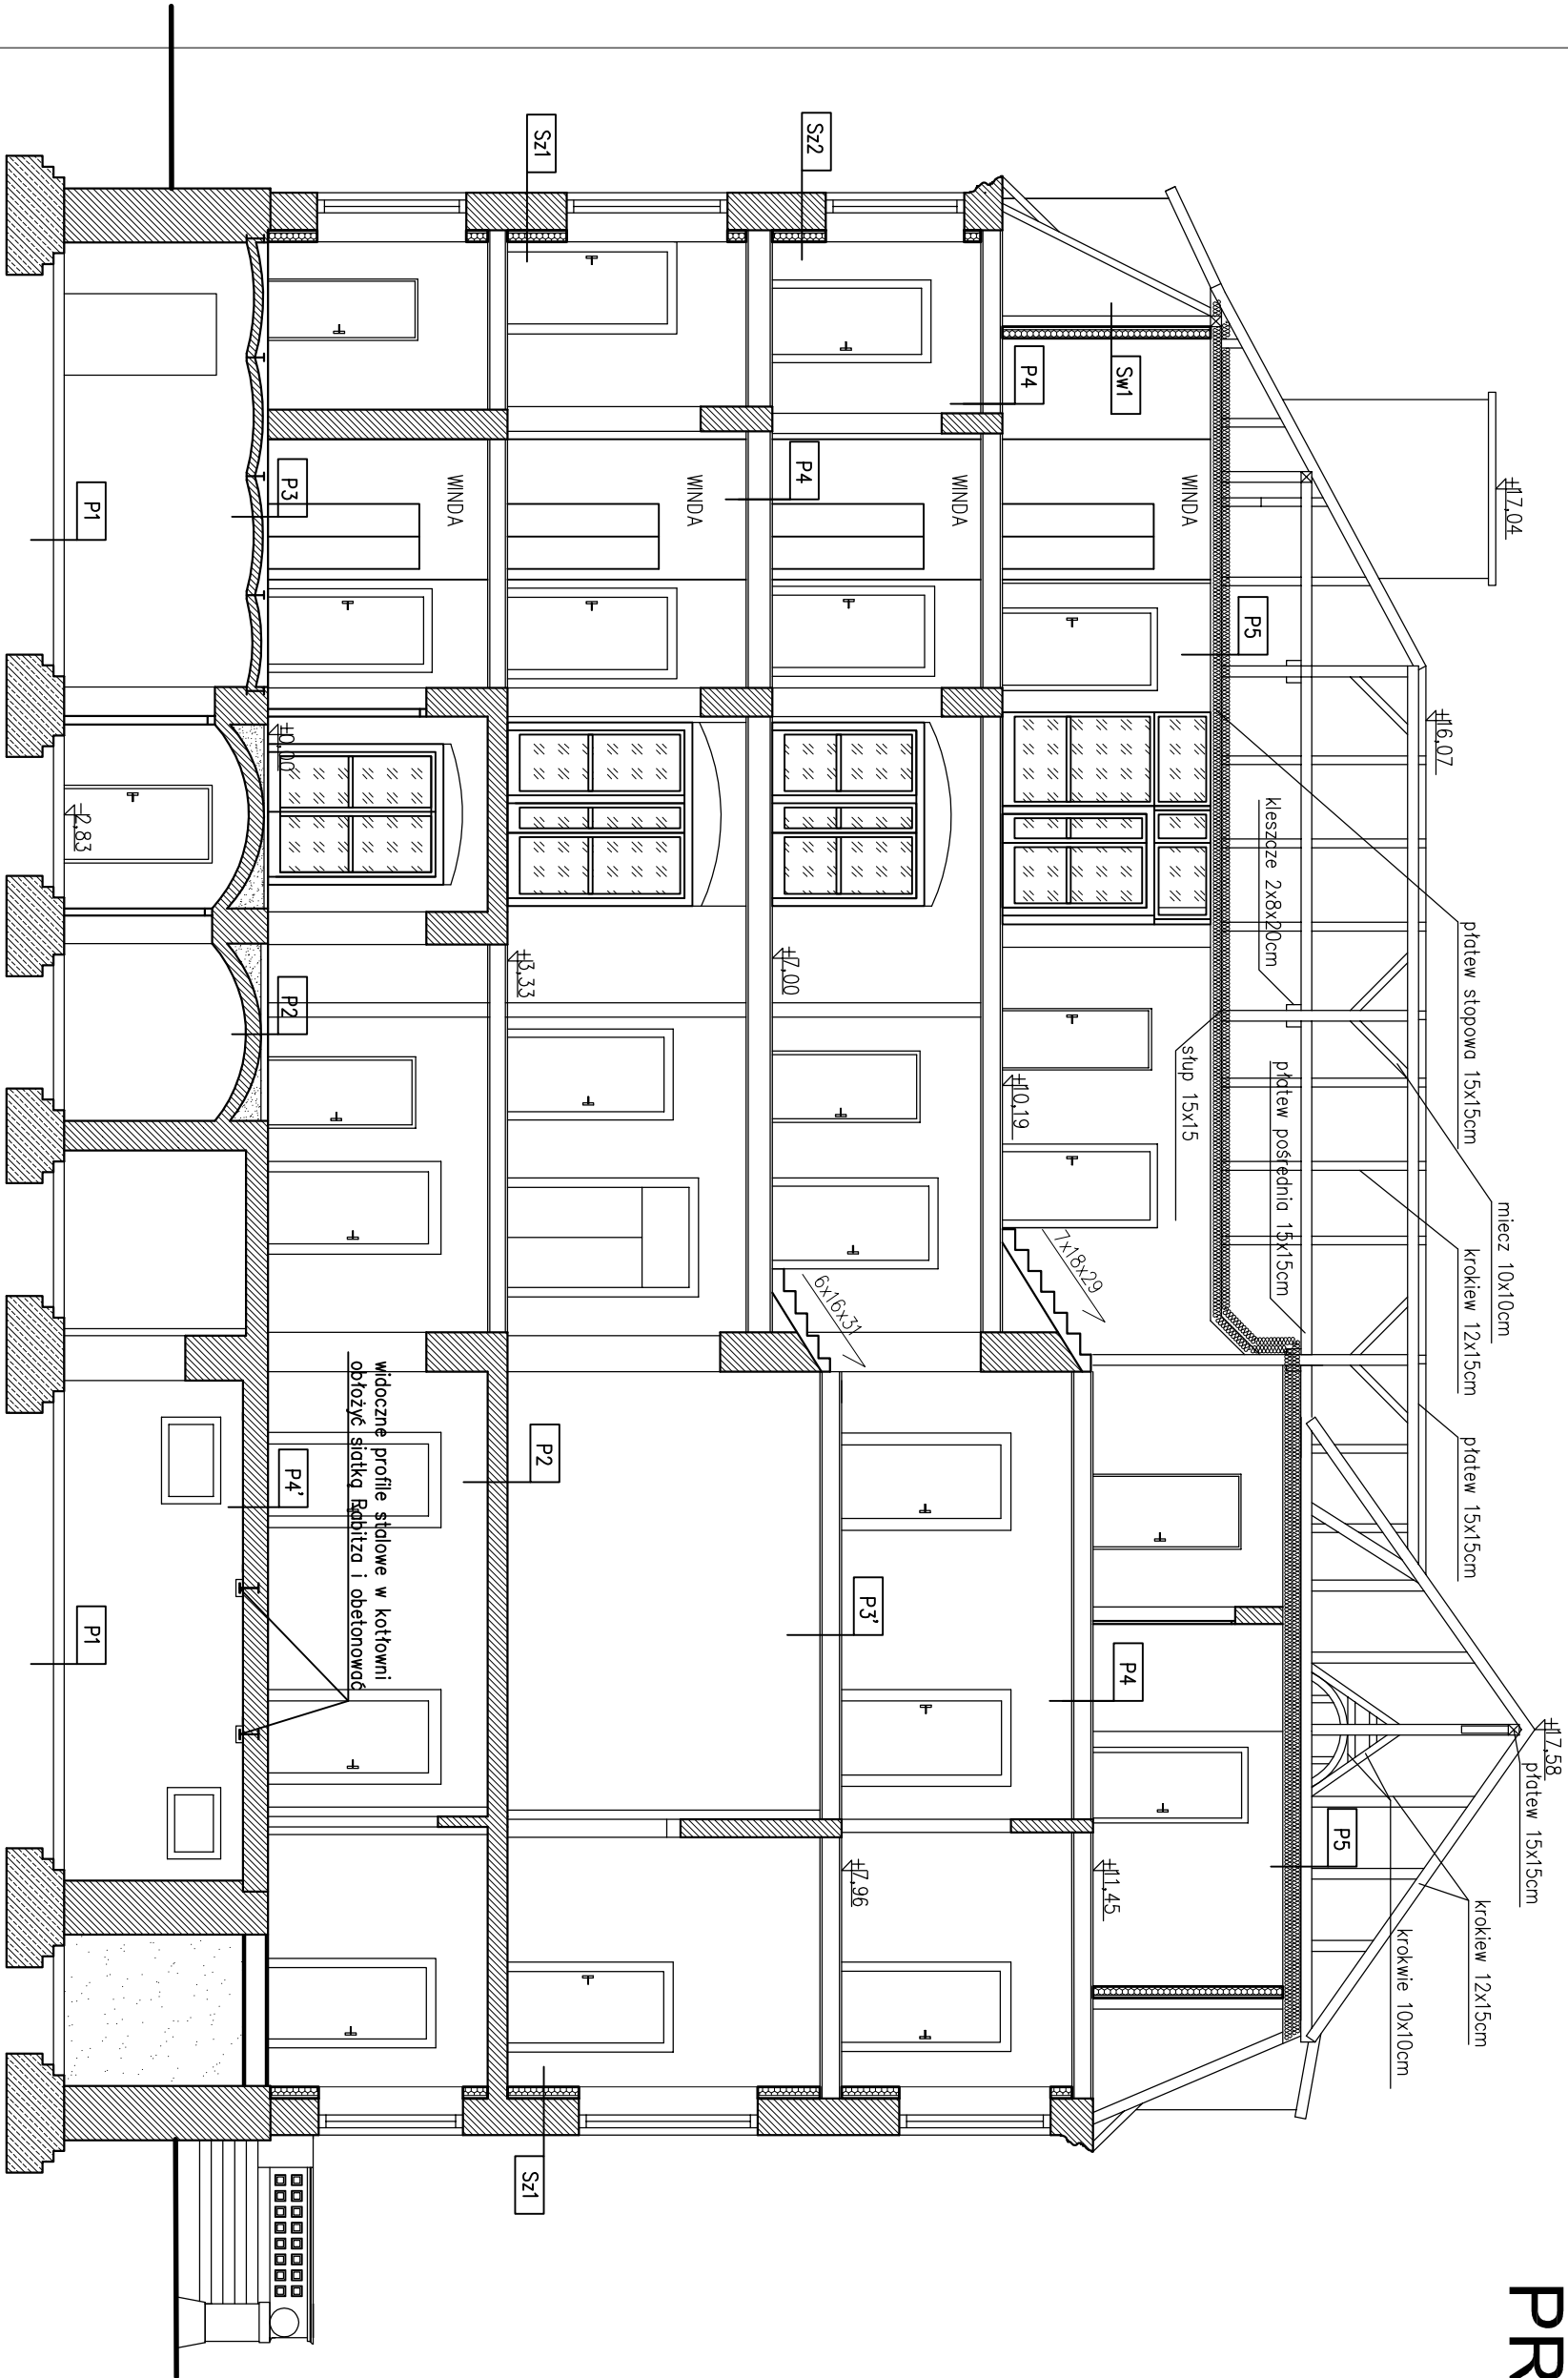

Sz1

tyłek wapienno – piaszkowy
mur z cegły ceramicznej pełnej gr. 51cm
tyłek wapienno piaszkowy
taśma izolacji przeciwwilgociowej zamocowana
na listwach drewnianych 25mm
płyty zespolone np. Koolotherm K17 gr. 12cm
szpachla gipsowa 3mm

Sz2

tyłek wapienno – piaszkowy
mur z cegły ceramicznej pełnej gr. 38cm
tyłek wapienno piaszkowy
taśma izolacji przeciwwilgociowej zamocowana
na listwach drewnianych 25mm
płyty zespolone np. Koolotherm K17 gr. 12cm
szpachla gipsowa 3mm

Sw1

ścianka działowa szkieletowa
taśma izolacji przeciwwilgociowej zamocowana
na listwach drewnianych 25mm
płyty zespolone np. Koolotherm K17 gr. 12cm
szpachla gipsowa 3mm

D1

dachówka ceramiczna
łaty 4x6cm
kontrłaty
deskowanie 22mm
krokwie 15x12cm
deskowanie 22mm
suprema 6cm
tyłek cementowo – wapienny

D2

dachówka ceramiczna
łaty 4x6cm
kontrłaty
krokwie 15x12cm

P1

posadzka cementowa
podsyпка zwirowa

P2

lastriko 3cm
warstwa wyrównawcza
gruz/polepa
strop ceglany łukowy
tyłek wapienny 1,5cm

P3'

lastriko 3cm
warstwa wyrównawcza
strop ceglany odcinkowy
tyłek wapienny 1,5cm

P4

wykładzina dywanowa
deski 25mm
bełki stropowe 25x15cm
polepa 20cm
deski 22mm
podsufitka 22mm
mata trzciniowa
tyłek wapienny 1,5cm

P4'

lastriko 3cm
warstwa wyrównawcza
strop Kleina
tyłek wapienny 1,5cm

P5

plyta OSB – podest komunikacyjny
wełna mineralna 16cm
bełki stropowe 14x16cm
ruszt drewniany
folia porizolacyjna
plyta 2xGKF

Nazwa i adres obiektu budowlanego:

BUDYNEK URZĘDU MIASTA i GMINY BISKUPIEC
Al. Niepodległości 2, 11 – 300 Biskupiec

Faza projektu:

Branda:

Investor:

GMINA BISKUPIEC
Al. Niepodległości 2, 11 – 300 Biskupiec

PROJEKT
BUDOWLANY

ARCHITEKTURA

Zespół projektowy:

Data:

Podpis:

Projektant: mgr inż. Andrzej Krajewski
upr. bud. 213/87/OL

01.2016r.

Sprawdził: mgr inż. arch. Marek Micholuk
upr. bud. BI – PDOKK/142/09/2010

01.2016r.

Tytuł rysunku:

PRZEKRÓJ B-B

Nr rys.:

A – 08

Skala:

1:100