


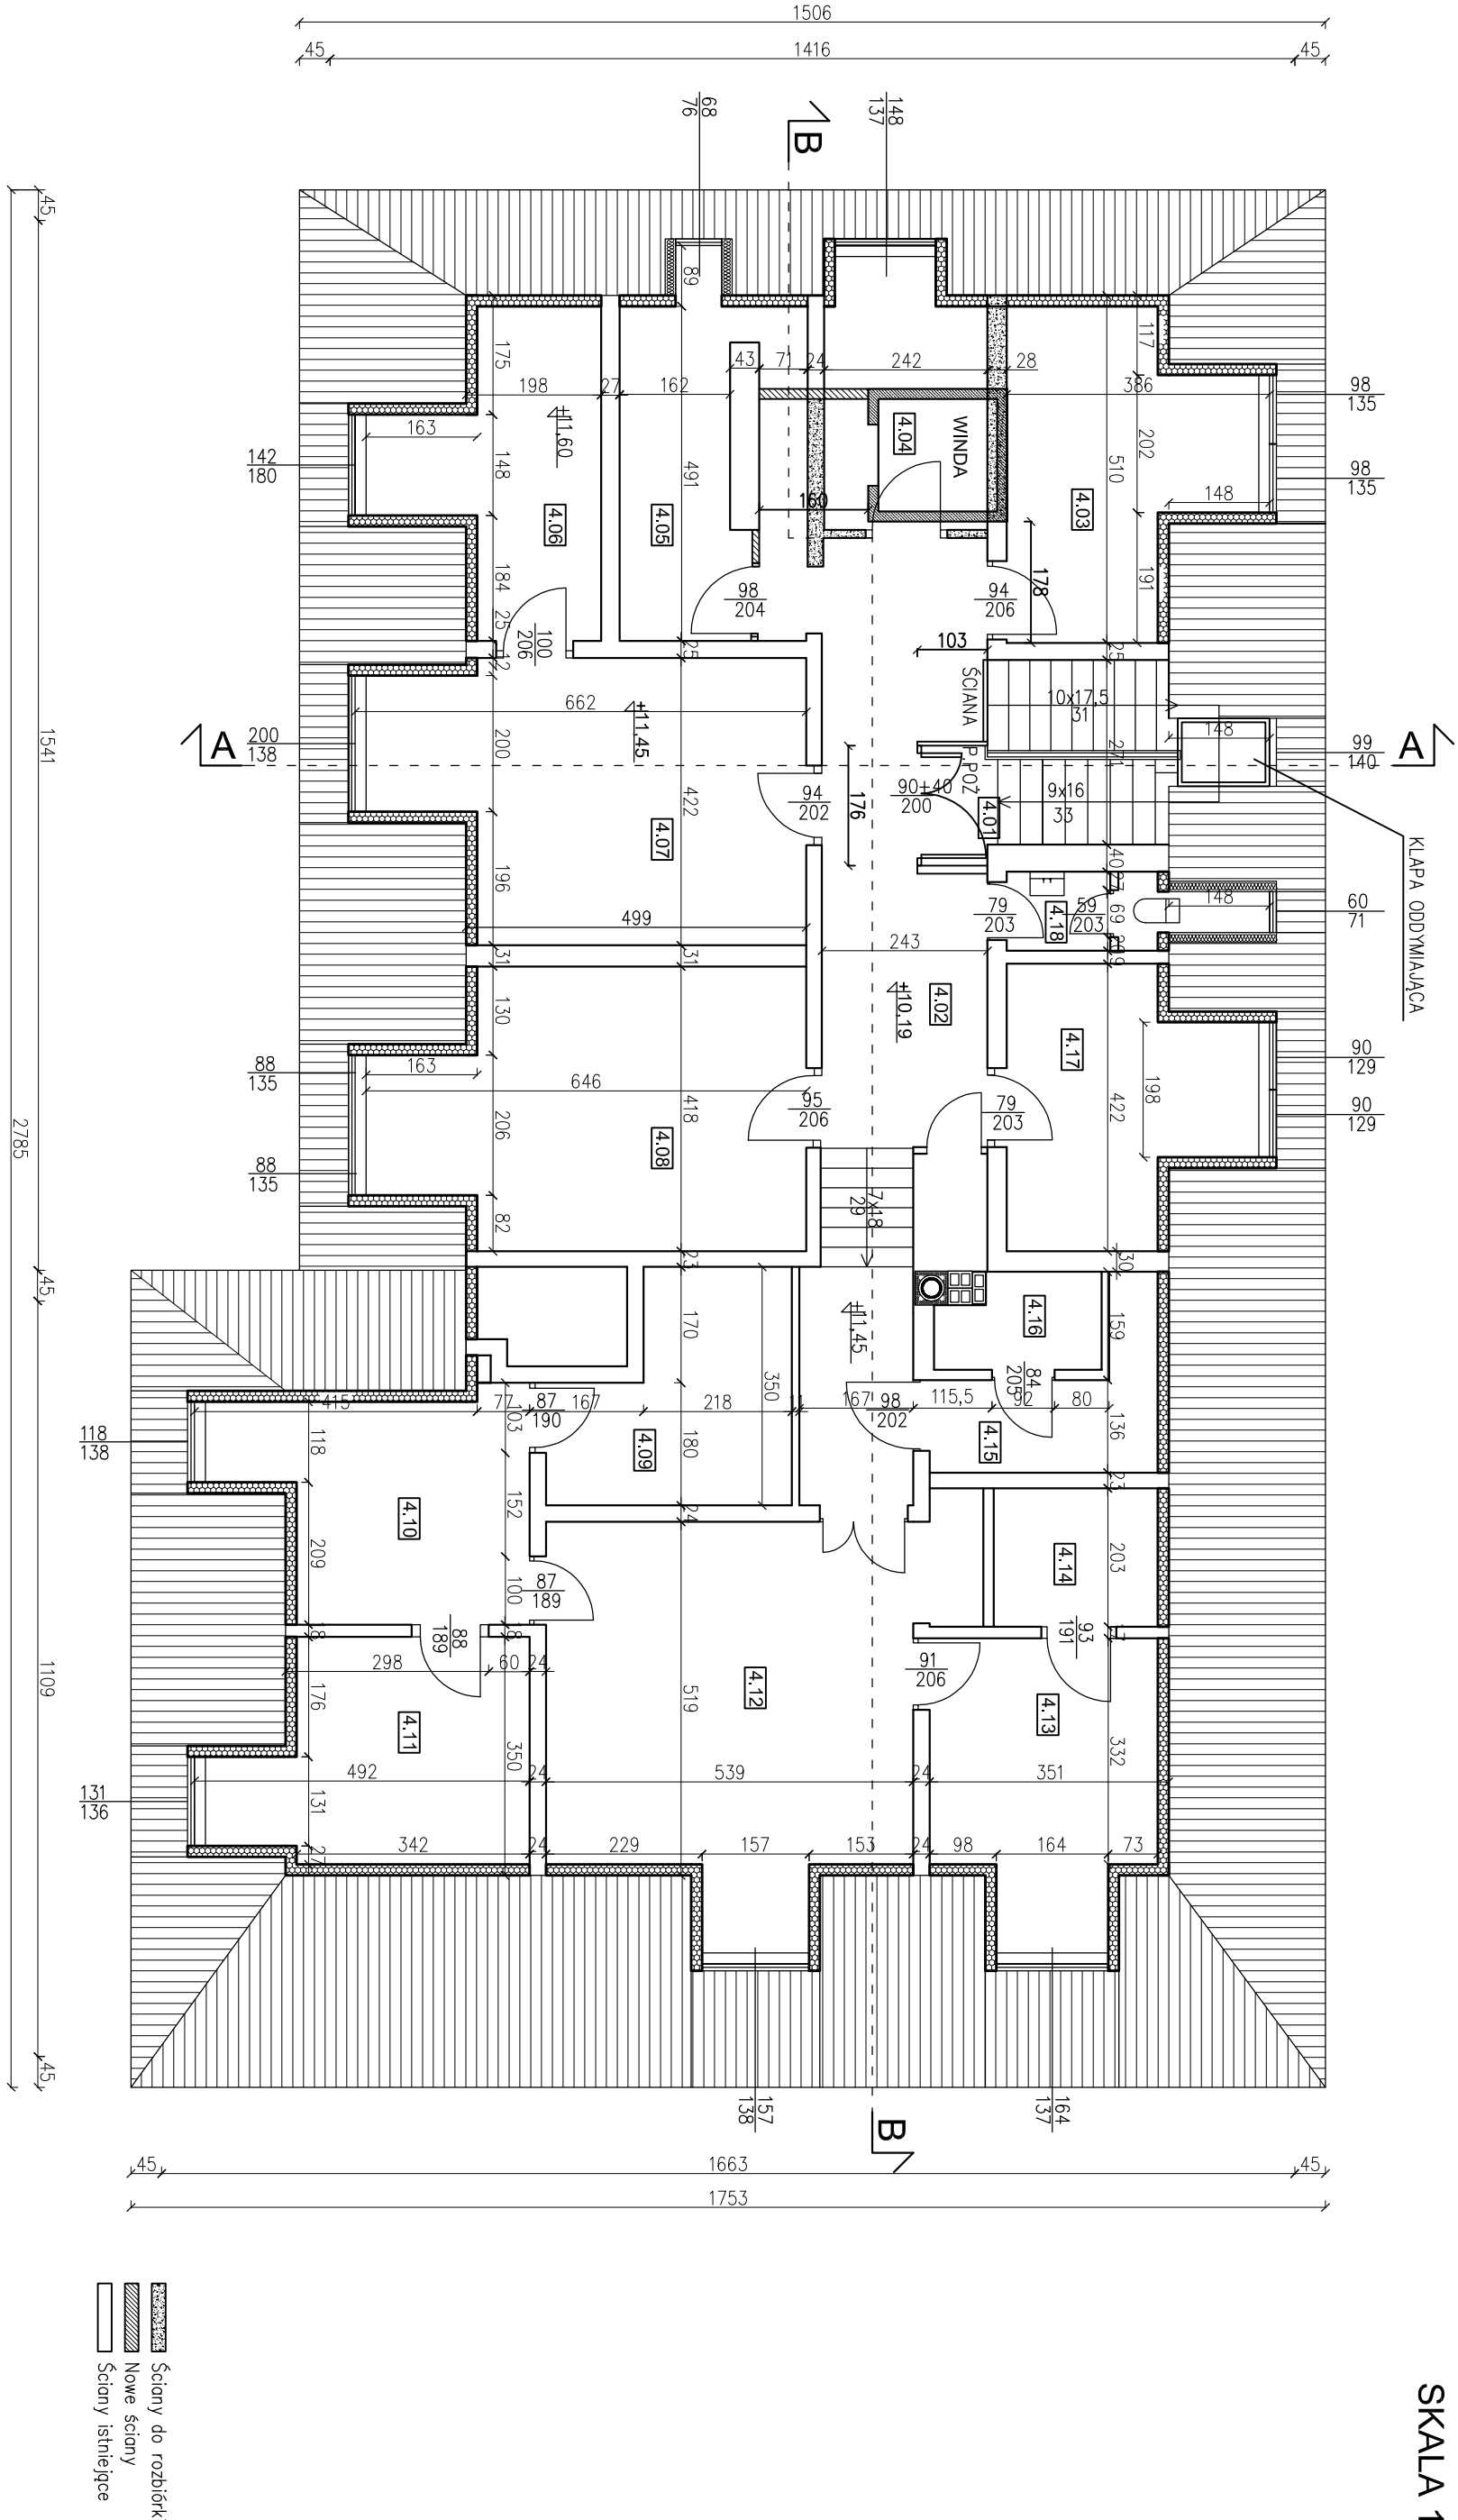

RZUT PODDASZA

SKALA 1:100



Ściany do rozbioru

Nowe ściany

Ściany istniejące

ZESTAWIENIE POWIERZCHNI			
L.p.	Wyszczególnienie	posadzka	powierzchnia
4.01	Klatka schodowa	lastko	12,93 m ²
4.02	Komunikacja	wykładzina PVC	33,03 m ²
4.03	Pomieszczenie biurowe	wykładzina PVC	18,28 m ²
4.04	Winda	wykładzina PVC	2,87 m ²
4.05	Pomieszczenie biurowe	wykładzina PVC	10,16 m ²
4.06	Pomieszczenie biurowe	wykładzina PVC	11,35 m ²
4.07	Pomieszczenie biurowe	wykładzina PVC	23,66 m ²
4.08	Pomieszczenie biurowe	wykładzina PVC	23,55 m ²
4.09	Pomieszczenie gospodarcze	wykładzina PVC	10,20 m ²
RAZEM			246,23 m ²

Projektowane zmiany:

Projektowane ocieplenie od wewnątrz z płyt z rdzeniem ze sztywnej pianki rezolowej zespolonej z płytą kartonowo-gipsową w jednostronnej okładziny z wełny szklanej gr. 12cm montowanej na listwach drewnianych

Zmniejszenie wymiarów stolarki okiennej lukarn, przy oknach szerokości 60cm rozbroć ścianki boczne, ocieplić wełna minierdng gr. 16cm.

Nazwa i adres obiektu budowlanego:			
BUDYNEK URZĘDU MIASTA i GMINY BISKUPIEC			
Al. Niepodległości 2, 11-300 Biskupiec			
Investor:	GMINA BISKUPIEC	PROJEKT	ARCHITEKTURA
Al. Niepodległości 2, 11-300 Biskupiec		BUDOWLANY	
Zespół projektowy:		Data:	Podpis:
Projektant:	mgr inż. Andrzej Krajewski	01.2016r.	
upr. bud. 213/87/OL			
Sprawdził:	mgr inż. arch. Marek Micholuk	01.2016r.	
upr. bud. BI-PDOKK/142/09/2010			
Tytuł rysunku:	RZUT PODDASZA		Nr rys.: A-06
			Skala: 1:100