


ELEWACJA BOCZNA
POŁUDNIOWO-ZACHODNIA
(OD STRONY AL. NIEPODLEGŁOŚCI)

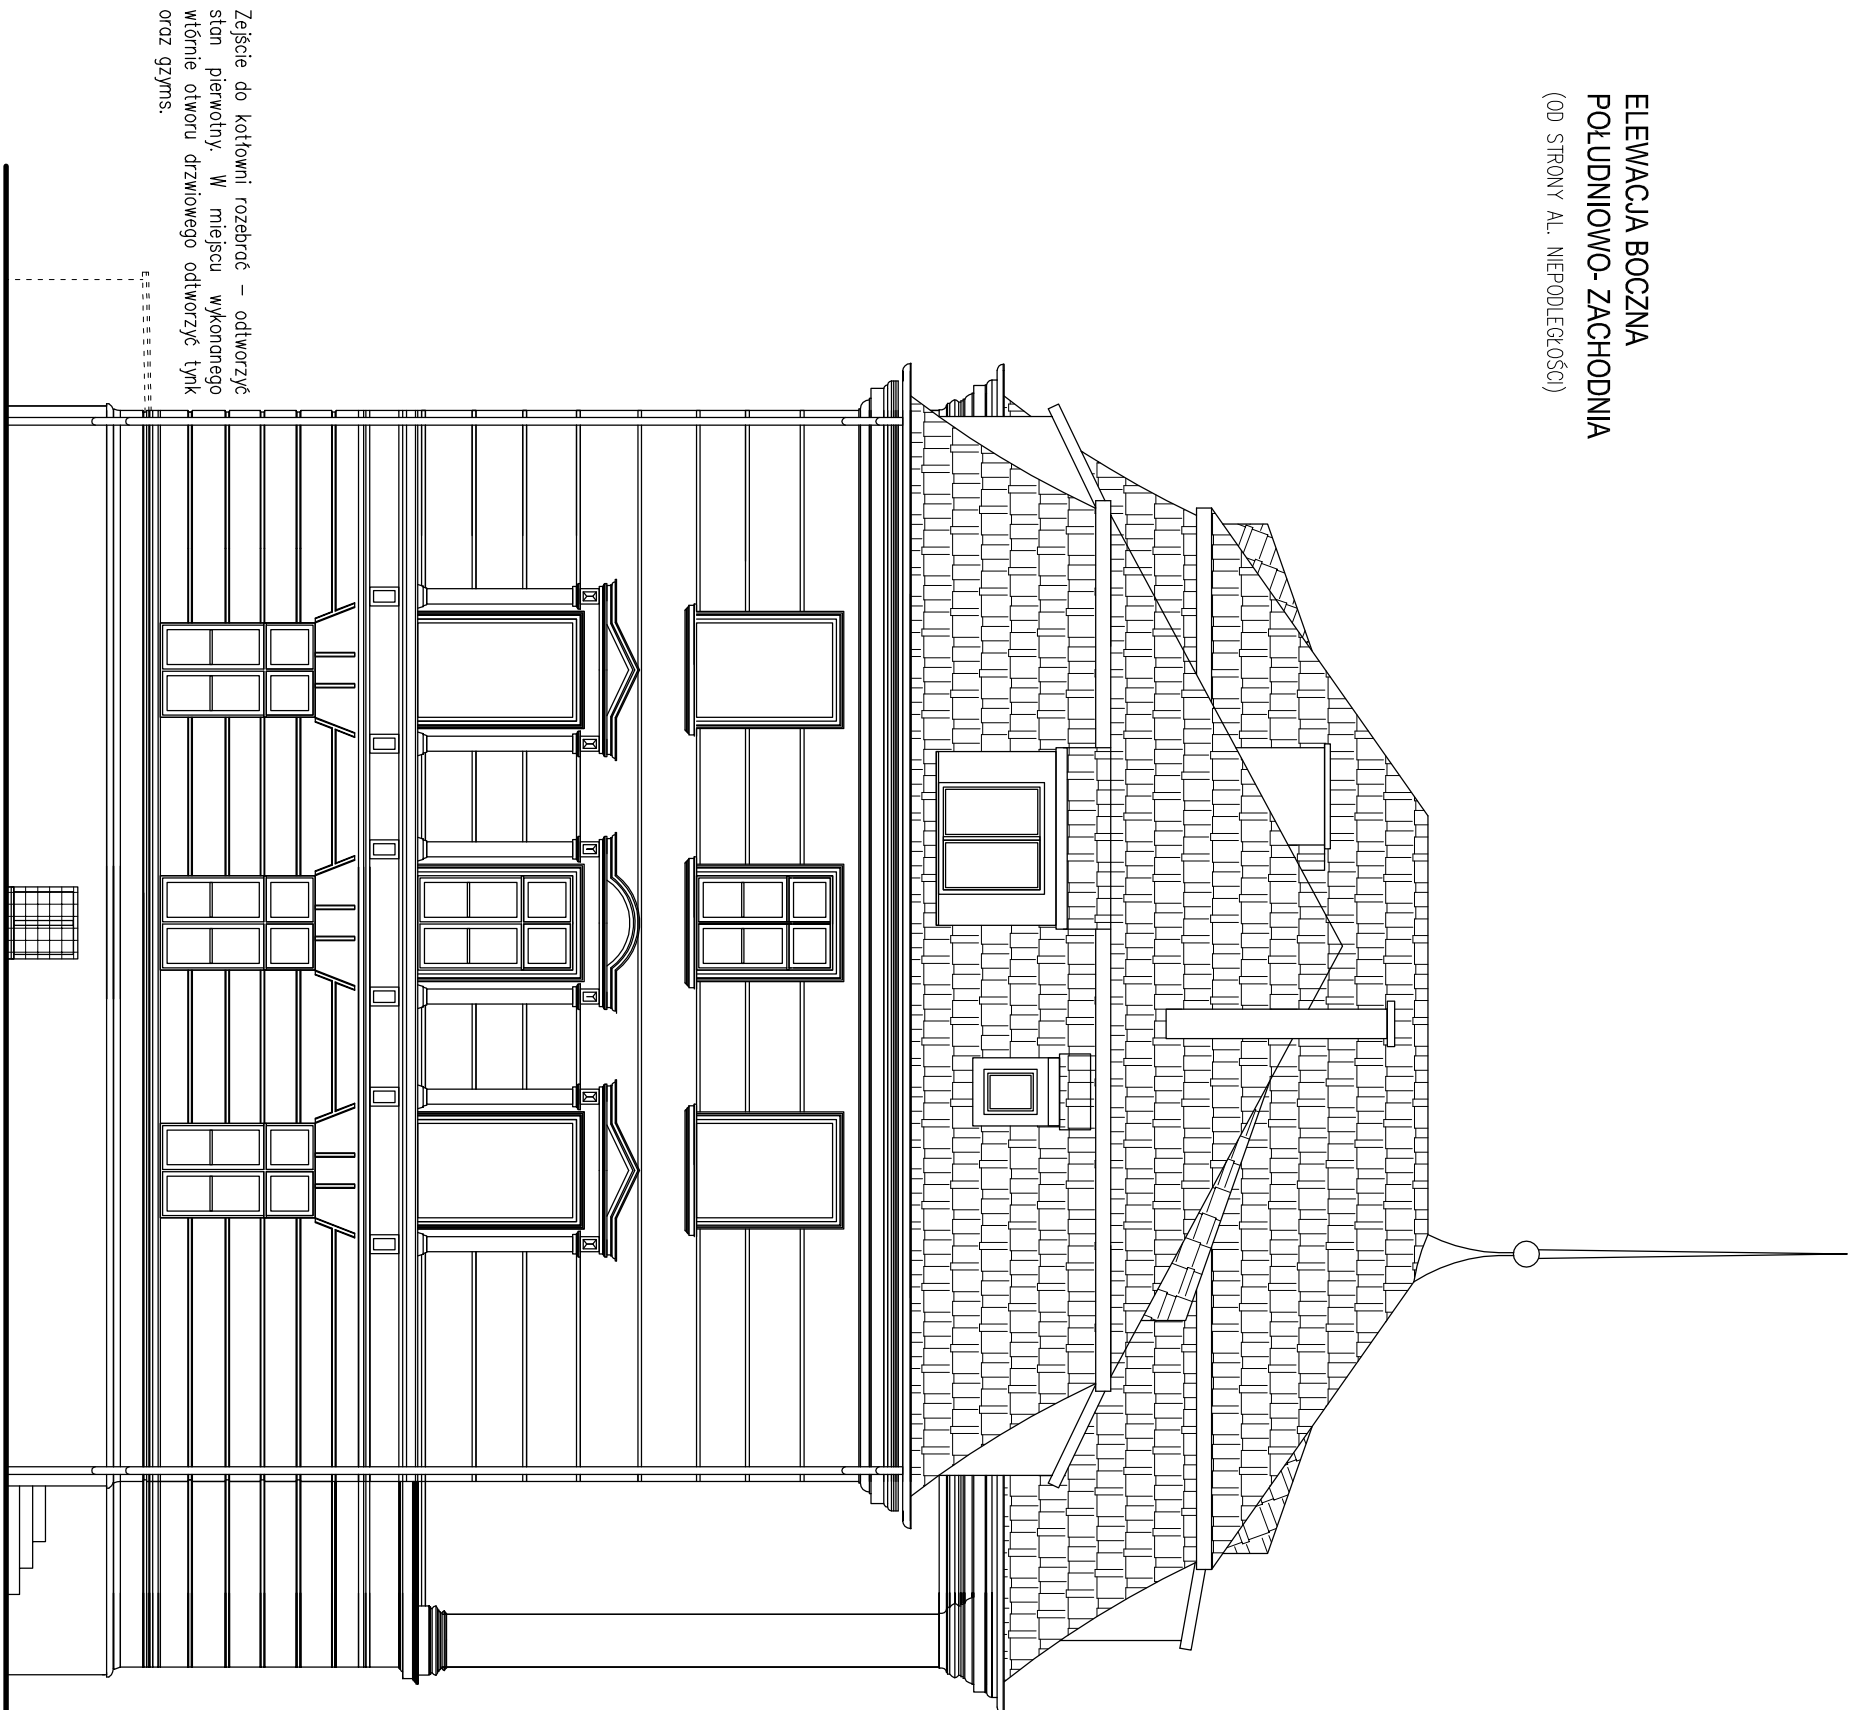

Zejsście do kotłowni rozbiórć – odtworzyć
słan pierwotny. W miejscu wykonanego
włotnie otworu drzewiowego odtworzyć tynk
oraz gzyms.

ELEWACJA BOCZNA
SKALA 1:100

Nazwa i adres obiektu budowlanego:		Faza projektu:		Brzoza:	
SIEDZIBA URZĘDU MIASTA I GMINY BISKUPIEC		PROJEKT		ARCHITEKTURA	
Al. Niepodległości 2 11-300 Biskupiec		BUDOWLANY			
Inwestor:					
GMINA BISKUPIEC					
11-300 Biskupiec, Al. Niepodległości 2					
Zespół projektowy:		Data:		Podpisy:	
Projektował:		mgr inż. Andrzej Krajewski upr. bud. 213/87/OL		01.2017r.	
Sprawdził:		mgr inż. arch. Marek Michalak Br-PDOKK/142/09/2010		01.2017r.	
Tytuł rysunku:		Nr rys.:		Skala:	
ELEWACJE BUDYNKU		A-12		1:100	
ELEWACJA BOCZNA - POŁUDNIOWO-ZACHODNIA					