



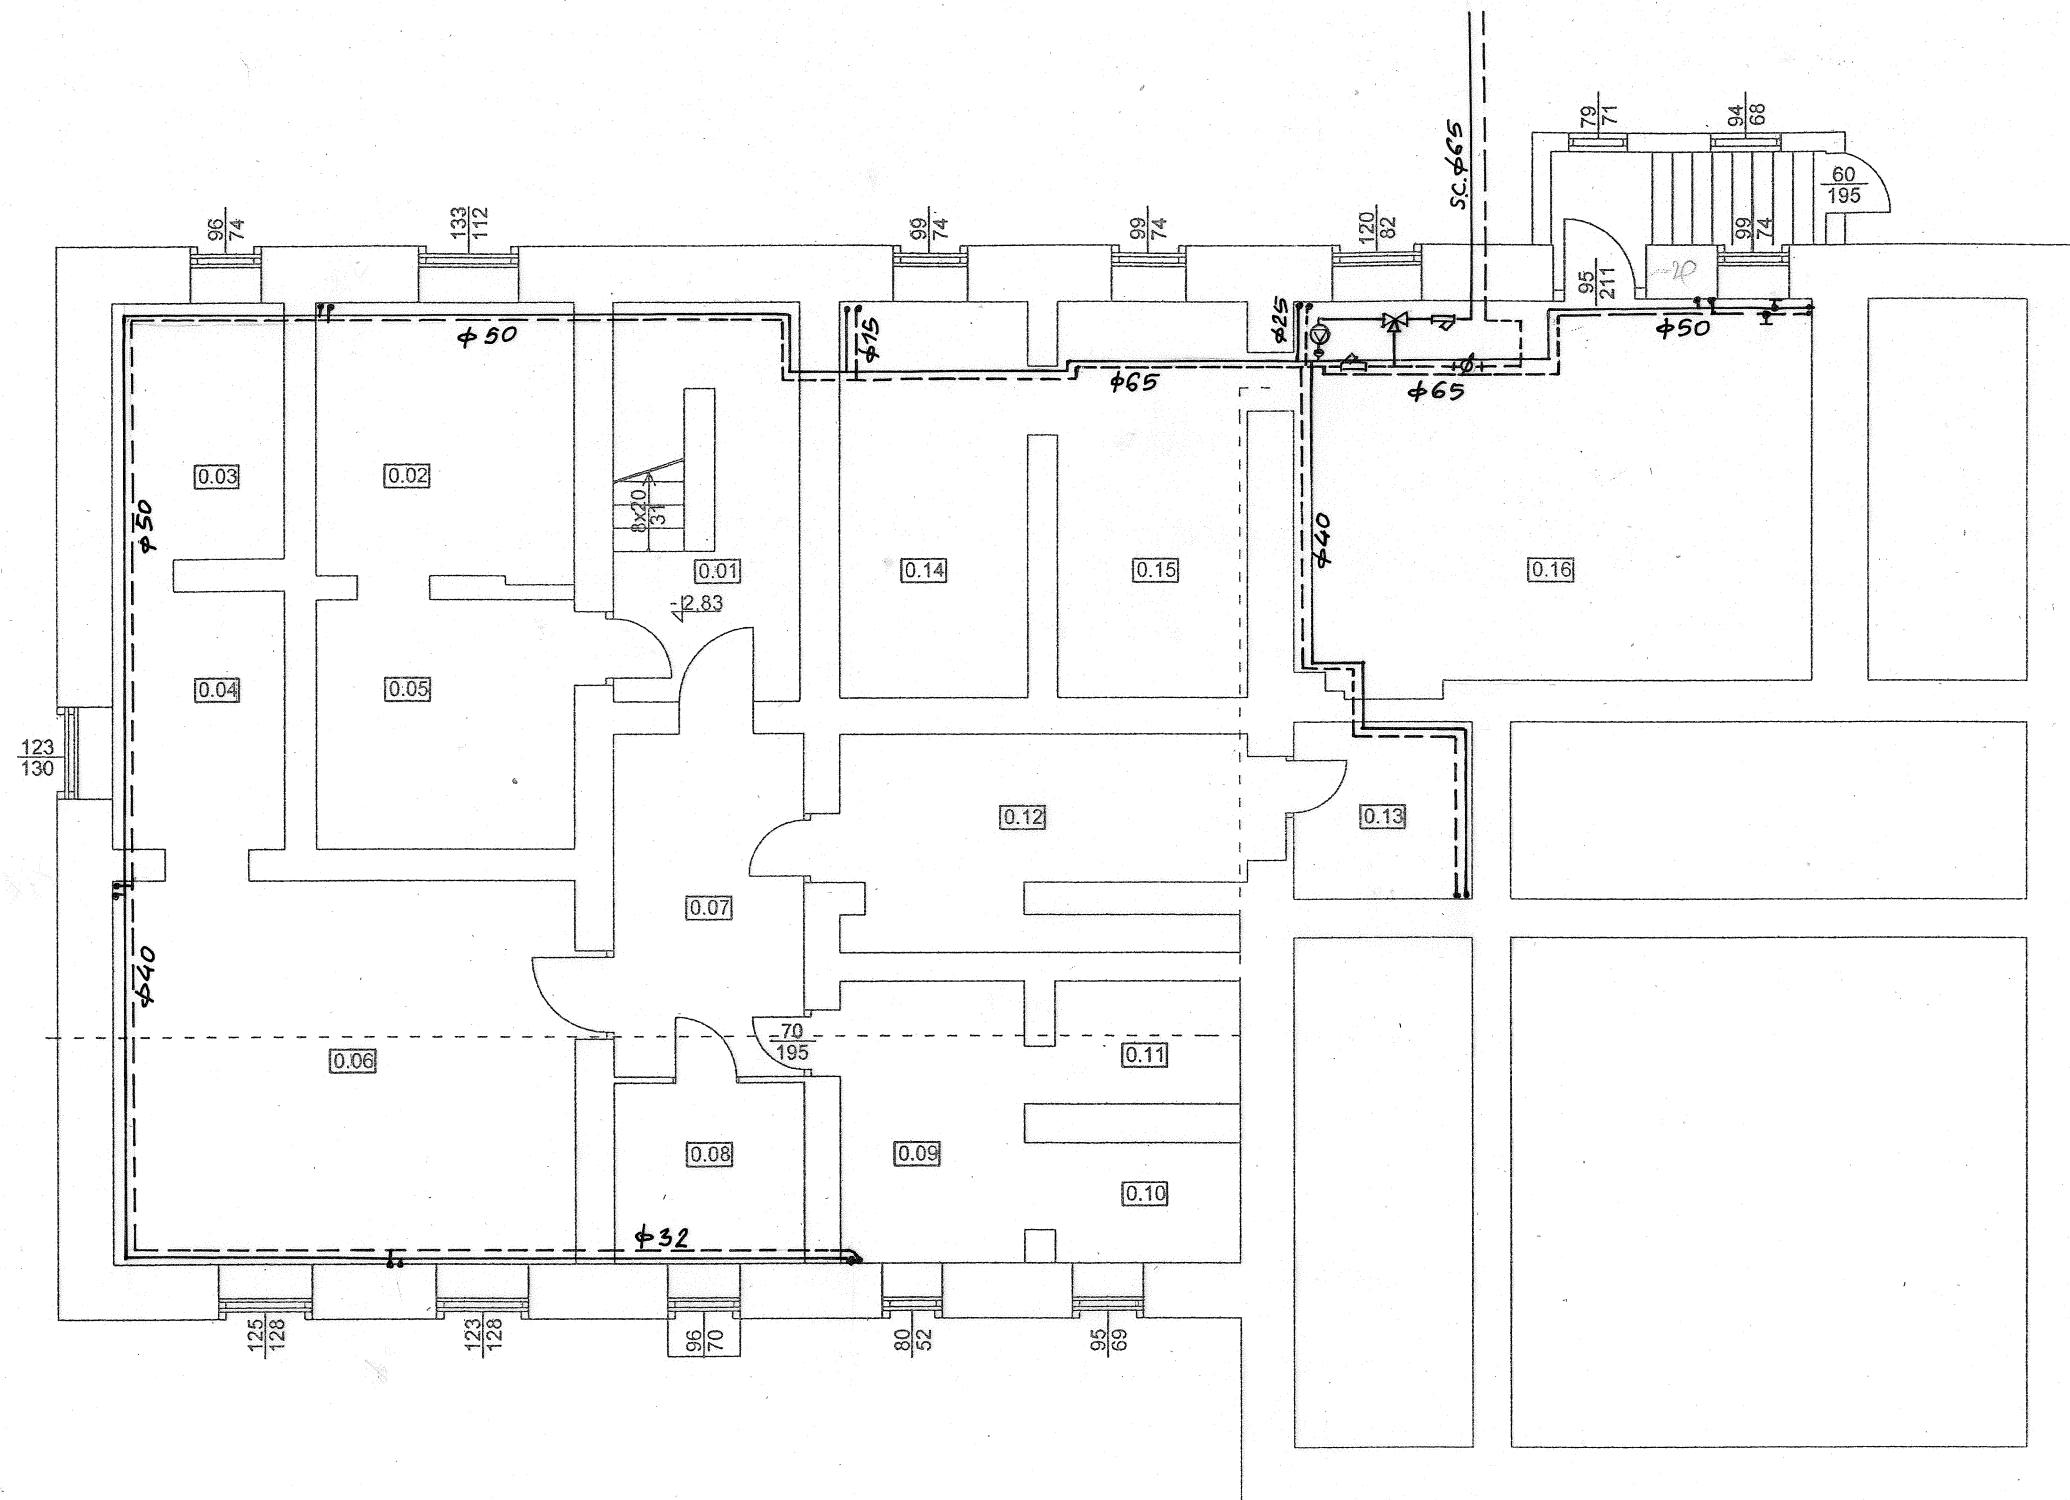

ZESTAWIENIE POWIERZCHNI

L.p.	Wyszczególnienie	posadzka	powierzchnia	L.p.	Wyszczególnienie	posadzka	powierzchnia
0.01	Komunikacja	cementowa	13,27 m ²	0.09	Pomieszczenie gospodarcze	cementowa	9,25 m ²
0.02	Pomieszczenie piwniczne	cementowa	12,56 m ²	0.10	Pomieszczenie gospodarcze	cementowa	3,95 m ²
0.03	Pomieszczenie piwniczne	cementowa	7,89 m ²	0.11	Pomieszczenie gospodarcze	cementowa	4,05 m ²
0.04	Pomieszczenie piwniczne	cementowa	7,97 m ²	0.12	Pomieszczenie gospodarcze	cementowa	15,50 m ²
0.05	Pomieszczenie gospodarcze	cementowa	11,39 m ²	0.13	Pomieszczenie gospodarcze	cementowa	5,62 m ²
0.06	Archiwum	cementowa	31,62 m ²	0.14	Pomieszczenie techniczne	cementowa	13,23 m ²
0.07	Korytarz	cementowa	11,68 m ²	0.15	Pomieszczenie techniczne	cementowa	13,33 m ²
0.08	Pomieszczenie gospodarcze	cementowa	6,14 m ²	0.16	Kotłownia	cementowa	35,47 m ²
			RAZEM				202,92 m ²


Inwentaryzacja instalacji c.o. w budynku Urzędu Miasta w Biskupcu		Rys. nr 1
Adres	11-300 Biskupiec Niepodległości 2	Data 01.2017r
Inwestor	Gmina Biskupiec	Skala: 1/100
Branża	Instalacje Sanitarne	Podpis
Treść rys.	Rzut instalacji c.o.- piwnice	
Projektował	mgr inż. Józef Koprowicz upr. bud. § 8.1.1.i 2.	

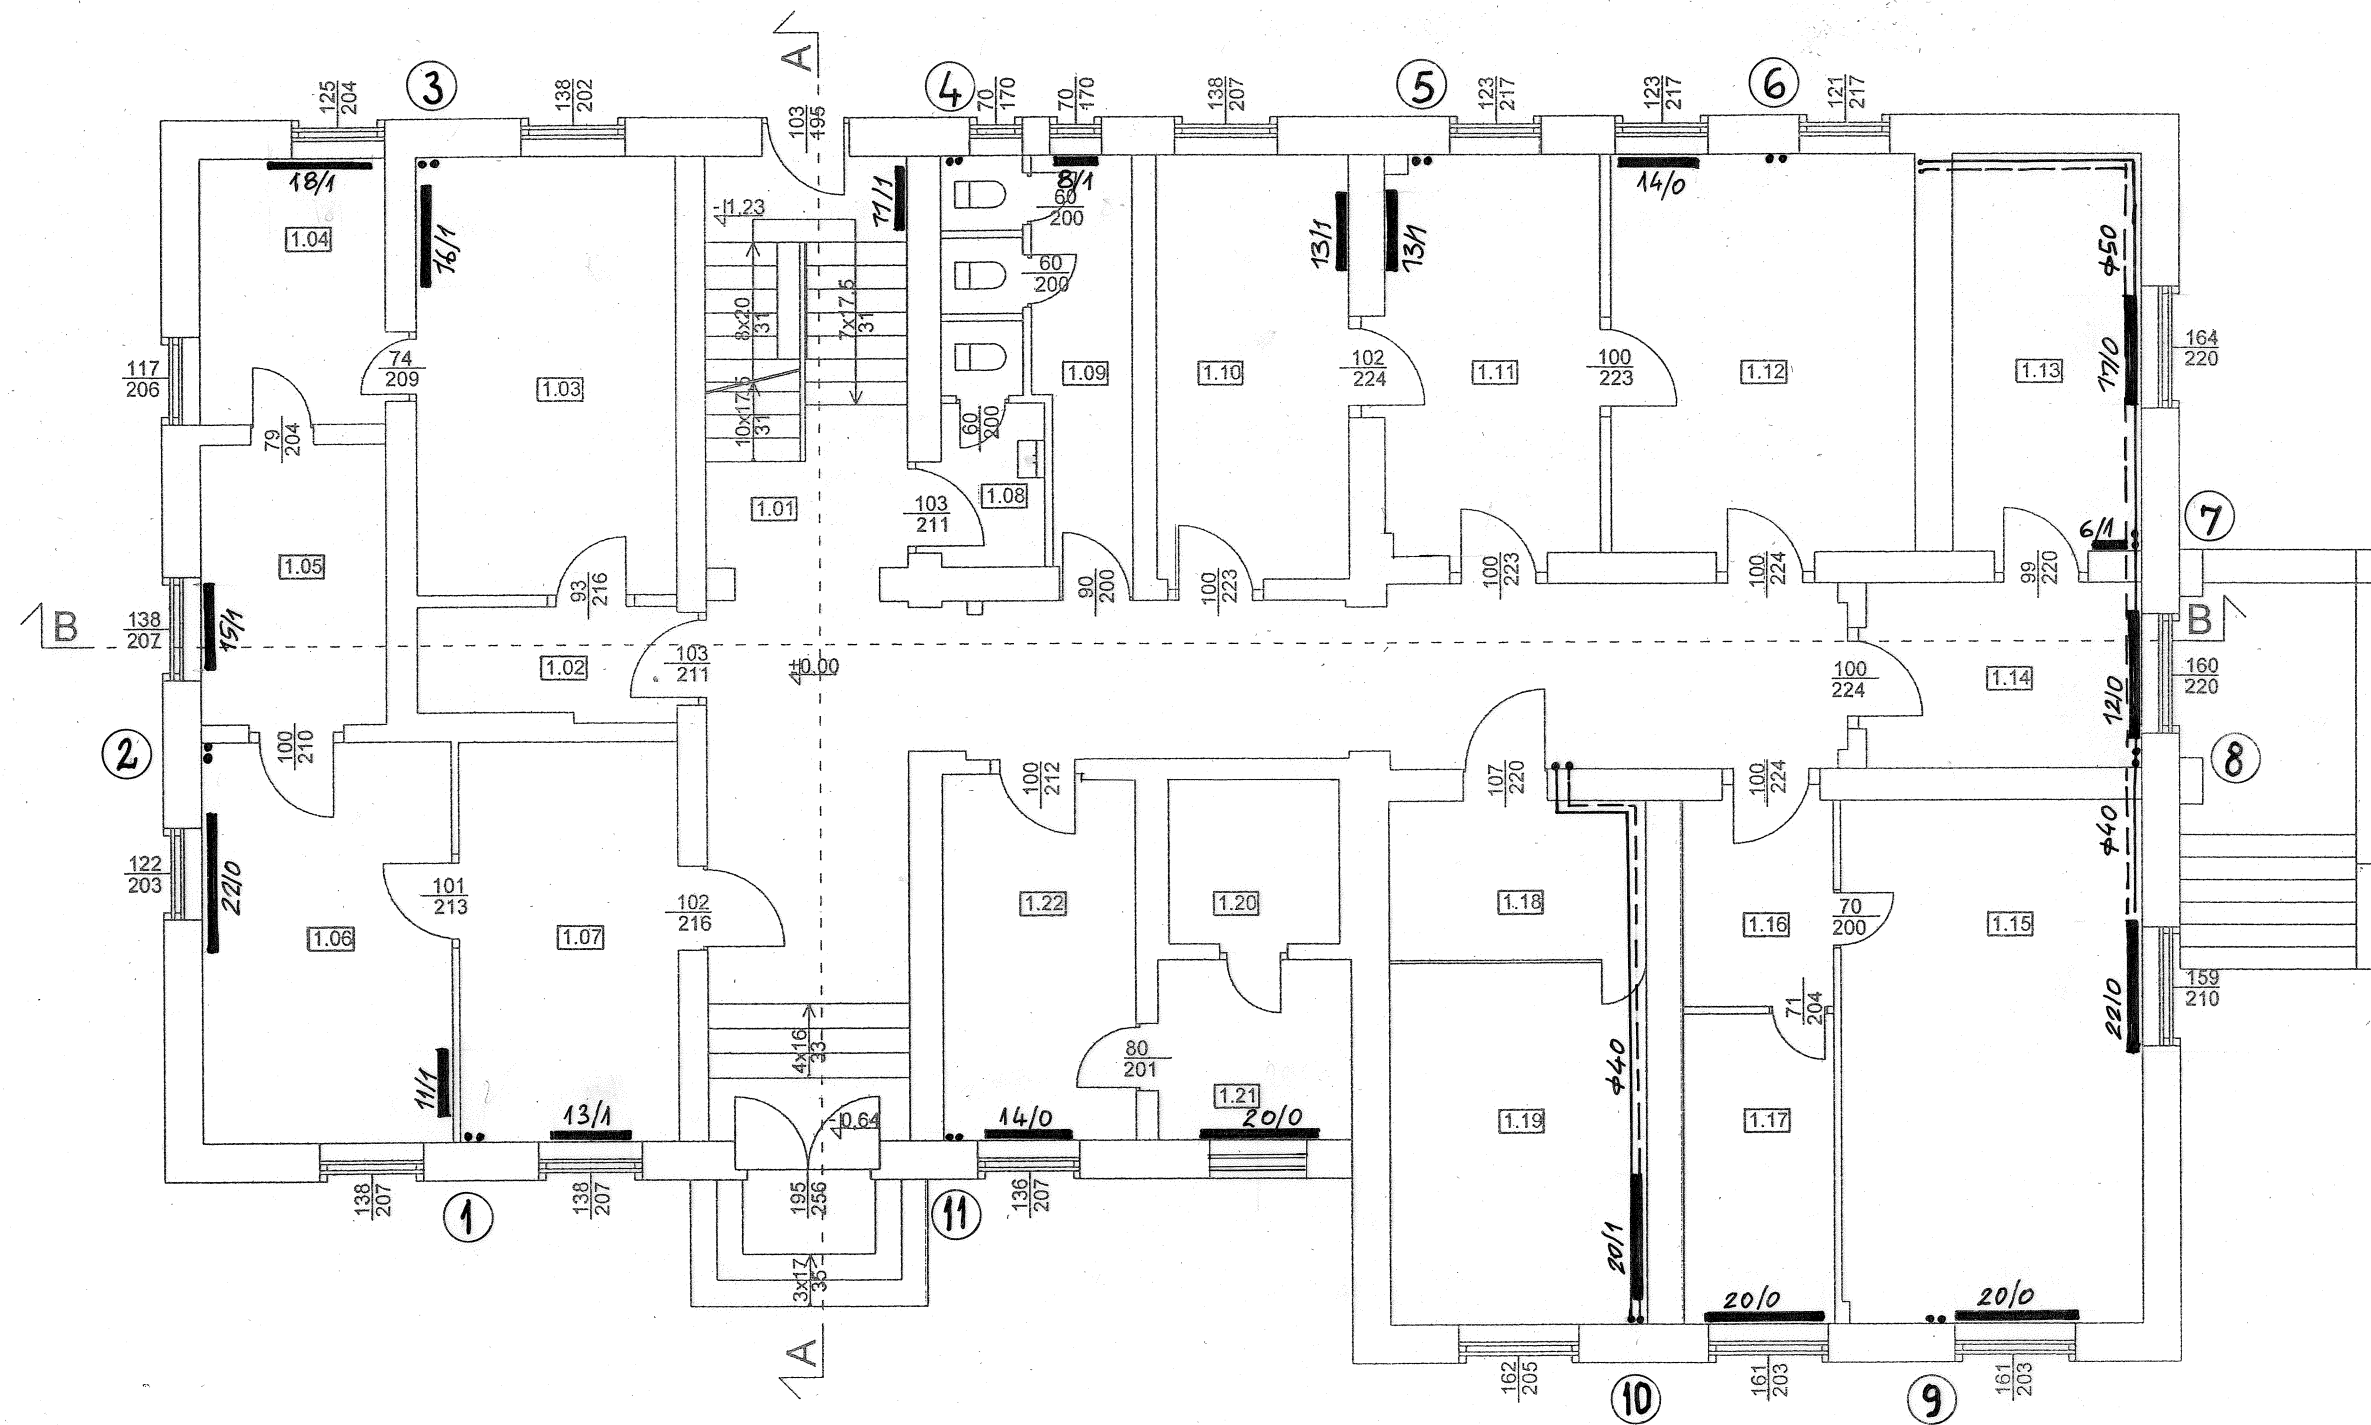

ZESTAWIENIE POWIERZCHNI

L.p.	Wyszczególnienie	posadzka	powierzchnia	L.p.	Wyszczególnienie	posadzka	powierzchnia
1.01	Komunikacja	lastryko	64,52 m ²	1.12	Pomieszczenie biurowe	wykładzina PVC	21,51 m ²
1.02	Korytarz	wykładzina PVC	5,06 m ²	1.13	Pomieszczenie biurowe	wykładzina PVC	13,27 m ²
1.03	Pomieszczenie biurowe	wykładzina PVC	20,11 m ²	1.14	Pomieszczenie biurowe	wykładzina PVC	9,08 m ²
1.04	Pomieszczenie biurowe	wykładzina PVC	8,81 m ²	1.15	Pomieszczenie biurowe	wykładzina PVC	27,68 m ²
1.05	Pomieszczenie biurowe	wykładzina PVC	9,29 m ²	1.16	Korytarz	wykładzina PVC	5,57 m ²
1.06	Pomieszczenie biurowe	wykładzina PVC	17,90 m ²	1.17	Pomieszczenie biurowe	wykładzina PVC	8,34 m ²
1.07	Pomieszczenie biurowe	wykładzina PVC	15,57 m ²	1.18	Pomieszczenie biurowe	wykładzina PVC	7,37 m ²
1.08	WC	terakota	4,08 m ²	1.19	Pomieszczenie biurowe	wykładzina PVC	16,68 m ²
1.09	WC	terakota	8,93 m ²	1.20	Pomieszczenie biurowe	wykładzina PVC	5,02 m ²
1.10	Pomieszczenie biurowe	wykładzina PVC	14,46 m ²	1.21	Pomieszczenie biurowe	wykładzina PVC	6,22 m ²
1.11	Pomieszczenie biurowe	wykładzina PVC	15,14 m ²	1.22	Pomieszczenie biurowe	wykładzina PVC	12,49 m ²
				RAZEM			317,10 m ²


Inwentaryzacja instalacji c.o. w budynku Urzędu Miasta w Biskupcu			Rys. nr 2
Adres	11-300 Biskupiec Niepodległości 2		
Investor	Gmina Biskupiec	Data	01.2017r
Branża	Instalacje Sanitarne	Skala	1/100
Treść rys.	Rzut instalacji c.o. - parter	Podpis	
Projektował	mgr inż. Józef Koprowicz upr. bud. § 8.1.1.i.2.		

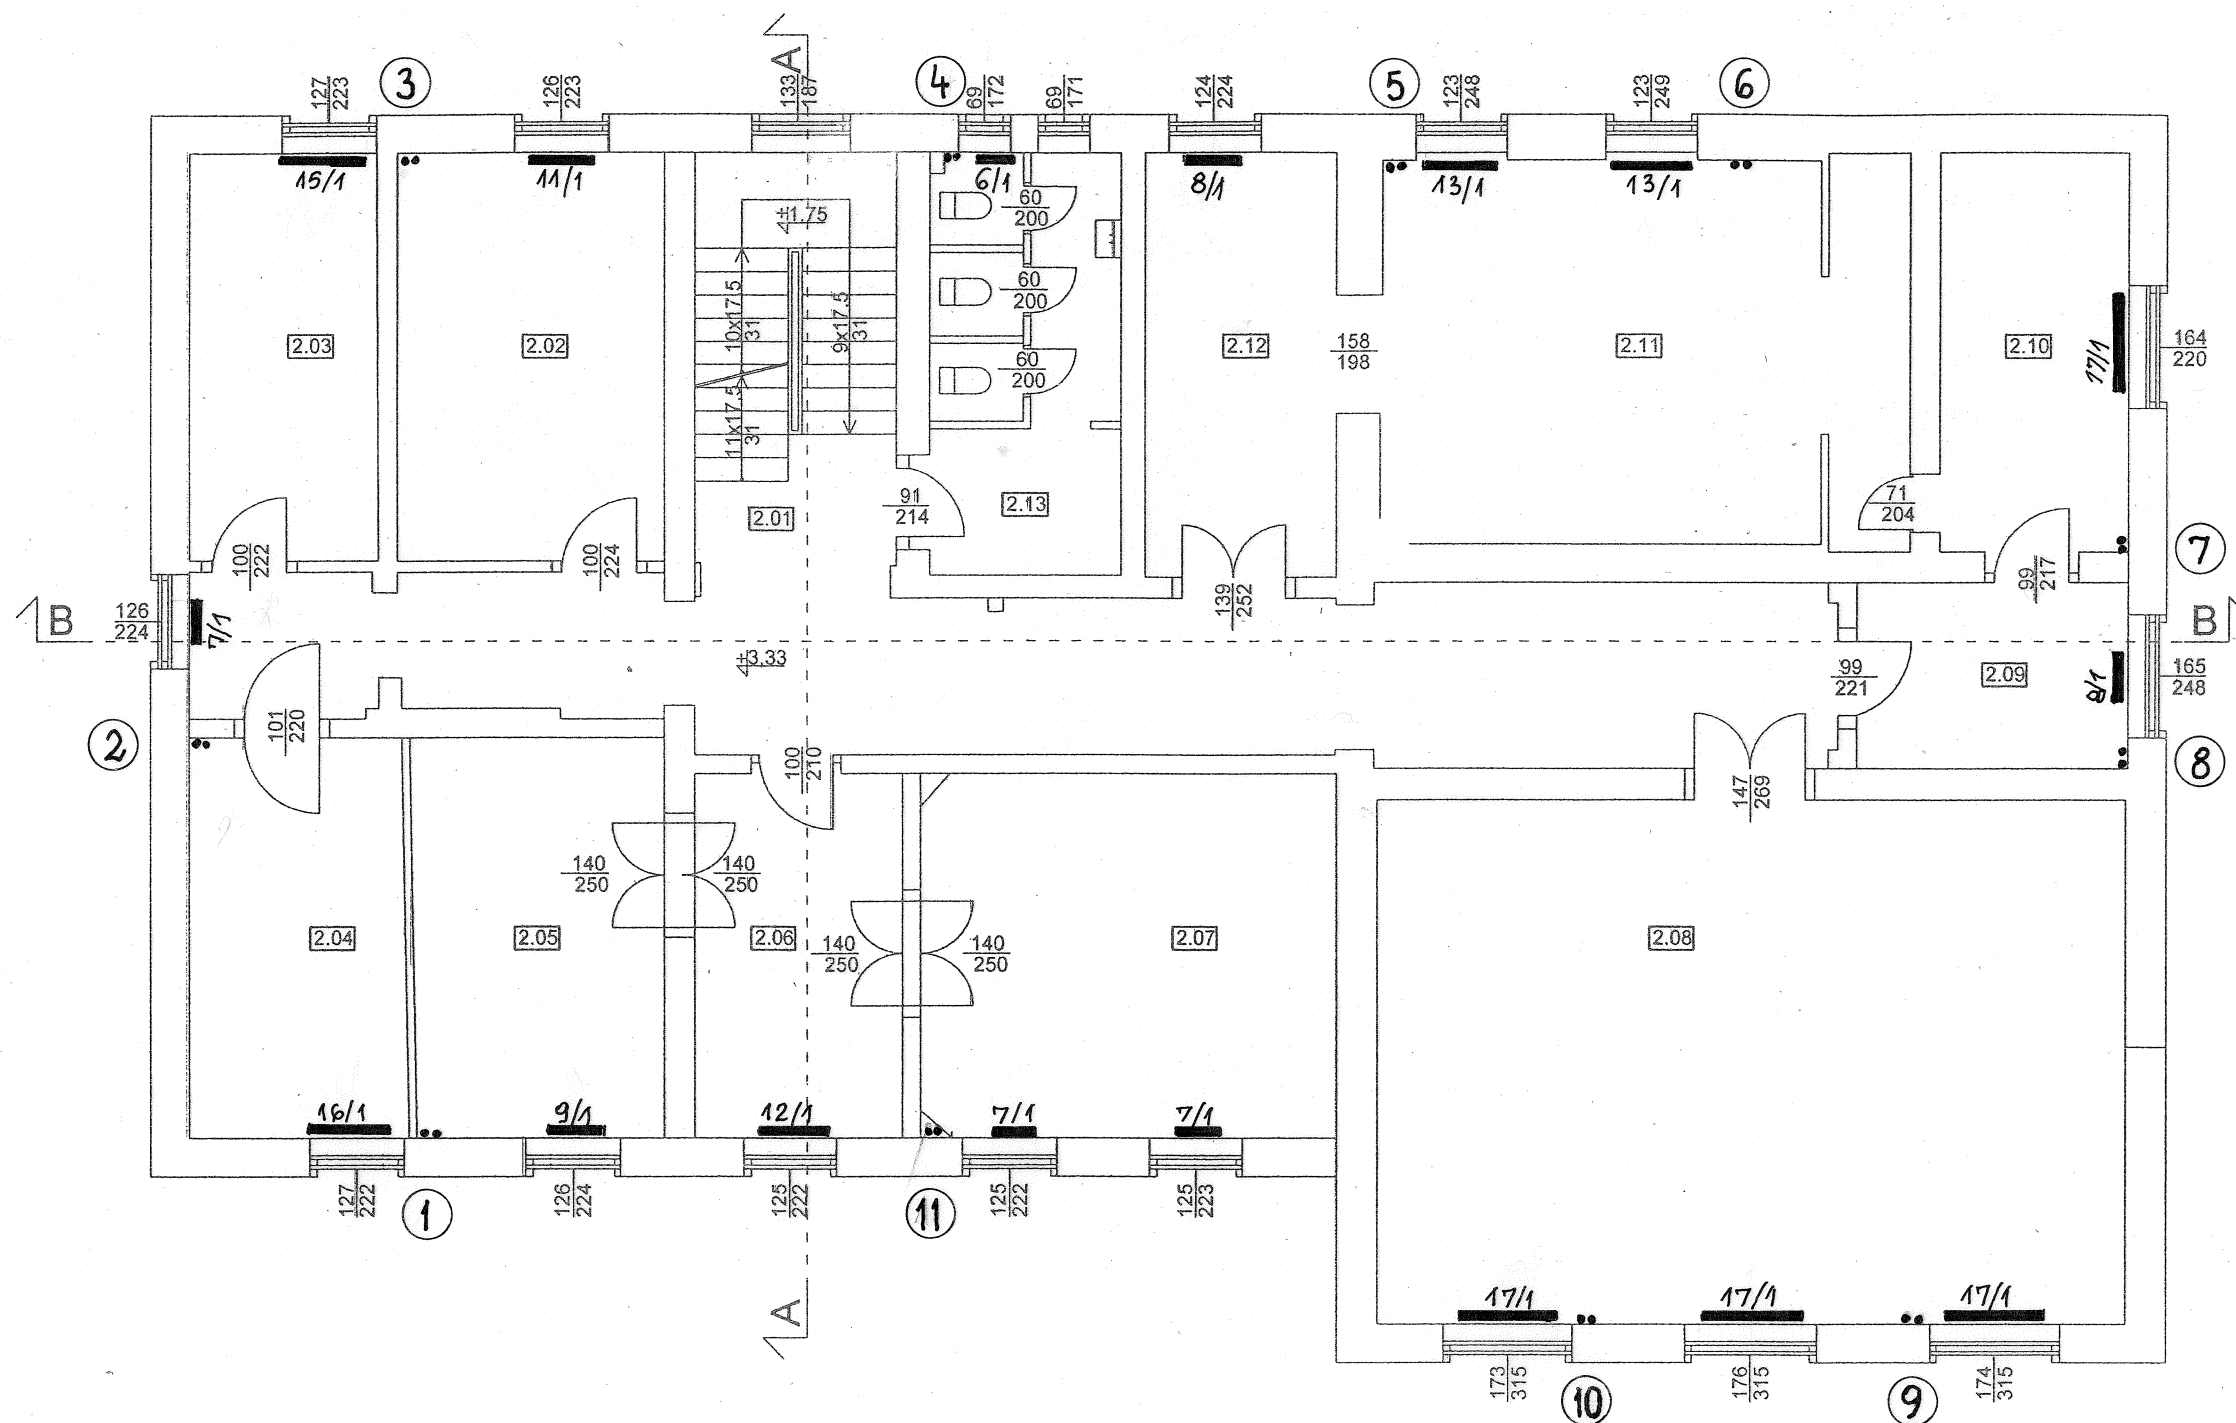

ZESTAWIENIE POWIERZCHNI

L.p.	Wyszczególnienie	posadzka	powierzchnia	L.p.	Wyszczególnienie	posadzka	powierzchnia
2.01	Komunikacja	lastriko/gres	62,59 m ²	2.08	Sala konferencyjna	wykładzina PVC	69,97 m ²
2.02	Pomieszczenie biurowe	wykładzina PVC	19,34 m ²	2.09	Pomieszczenie biurowe	wykładzina PVC	9,02 m ²
2.03	Pomieszczenie biurowe	wykładzina PVC	13,68 m ²	2.10	Pomieszczenie biurowe	wykładzina PVC	13,27 m ²
2.04	Pomieszczenie biurowe	wykładzina PVC	15,49 m ²	2.11	Sala USC	wykładzina PVC	35,99 m ²
2.05	Pomieszczenie biurowe	wykładzina PVC	17,94 m ²	2.12	Przedśionek sali USC	wykładzina PVC	14,46 m ²
2.06	Pomieszczenie biurowe	wykładzina PVC	13,64 m ²	2.13	WC	terakota	13,86 m ²
2.07	Pomieszczenie biurowe	wykładzina PVC	26,91 m ²		RAZEM		326,16 m ²

	Inwentaryzacja instalacji c.o. w budynku Urzędu Miasta w Biskupcu	Rys. nr 3
Adres	11-300 Biskupiec Niepodległości 2	
Inwestor	Gmina Biskupiec	Data 01.2017r
Branża	Instalacje Sanitarne	Skala: 1/100
Treść rys.	Rzut instalacji c.o. - I piętro	Podpis
Projektował	mgr inż. Józef Koprowicz upr. bud. § 8.1.1.i 2.	

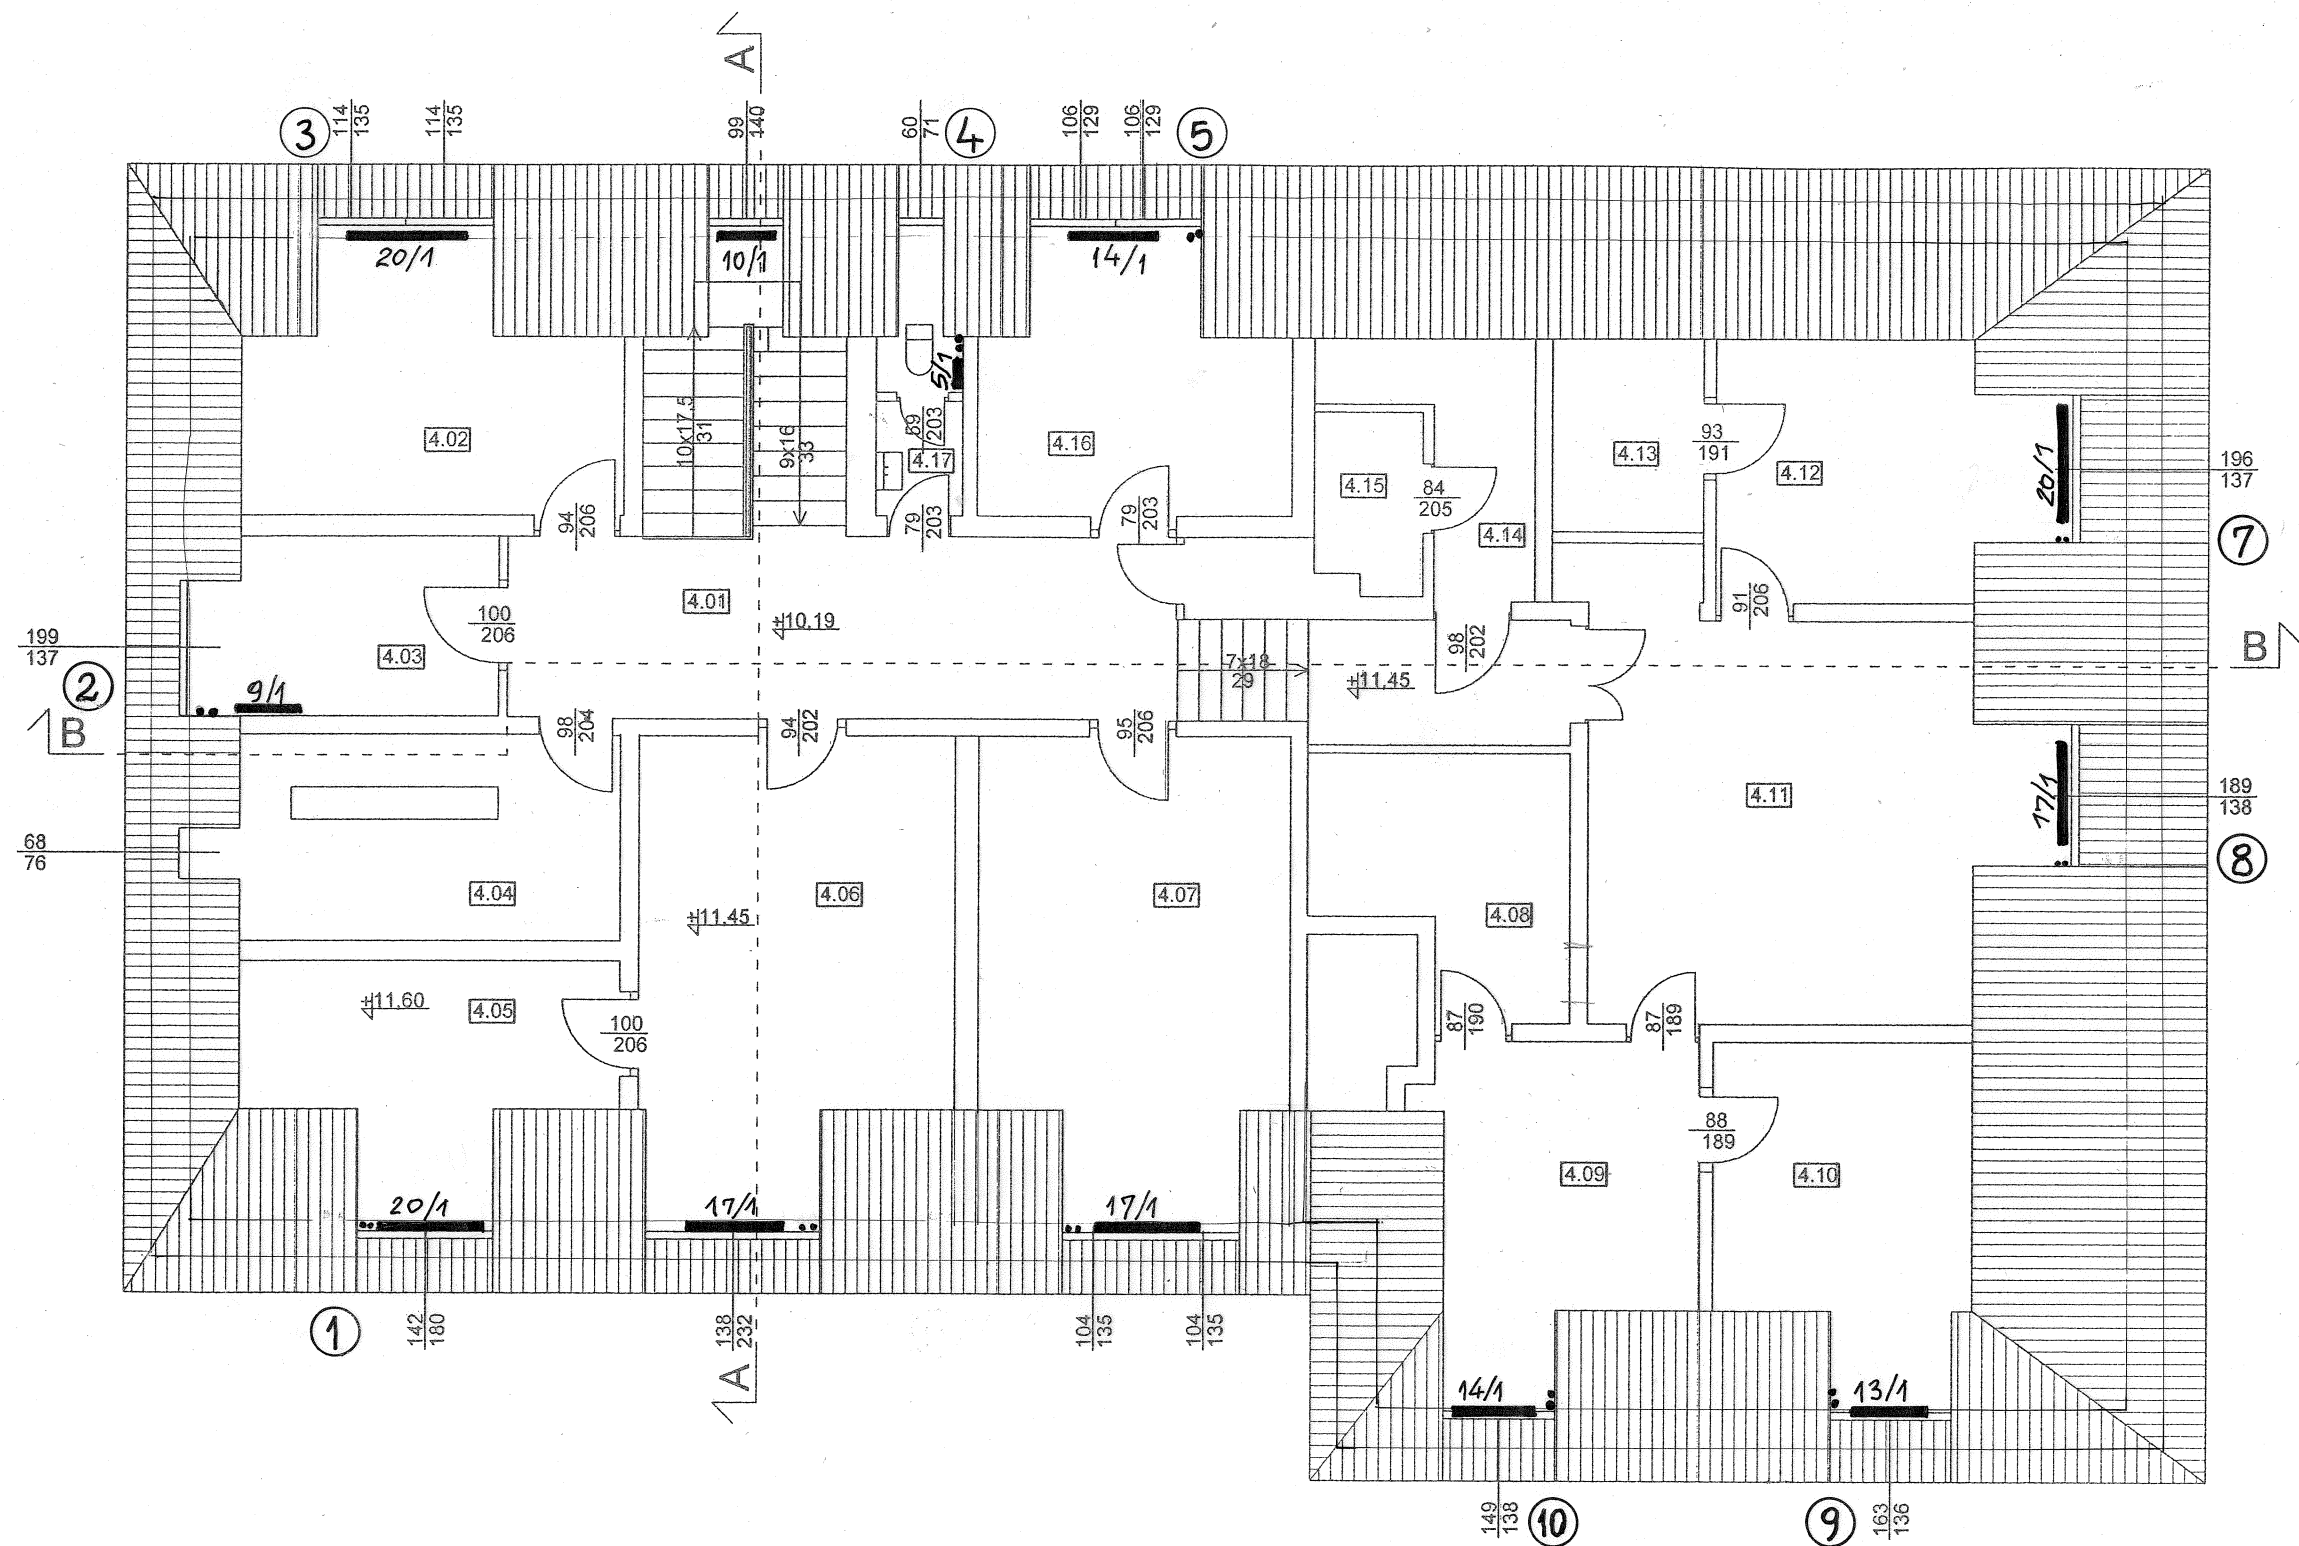

ZESTAWIENIE POWIERZCHNI

L.p.	Wyszczególnienie	posadzka	powierzchnia	L.p.	Wyszczególnienie	posadzka	powierzchnia
4.01	Komunikacja	lastr./wykł. PCV	41,09 m ²	4.10	Pomieszczenie biurowe	wykładzina PVC	14,71 m ²
4.02	Pomieszczenie biurowe	wykładzina PVC	15,60 m ²	4.11	Pomieszczenie biurowe	wykładzina PVC	30,43 m ²
4.03	Pomieszczenie biurowe	wykładzina PVC	9,57 m ²	4.12	Pomieszczenie biurowe	wykładzina PVC	14,76 m ²
4.04	Pomieszczenie biurowe	wykładzina PVC	13,26 m ²	4.13	Pomieszczenie gospodarcze	wykładzina PVC	5,22 m ²
4.05	Pomieszczenie biurowe	wykładzina PVC	12,97 m ²	4.14	Pomieszczenie gospodarcze	wykładzina PVC	6,16 m ²
4.06	Pomieszczenie biurowe	wykładzina PVC	24,84 m ²	4.15	Pomieszczenie gospodarcze	wykładzina PVC	3,36 m ²
4.07	Pomieszczenie biurowe	wykładzina PVC	24,74 m ²	4.16	Pomieszczenie biurowe	wykładzina PVC	13,45 m ²
4.08	Pomieszczenie gospodarcze	wykładzina PVC	10,20 m ²	4.17	WC	terakota	3,65 m ²
4.09	Pomieszczenie biurowe	wykładzina PVC	14,53 m ²		RAZEM		258,54 m ²

Inwentaryzacja instalacji c.o. w budynku			Rys. nr 5
Adres	11-300 Biskupiec Niepodległości 2		
Inwestor	Gmina Biskupiec	Data	01.2017r
Branża	Instalacje Sanitarne	Skala:	1/100
Treść rys.	Rzut instalacji c.o. - poddasze		Podpis
Projektował	mgr inż. Józef Koprowicz upr. bud. § 8.1.1.i 2.		