


Edytor Jan Frąckiewicz
Telefon
faks
e-Mail

I piętro-Najmniej korzystne z pom. 2/3/5/6/11 / Podsumowanie

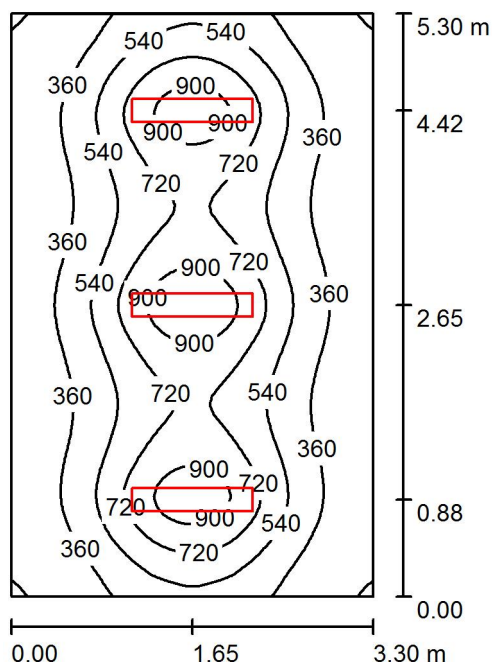

Wysokość pomieszczenia: 2.500 m, Wysokość montażu: 2.500 m,
Współczynnik konserwacji: 0.77

Wartości Lux, Skala 1:69

Powierzchnia	ρ [%]	E_m [lx]	E_{min} [lx]	E_{max} [lx]	E_{min} / E_m
Płaszczyzna pracy	/	517	173	1049	0.334
Podłoga	20	353	228	466	0.645
Sufit	70	114	65	526	0.575
Ściany (4)	50	211	96	443	/

Płaszczyzna pracy:

Wysokość: 1.300 m

Siatka: 64 x 64 Punkty

Margines: 0.000 m

UGR

Lewa ściana

Dolna ściana

(CIE, SHR = 0.25.)

Wzdłuż-

20

W poprzek

20

20

do osi oświetlenia

Liczba punktów poniżej 400 lx (do IEQ-7): 38.87%.

Wykaz opraw

Nr.	Ilość	Etykieta (Czynnik korekcyjny)	Φ (Oprawa) [lm]	Φ (Lampy) [lm]	P [W]
1	3	PXF Lighting PX1798500 LATTE NEW LED 1095 3000K PX1798500 (1.000)	4380	4380	36.0
W sumie:			13141	13140	108.0

Specyfikacja mocy przyłączeniowej: $6.17 \text{ W/m}^2 = 1.19 \text{ W/m}^2/100 \text{ lx}$ (Powierzchnia podstawowa: 17.49 m^2)