


Edytor Jan Frąckiewicz
Telefon
faks
e-Mail

II piętro-Najmniej korzystne z pom. 4/5/10/12/15/16 / Podsumowanie

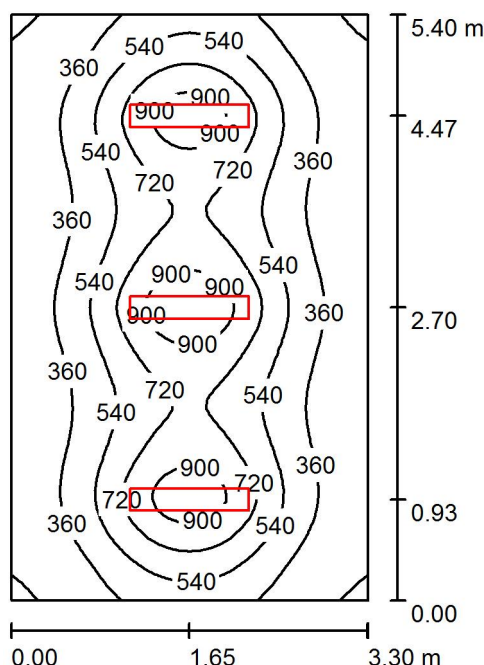

Wysokość pomieszczenia: 2.500 m, Wysokość montażu: 2.500 m,
Współczynnik konserwacji: 0.77

Wartości Lux, Skala 1:70

Powierzchnia	ρ [%]	E_m [lx]	E_{min} [lx]	E_{max} [lx]	E_{min} / E_m
Płaszczyzna pracy	/	511	167	1048	0.326
Podłoga	20	350	216	465	0.618
Sufit	70	113	65	520	0.575
Ściany (4)	50	207	96	412	/

Płaszczyzna pracy:

Wysokość: 1.300 m
Siatka: 64 x 64 Punkty
Margines: 0.000 m

UGR

Lewa ściana 20
Dolna ściana 20
(CIE, SHR = 0.25.)

Wzdłuż-

20
20

W poprzek

20
20

do osi oświetlenia

Liczba punktów poniżej 400 lx (do IEQ-7): 39.58%.

Wykaz opraw

Nr.	Ilość	Etykieta (Czynnik korekcyjny)	Φ (Oprawa) [lm]	Φ (Lampy) [lm]	P [W]
1	3	PXF Lighting PX1798500 LATTE NEW LED 1095 3000K PX1798500 (1.000)	4380	4380	36.0
W sumie:			13141	13140	108.0

Specyfikacja mocy przyłączeniowej: $6.06 \text{ W/m}^2 = 1.18 \text{ W/m}^2/100 \text{ lx}$ (Powierzchnia podstawowa: 17.82 m^2)