


Edytor Jan Frąckiewicz
Telefon
faks
e-Mail

II piętro-Najmniej korzystne z pom. 6/7/11 / Podsumowanie

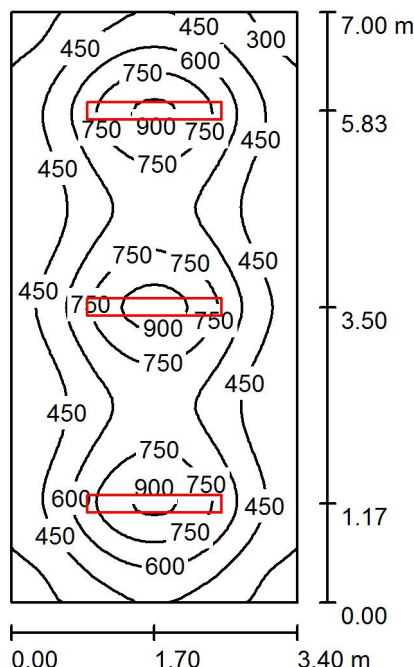

Wysokość pomieszczenia: 2.500 m, Wysokość montażu: 2.500 m,
Współczynnik konserwacji: 0.77

Wartości Lux, Skala 1:90

Powierzchnia	ρ [%]	E_m [lx]	E_{min} [lx]	E_{max} [lx]	E_{min} / E_m
Płaszczyzna pracy	/	554	236	975	0.425
Podłoga	20	424	259	560	0.611
Sufit	70	130	80	835	0.615
Ściany (4)	50	244	117	397	/

Płaszczyzna pracy:

Wysokość: 1.000 m
Siatka: 64 x 32 Punkty
Margines: 0.000 m

UGR

Lewa ściana 20
Dolna ściana 21
(CIE, SHR = 0.25.)

Wzdłuż-

W poprzek

20
20

do osi oświetlenia

Liczba punktów poniżej 400 lx (do IEQ-7): 24.80%.

Wykaz opraw

Nr.	Ilość	Etykieta (Czynnik korekcyjny)	Φ (Oprawa) [lm]	Φ (Lampy) [lm]	P [W]
1	3	PXF Lighting PX1798507 LATTE NEW LED 1590 3000K PX1798507 (1.000)	6671	6670	52.0
W sumie:			20012W	20010	156.0

Specyfikacja mocy przyłączeniowej: $6.55 \text{ W/m}^2 = 1.18 \text{ W/m}^2/100 \text{ lx}$ (Powierzchnia podstawowa: 23.80 m^2)