




Edytor Jan Frąckiewicz
Telefon
faks
e-Mail

Parter-Najmniej korzystne z pom. 2/3/7/9/13/19 / Podsumowanie

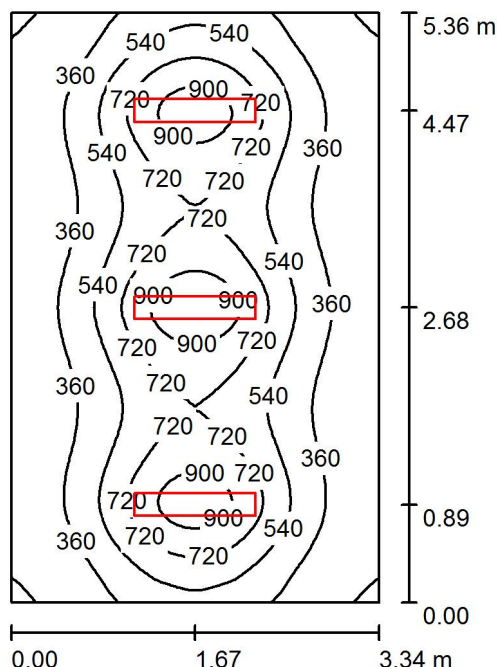

Wysokość pomieszczenia: 2.500 m, Wysokość montażu: 2.500 m,
Współczynnik konserwacji: 0.77

Wartości Lux, Skala 1:69

Powierzchnia	ρ [%]	E_m [lx]	E_{min} [lx]	E_{max} [lx]	E_{min} / E_m
Płaszczyzna pracy	/	508	168	1044	0.330
Podłoga	20	348	221	461	0.635
Sufit	70	111	65	516	0.582
Ściany (4)	50	207	93	435	/

Płaszczyzna pracy:

Wysokość: 1.300 m
Siatka: 64 x 64 Punkty
Margines: 0.000 m

UGR

Lewa ściana 20
Dolna ściana 20
(CIE, SHR = 0.25.)

Wzdłuż- W poprzek do osi oświetlenia
20 20
20 20

Liczba punktów poniżej 400 lx (do IEQ-7): 40.43%.

Wykaz opraw

Nr.	Ilość	Etykieta (Czynnik korekcyjny)	Φ (Oprawa) [lm]	Φ (Lampy) [lm]	P [W]
1	3	PXF Lighting PX1798500 LATTE NEW LED 1095 3000K PX1798500 (1.000)	4380	4380	36.0
W sumie:			13141	13140	108.0

Specyfikacja mocy przyłączeniowej: $6.03 \text{ W/m}^2 = 1.19 \text{ W/m}^2/100 \text{ lx}$ (Powierzchnia podstawowa: 17.90 m^2)