


Edytor Jan Frąckiewicz
Telefon
faks
e-Mail

Parter-Najmniej korzystne z pom. 4/17/18 / Podsumowanie

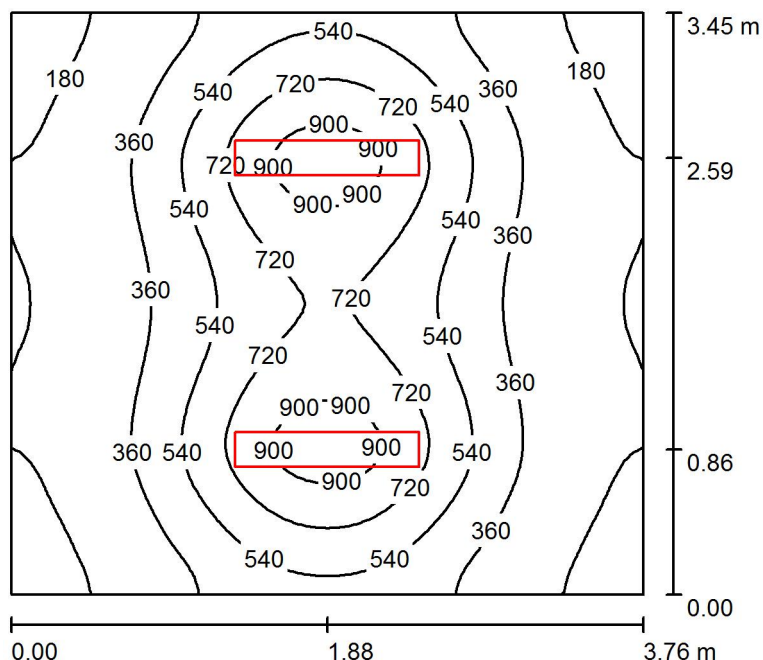

Wysokość pomieszczenia: 2.500 m, Wysokość montażu: 2.500 m,
Współczynnik konserwacji: 0.77

Wartości Lux, Skala 1:45

Powierzchnia	ρ [%]	E_m [lx]	E_{min} [lx]	E_{max} [lx]	E_{min} / E_m
Płaszczyzna pracy	/	451	132	995	0.292
Podłoga	20	297	182	393	0.612
Sufit	70	98	55	476	0.563
Ściany (4)	50	180	75	439	/

Płaszczyzna pracy:

Wysokość: 1.300 m

Siatka: 64 x 64 Punkty

Margines: 0.000 m

UGR

Lewa ściana

Dolna ściana

(CIE, SHR = 0.25.)

Wzdłuż-

W poprzek

19

19

do osi oświetlenia

Liczba punktów poniżej 400 lx (do IEQ-7): 49.22%.

Wykaz opraw

Nr.	Ilość	Etykieta (Czynnik korekcyjny)	Φ (Oprawa) [lm]	Φ (Lampy) [lm]	P [W]
1	2	PXF Lighting PX1798500 LATTE NEW LED 1095 3000K PX1798500 (1.000)	4380	4380	36.0
W sumie:			8761	8760	72.0

Specyfikacja mocy przyłączeniowej: $5.55 \text{ W/m}^2 = 1.23 \text{ W/m}^2/100 \text{ lx}$ (Powierzchnia podstawowa: 12.97 m^2)