



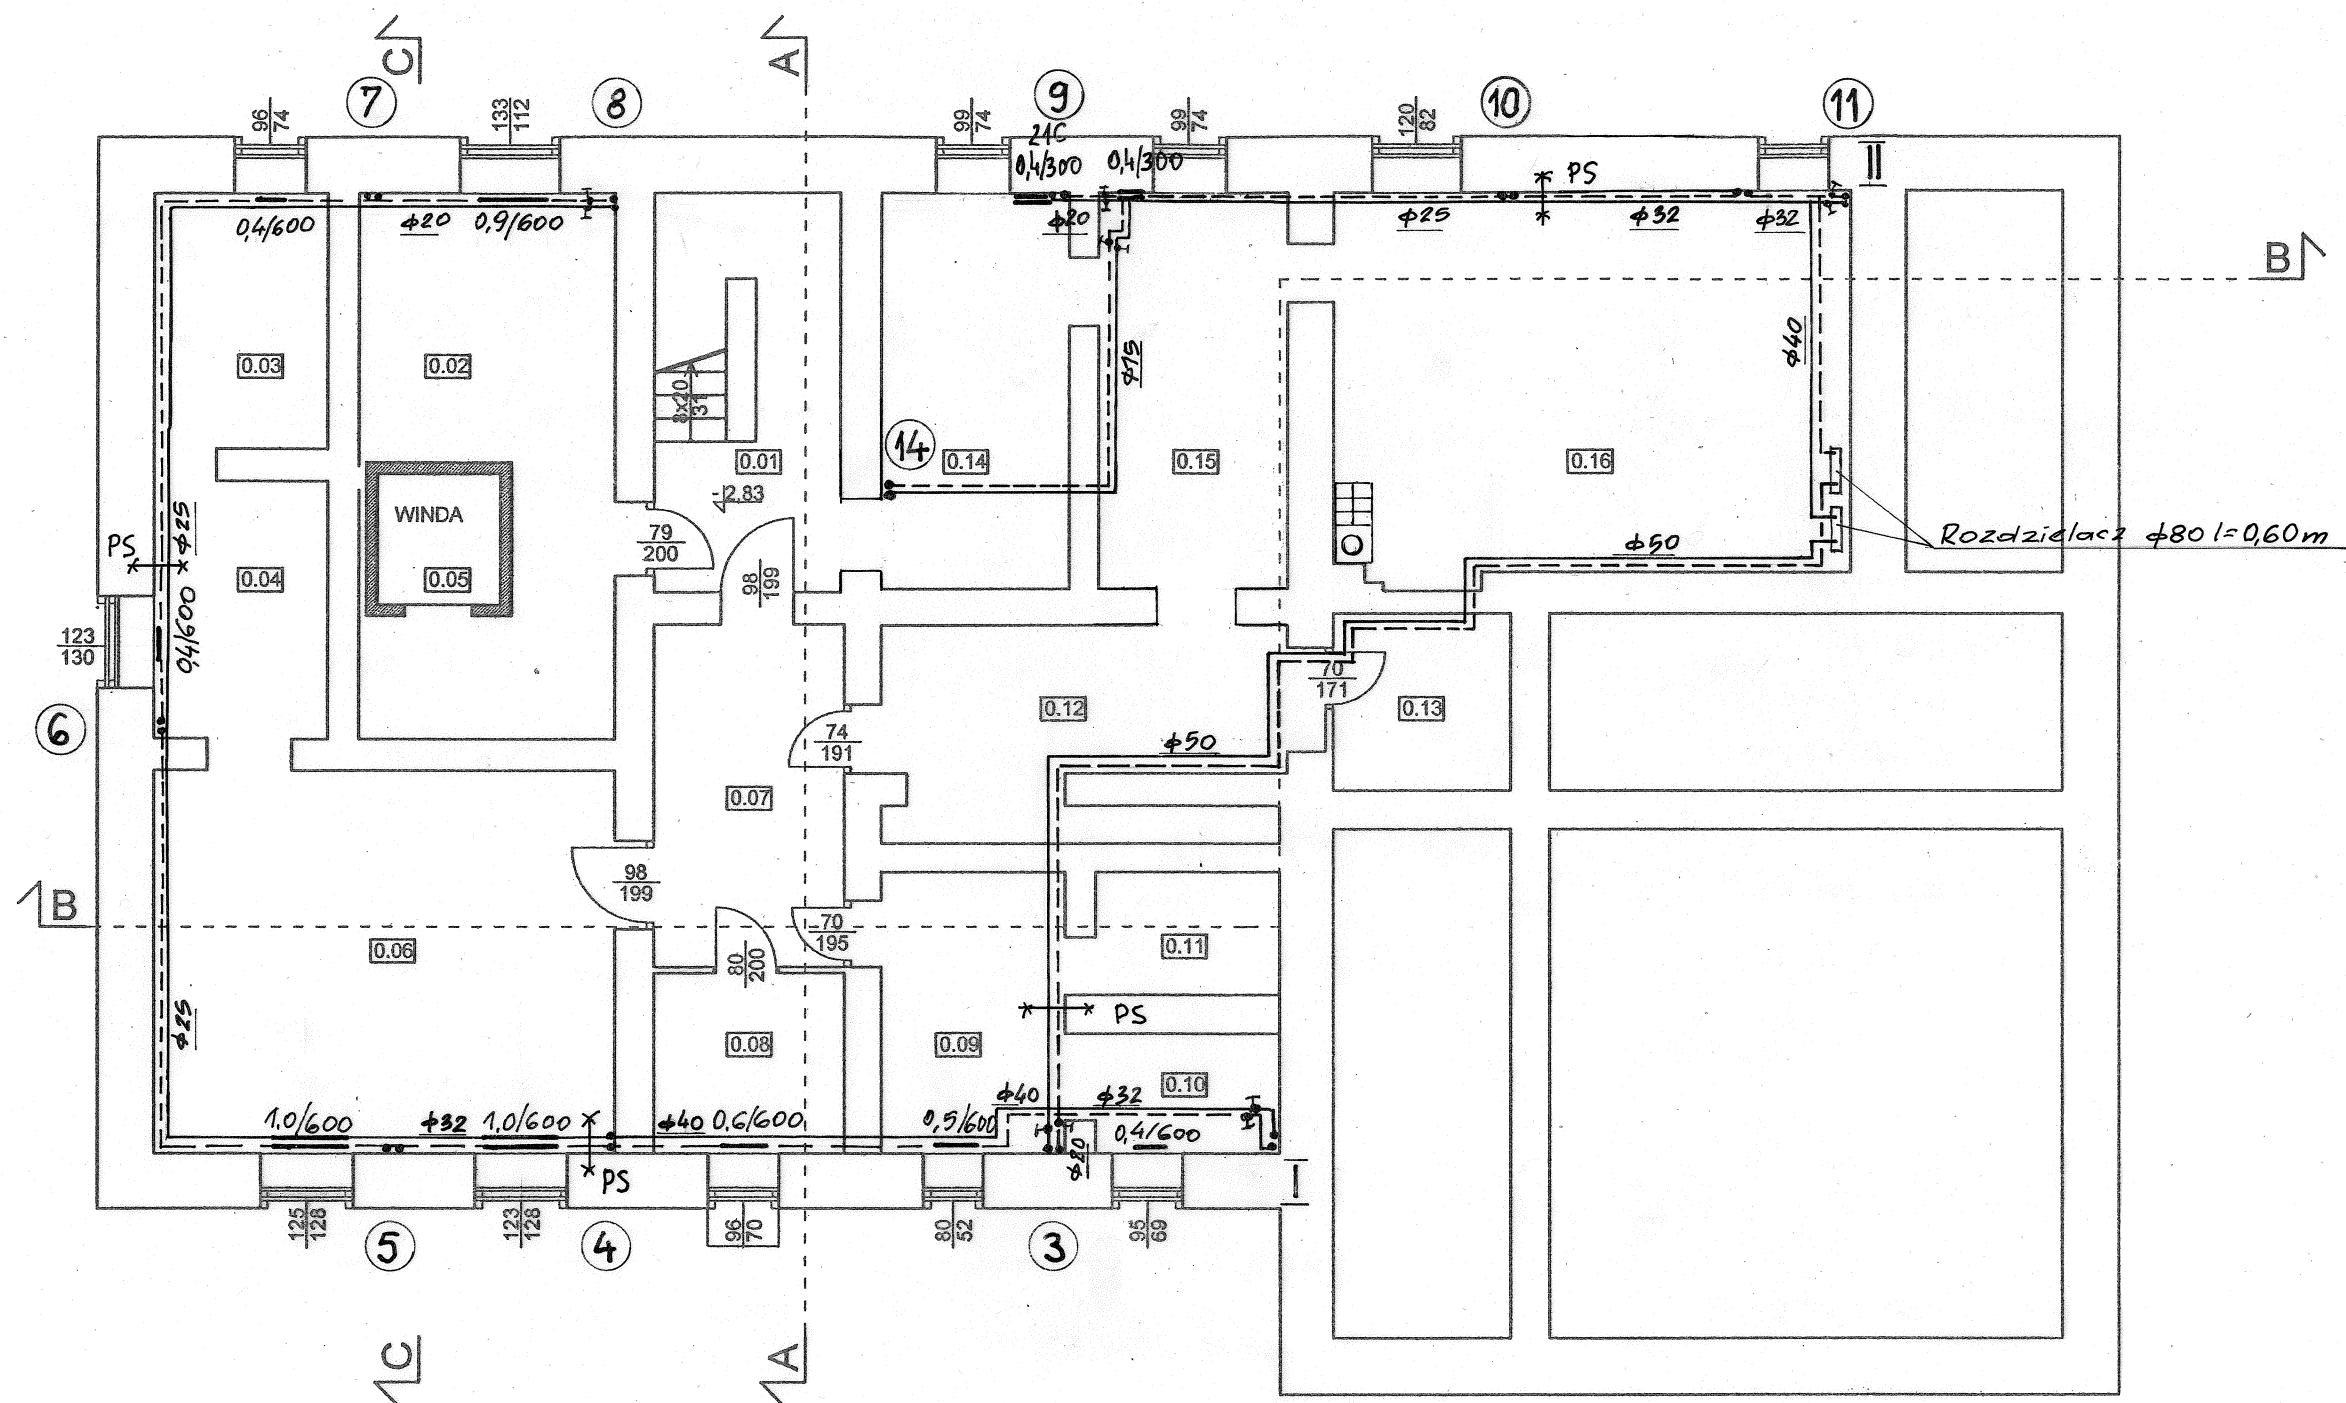

ZESTAWIENIE POWIERZCHNI

L.p.	Wyszczególnienie	posadzka	powierzchnia	L.p.	Wyszczególnienie	posadzka	powierzchnia
0.01	Komunikacja	cementowa	13,27 m ²	0.09	Pomieszczenie gospodarcze	cementowa	9,25 m ²
0.02	Korytarz/pom. tech.	cementowa	20,75 m ²	0.10	Pomieszczenie gospodarcze	cementowa	3,95 m ²
0.03	Pomieszczenie piwniczne	cementowa	7,89 m ²	0.11	Pomieszczenie gospodarcze	cementowa	4,05 m ²
0.04	Pomieszczenie piwniczne	cementowa	7,97 m ²	0.12	Pomieszczenie gospodarcze	cementowa	15,50 m ²
0.05	Winda	wykładzina PCV	2,87 m ²	0.13	Pomieszczenie gospodarcze	cementowa	5,62 m ²
0.06	Archiwum	cementowa	31,62 m ²	0.14	Pomieszczenie techniczne	cementowa	13,23 m ²
0.07	Korytarz	cementowa	11,68 m ²	0.15	Pomieszczenie techniczne	cementowa	13,33 m ²
0.08	Pomieszczenie gospodarcze	cementowa	6,14 m ²	0.16	Kotłownia	cementowa	35,47 m ²
				RAZEM			202,92 m ²


Budynek Urzędu Miejskiego		Rys. nr 1
Adres	11-300 Biskupiec ul. Niepodległości 2	Data 01.2017
Inwestor	Urząd Gminy	
Branża	Instalacje Sanitarne	Skala: 1/100
Treść rys.	Rzut instalacji c.o. – piwnice	Podpis
Projektował	mgr inż. Józef Koprowicz upr. bud. § 8.1.1. i 2.	
Opracował	Arkadiusz Koprowicz	

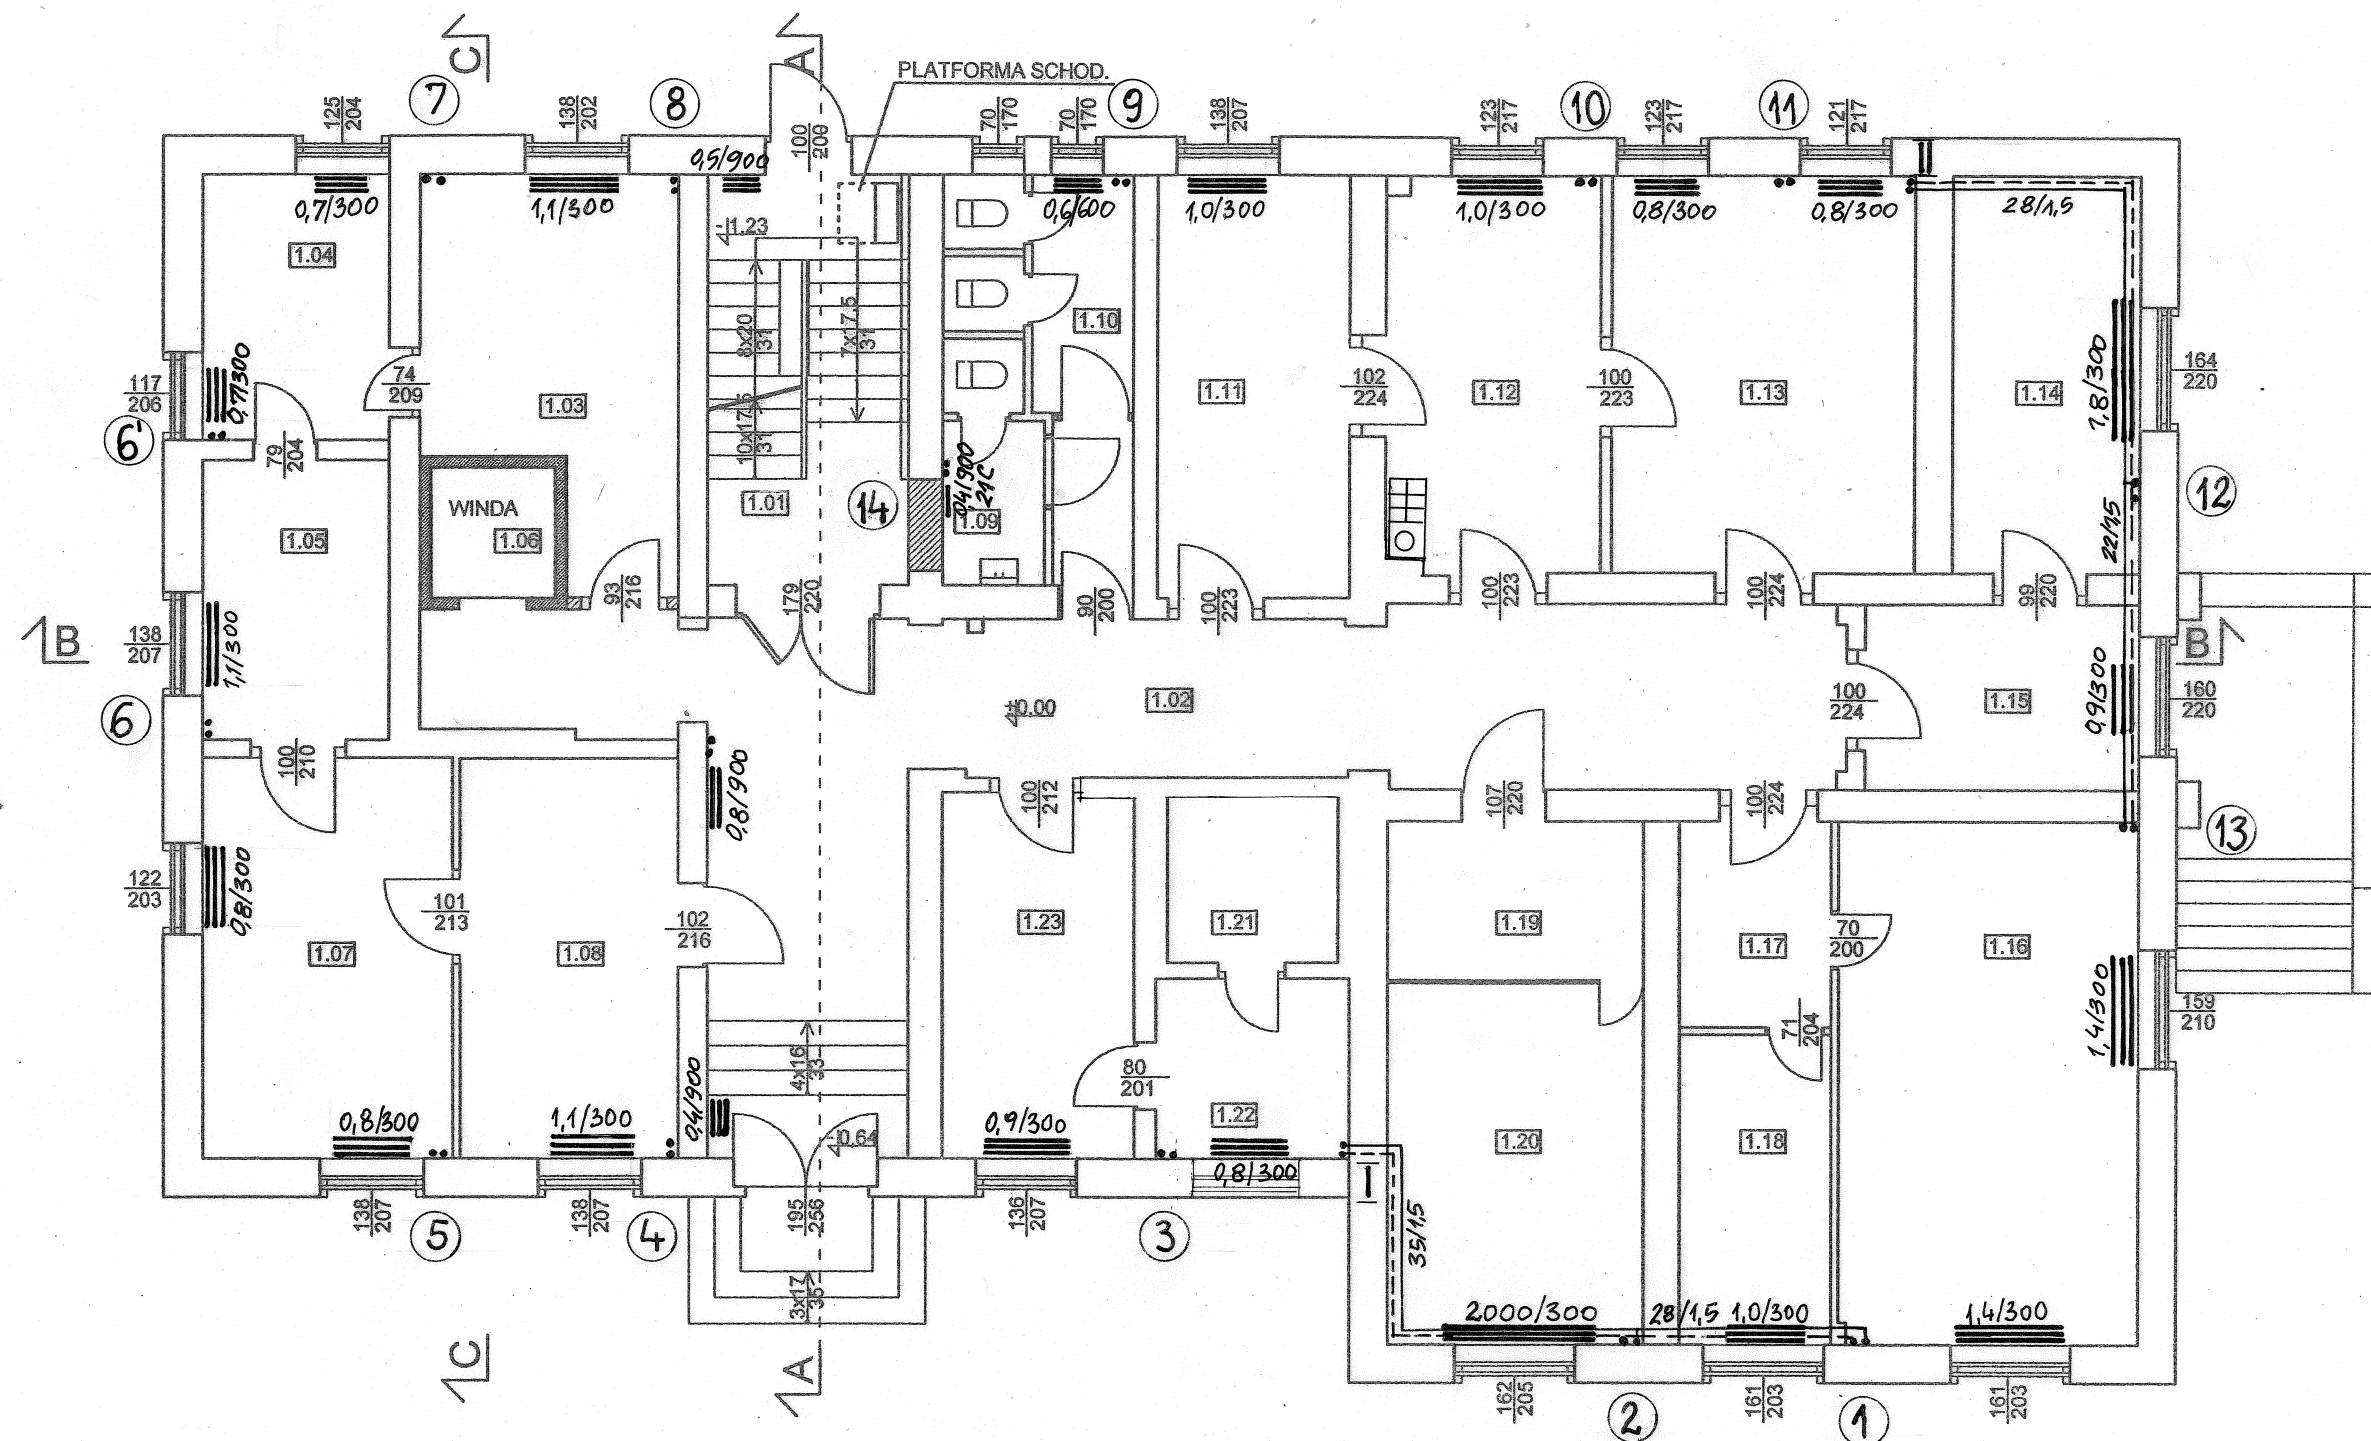

ZESTAWIENIE POWIERZCHNI

L.p.	Wyszczególnienie	posadzka	powierzchnia	L.p.	Wyszczególnienie	posadzka	powierzchnia
1.01	Klatka schodowa	lastriko	14,85 m ²	1.13	Pomieszczenie biurowe	wykładzina PVC	21,51 m ²
1.02	Komunikacja	lastriko/granit	55,05 m ²	1.14	Pomieszczenie biurowe	wykładzina PVC	13,27 m ²
1.03	Pomieszczenie biurowe	wykładzina PVC	15,79 m ²	1.15	Pomieszczenie biurowe	wykładzina PVC	9,08 m ²
1.04	Pomieszczenie biurowe	wykładzina PVC	8,81 m ²	1.16	Pomieszczenie biurowe	wykładzina PVC	27,68 m ²
1.05	Pomieszczenie biurowe	wykładzina PVC	9,29 m ²	1.17	Korytarz	wykładzina PVC	5,57 m ²
1.06	Winda	wykładzina PVC	2,87 m ²	1.18	Pomieszczenie biurowe	wykładzina PVC	8,34 m ²
1.07	Pomieszczenie biurowe	wykładzina PVC	17,90 m ²	1.19	Pomieszczenie biurowe	wykładzina PVC	7,37 m ²
1.08	Pomieszczenie biurowe	wykładzina PVC	15,57 m ²	1.20	Pomieszczenie biurowe	wykładzina PVC	16,68 m ²
1.09	WC	terakota	6,42 m ²	1.21	Pomieszczenie biurowe	wykładzina PVC	5,02 m ²
1.10	WC	terakota	6,47 m ²	1.22	Pomieszczenie biurowe	wykładzina PVC	6,22 m ²
1.11	Pomieszczenie biurowe	wykładzina PVC	14,46 m ²	1.23	Pomieszczenie biurowe	wykładzina PVC	12,49 m ²
1.12	Pomieszczenie biurowe	wykładzina PVC	15,14 m ²		RAZEM		315,85 m ²


	Budynek Urzędu Miejskiego	Rys. nr 2
Adres	11-300 Biskupiec ul. Niepodległości 2	
Inwestor	Urząd Gminy	Data 01.2017
Branża	Instalacje Sanitarne	Skala: 1/100
Treść rys.	Rzut instalacji c.o. – parter	Podpis
Projektował	mgr inż. Józef Koprowicz upr. bud. § 8.1.1. i 2.	
Opracował	Arkadiusz Koprowicz	

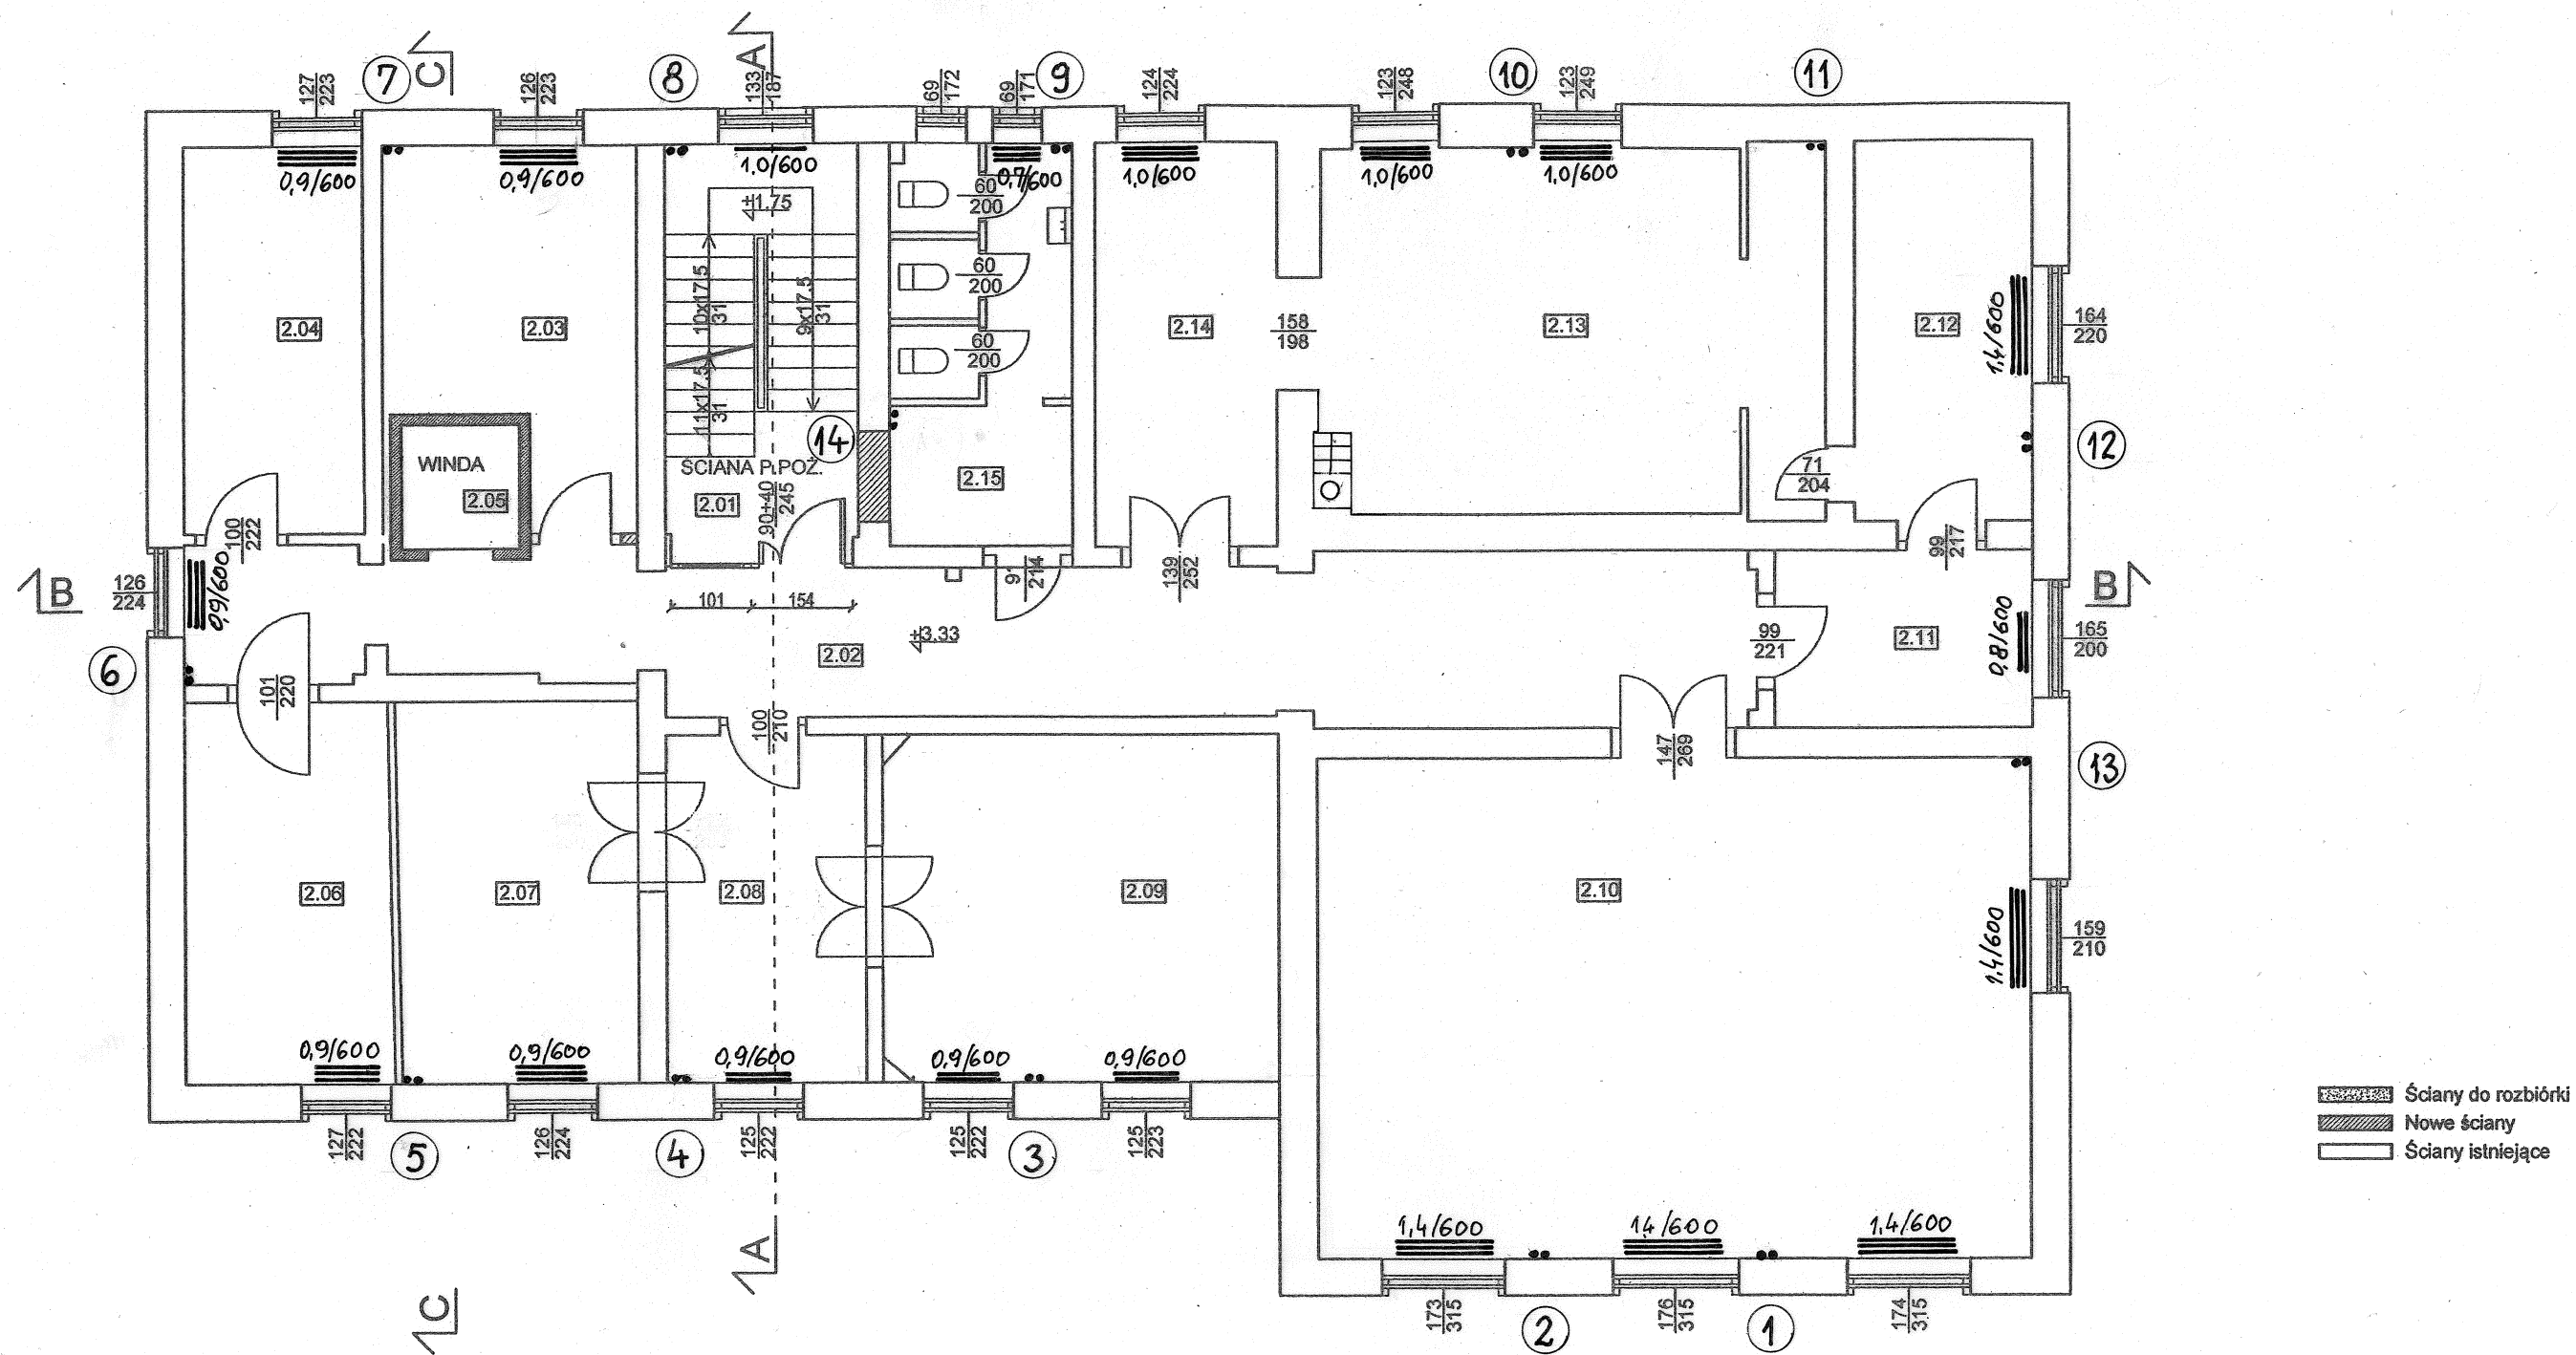

ZESTAWIENIE POWIERZCHNI

Lp.	Wyszczególnienie	posadzka	powierzchnia	Lp.	Wyszczególnienie	posadzka	powierzchnia
2.01	Klatka schodowa	lastryko	14,85 m ²	2.09	Pomieszczenie biurowe	wykładzina PVC	26,91 m ²
2.02	Komunikacja	granit	46,19 m ²	2.10	Sala konferencyjna	wykładzina PVC	69,97 m ²
2.03	Pomieszczenie biurowe	wykładzina PVC	15,90 m ²	2.11	Pomieszczenie biurowe	wykładzina PVC	9,02 m ²
2.04	Pomieszczenie biurowe	wykładzina PVC	13,74 m ²	2.12	Pomieszczenie biurowe	wykładzina PVC	13,27 m ²
2.05	Winda	wykładzina PVC	2,87 m ²	2.13	Sala USC	wykładzina PVC	35,99 m ²
2.06	Pomieszczenie biurowe	wykładzina PVC	15,49 m ²	2.14	Przedśionek sali USC	wykładzina PVC	14,46 m ²
2.07	Pomieszczenie biurowe	wykładzina PVC	17,94 m ²	2.15	WC	terakota	13,86 m ²
2.08	Pomieszczenie biurowe	wykładzina PVC	13,64 m ²		RAZEM		324,10 m ²

	Budynek Urzędu Miejskiego	Rys. nr 3
Adres	11-300 Biskupiec ul. Niepodległości 2	
Inwestor	Urząd Gminy	Data 01.2017
Branża	Instalacje Sanitarne	Skala: 1/100
Treść rys.	Rzut instalacji c.o. – I piętro	Podpis
Projektował	mgr inż. Józef Koprowicz upr. bud. § 8.1.1. i 2.	
Opracował	Arkadiusz Koprowicz	

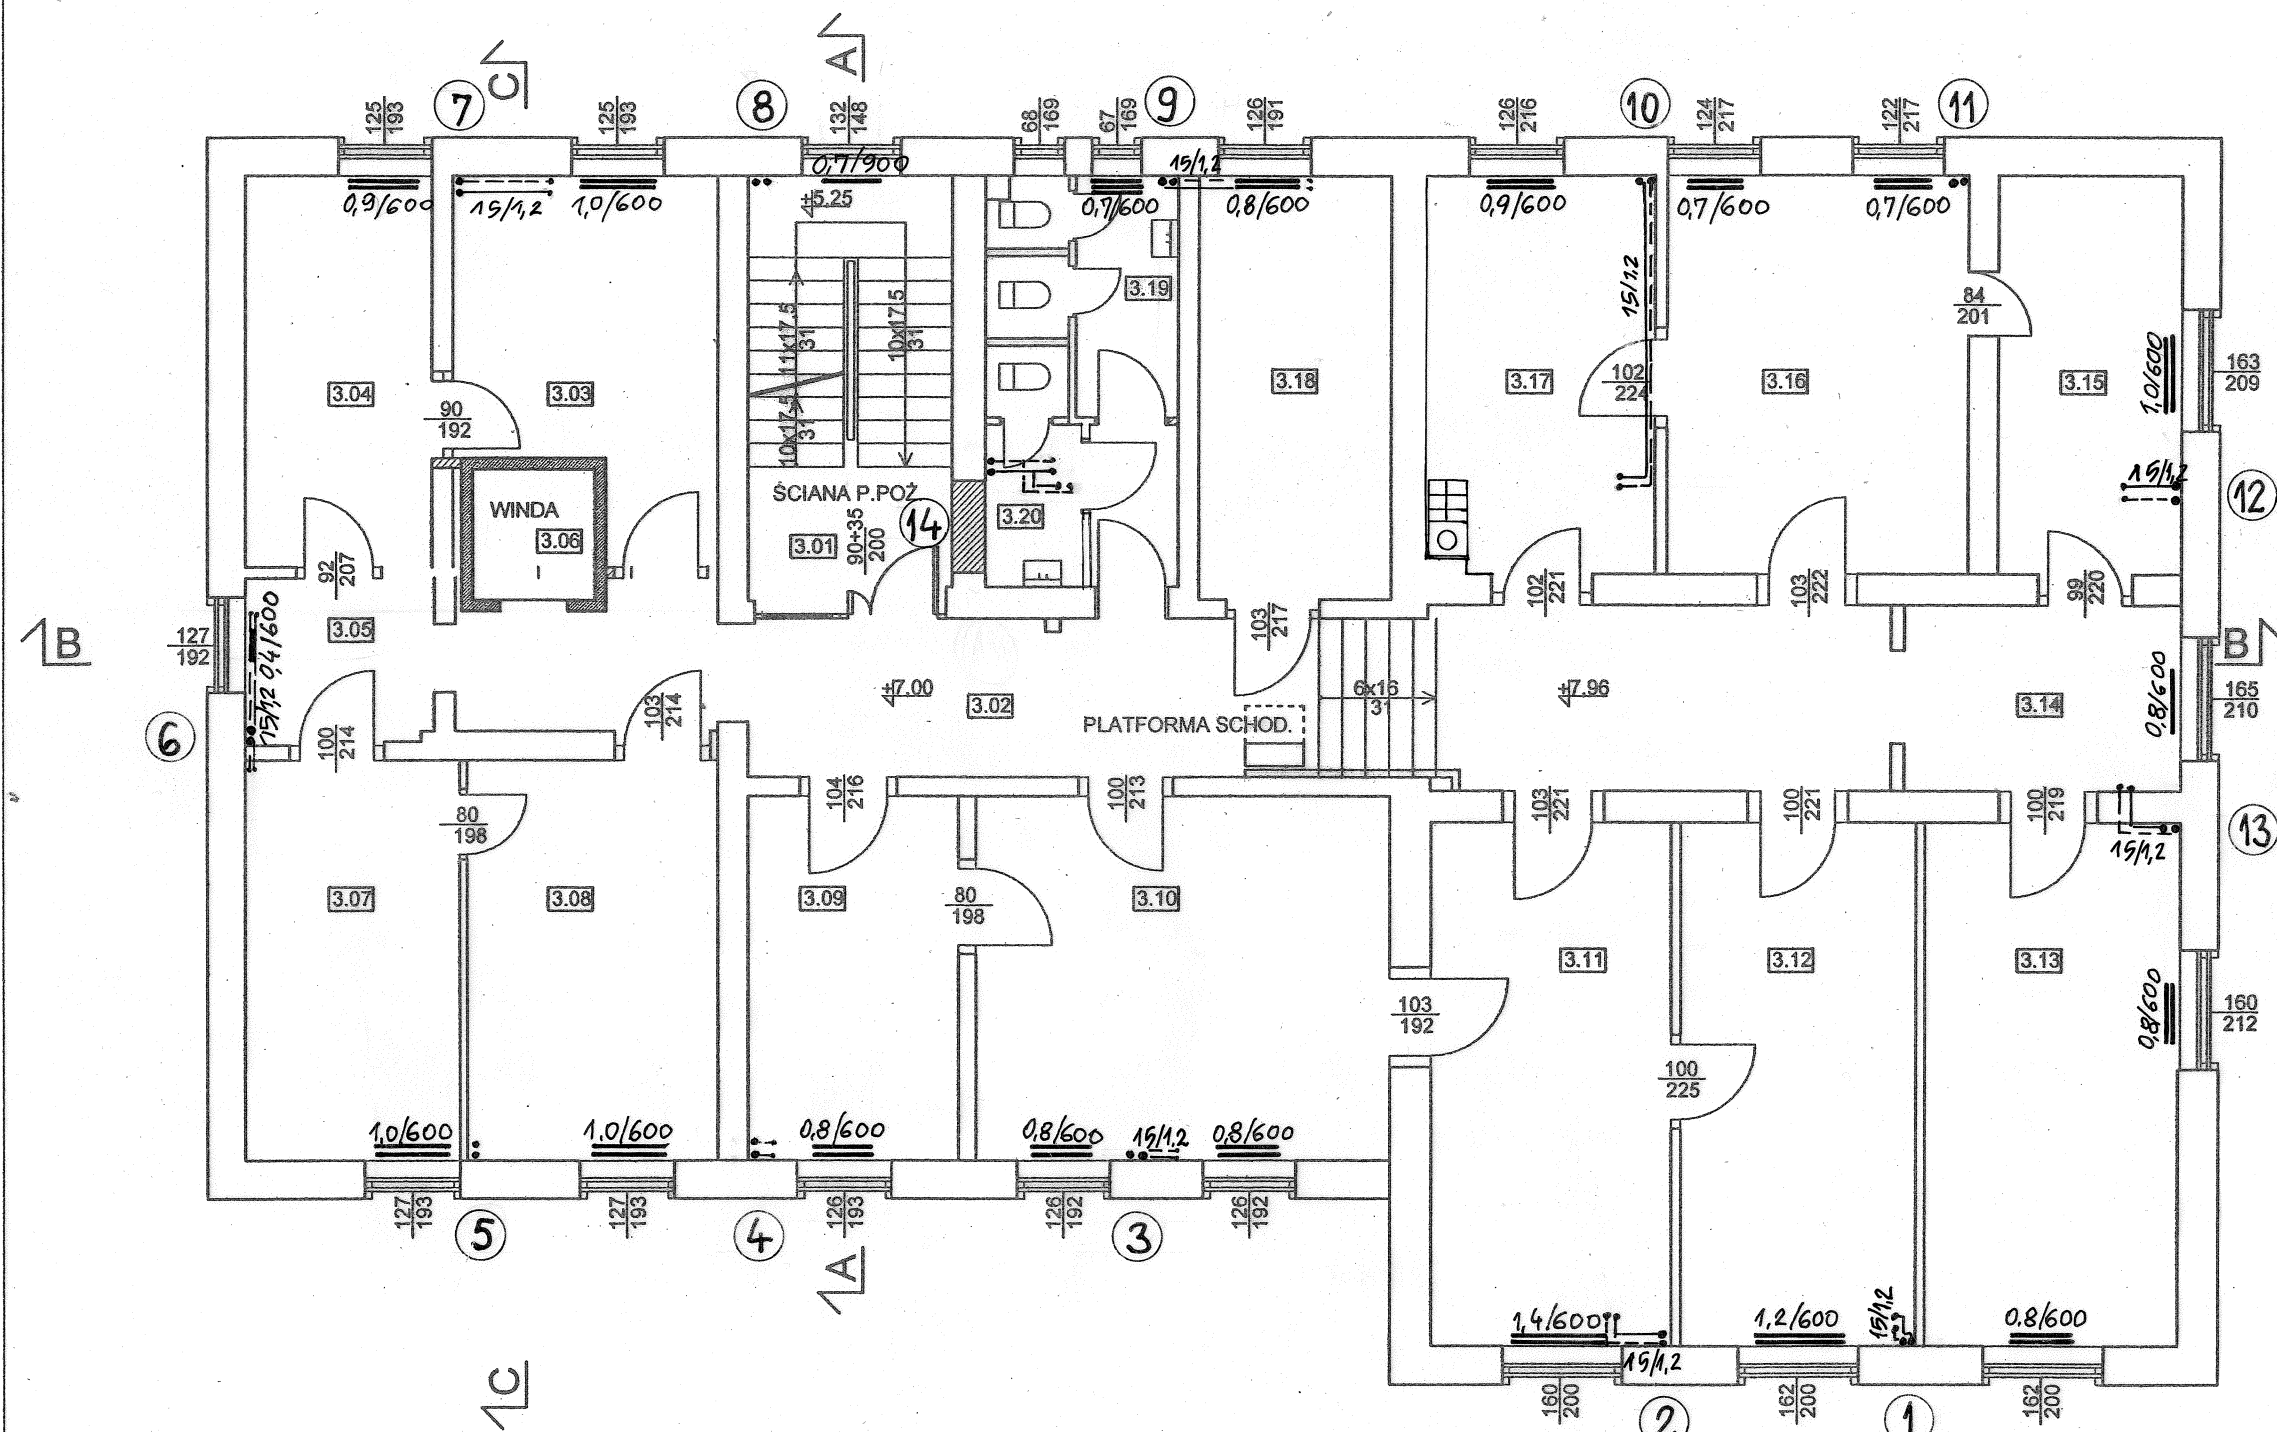


[Hatched Box] Ściany do rozbiórki
 [Solid Box] Nowe ściany
 [Outline Box] Ściany istniejące

ZESTAWIENIE POWIERZCHNI

L.p.	Wyszczególnienie	posadzka	powierzchnia	L.p.	Wyszczególnienie	posadzka	powierzchnia
3.01	Klatka schodowa	latriko	15,35 m ²	3.11	Pomieszczenie biurowe	wykładzina PVC	22,51 m ²
3.02	Komunikacja	lastr./wykł. PCV	41,45 m ²	3.12	Pomieszczenie biurowe	wykładzina PVC	22,09 m ²
3.03	Pomieszczenie biurowe	wykładzina PVC	15,56 m ²	3.13	Pomieszczenie biurowe	wykładzina PVC	23,80 m ²
3.04	Pomieszczenie biurowe	wykładzina PVC	13,08 m ²	3.14	Pomieszczenie biurowe	wykładzina PVC	9,18 m ²
3.05	Korytarz	wykładzina PVC	5,61 m ²	3.15	Pomieszczenie biurowe	wykładzina PVC	13,01 m ²
3.06	Winda	wykładzina PVC	2,87 m ²	3.16	Pomieszczenie biurowe	wykładzina PVC	21,40 m ²
3.07	Pomieszczenie biurowe	wykładzina PVC	15,41 m ²	3.17	Pomieszczenie biurowe	wykładzina PVC	16,03 m ²
3.08	Pomieszczenie biurowe	wykładzina PVC	18,03 m ²	3.18	Pomieszczenie biurowe	wykładzina PVC	14,58 m ²
3.09	Pomieszczenie biurowe	wykładzina PVC	13,64 m ²	3.19	WC	terakota	6,63 m ²
3.10	Pomieszczenie biurowe	wykładzina PVC	27,08 m ²	3.20	WC	terakota	6,42 m ²
					RAZEM		323,73 m²

	Budynek Urzędu Miejskiego		Rys. nr 4
Adres	11-300 Biskupiec ul. Niepodległości 2		
Inwestor	Urząd Gminy	Data	01.2017
Branża	Instalacje Sanitarne	Skala	1/100
Treść rys.	Rzut instalacji c.o. – II piętro		Podpis
Projektował	mgr inż. Józef Koprowicz upr. bud. § 8.1.1. i 2.		
Opracował	Arkadiusz Koprowicz		

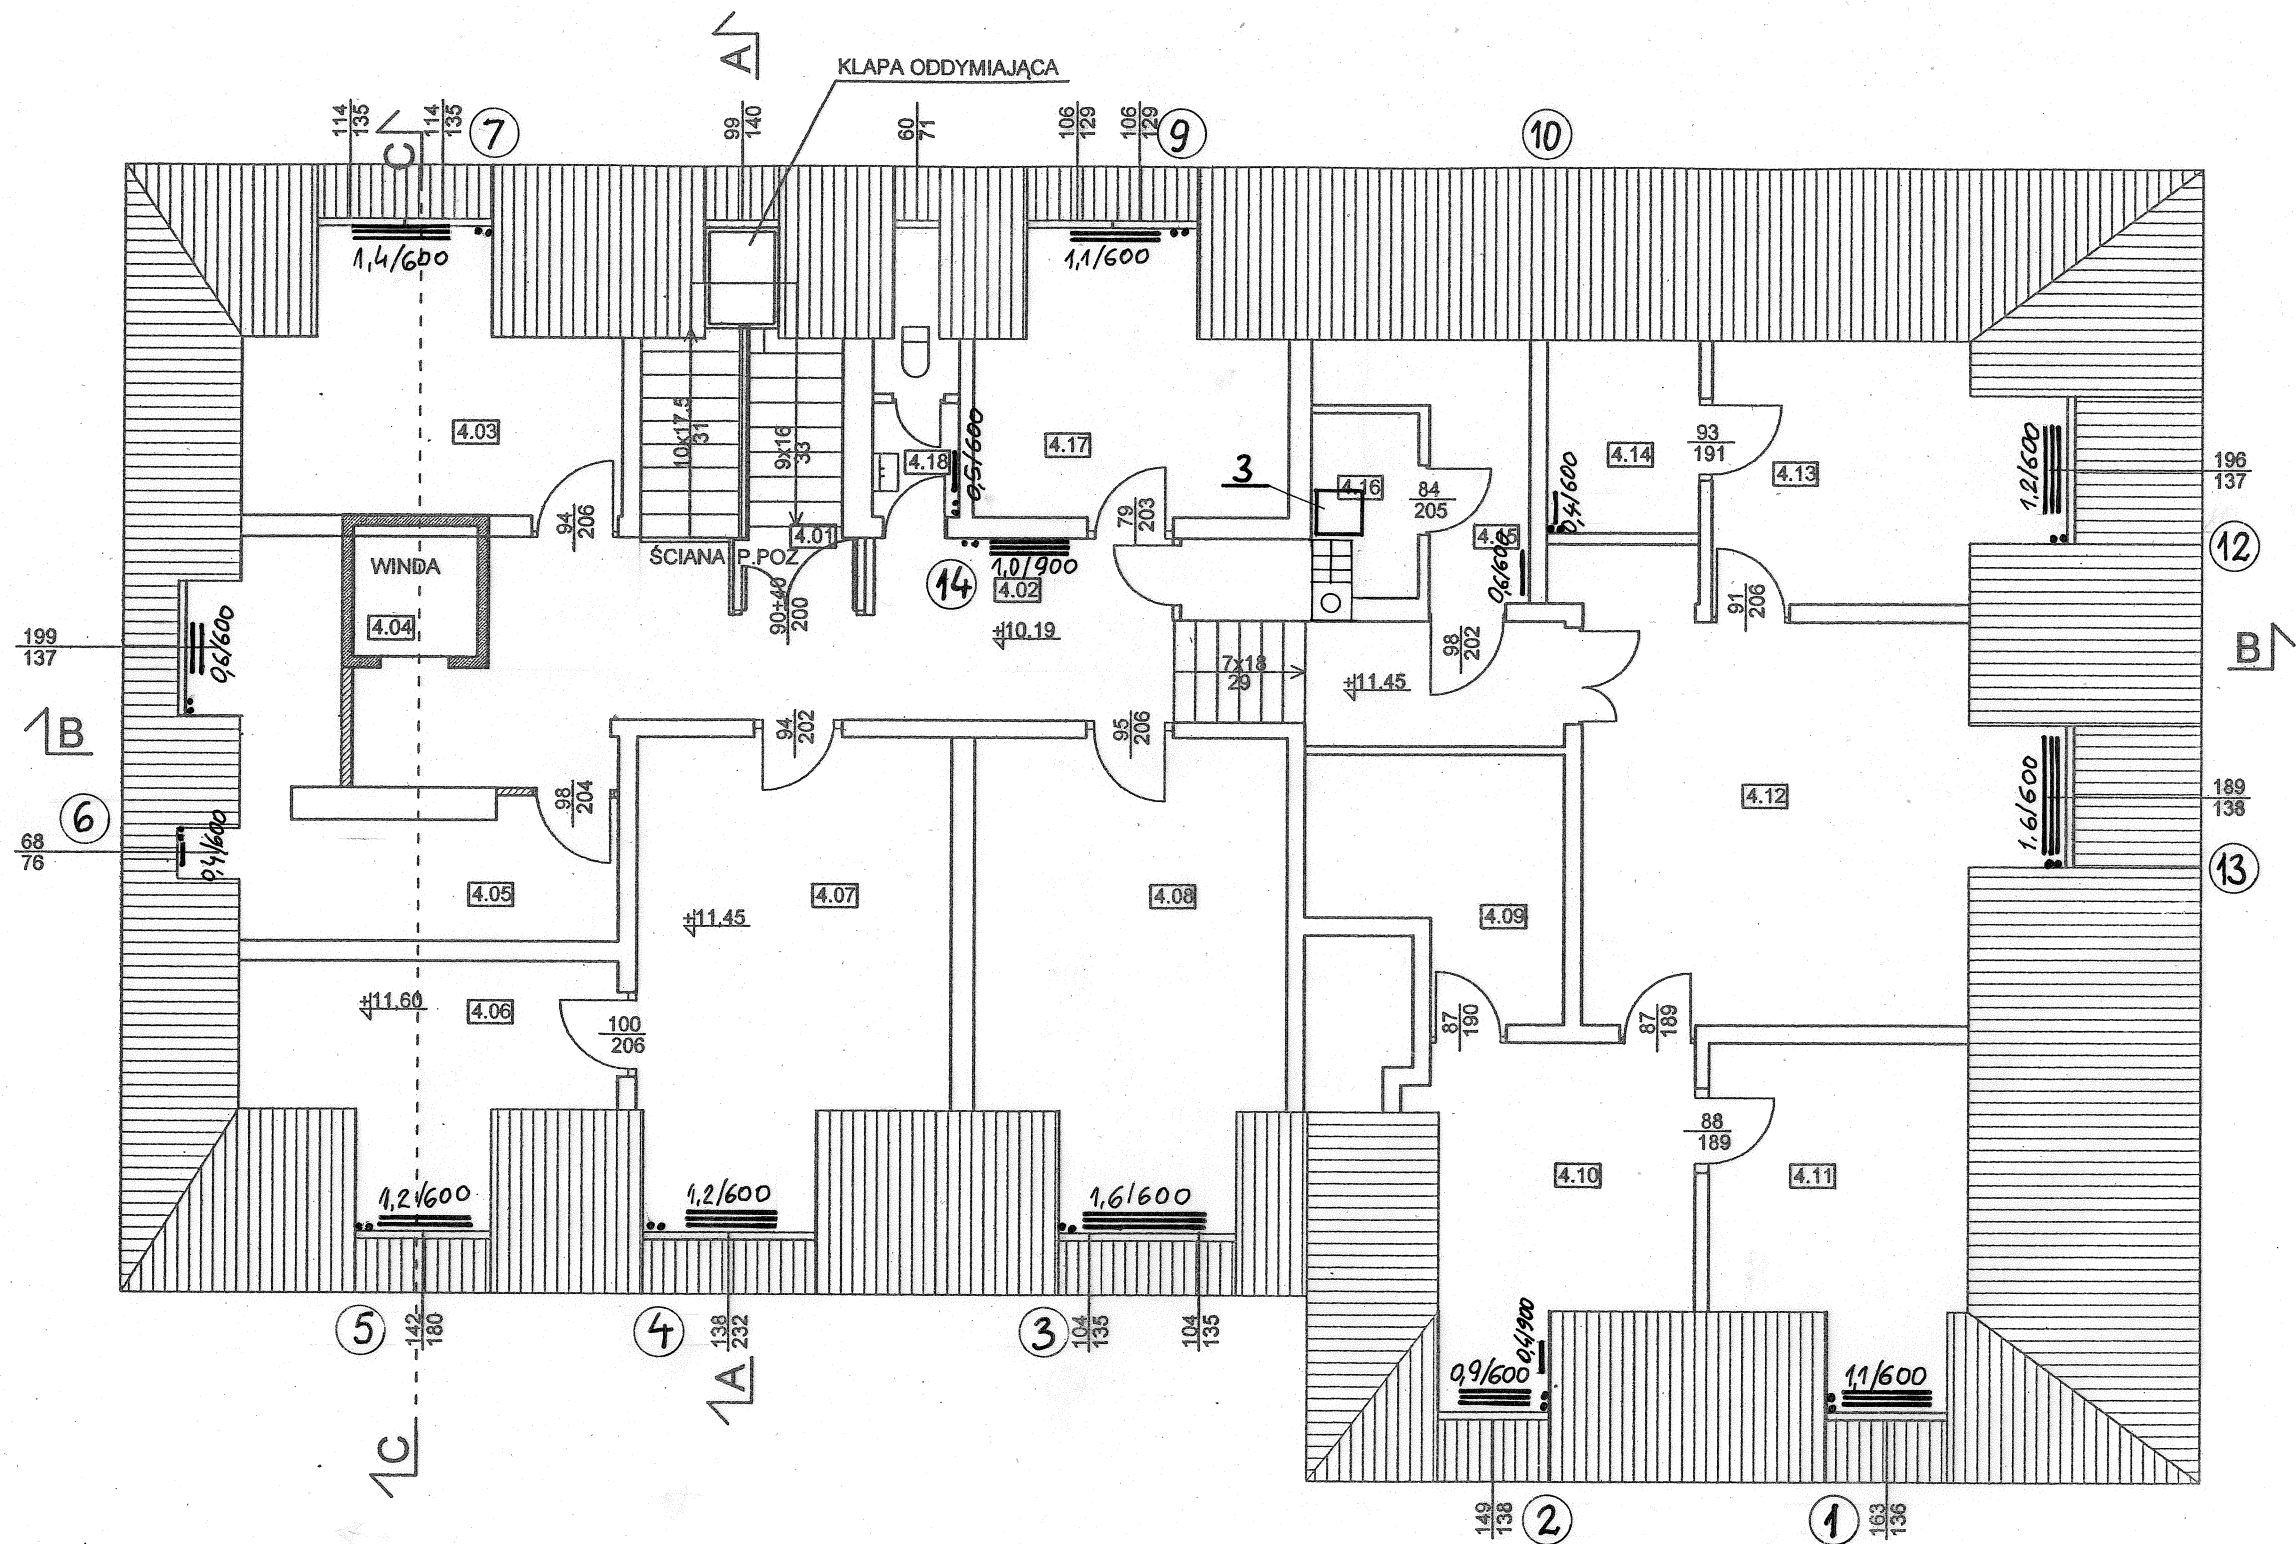


Ściany do rozbiórki
 Nowe ściany
 Ściany istniejące

ZESTAWIENIE POWIERZCHNI


L.p.	Wyszczególnienie	posadzka	powierzchnia	L.p.	Wyszczególnienie	posadzka	powierzchnia
4.01	Klatka schodowa	lastriko	12,93 m ²	4.10	Pomieszczenie biurowe	wykładzina PVC	14,53 m ²
4.02	Komunikacja	wykładzina PVC	33,03 m ²	4.11	Pomieszczenie biurowe	wykładzina PVC	14,71 m ²
4.03	Pomieszczenie biurowe	wykładzina PVC	20,57 m ²	4.12	Pomieszczenie biurowe	wykładzina PVC	30,43 m ²
4.04	Winda	wykładzina PVC	2,87 m ²	4.13	Pomieszczenie biurowe	wykładzina PVC	14,76 m ²
4.05	Pomieszczenie biurowe	wykładzina PVC	10,50 m ²	4.14	Pomieszczenie gospodarcze	wykładzina PVC	5,22 m ²
4.06	Pomieszczenie biurowe	wykładzina PVC	12,97 m ²	4.15	Pomieszczenie gospodarcze	wykładzina PVC	6,16 m ²
4.07	Pomieszczenie biurowe	wykładzina PVC	24,84 m ²	4.16	Pomieszczenie gospodarcze	wykładzina PVC	3,36 m ²
4.08	Pomieszczenie biurowe	wykładzina PVC	24,74 m ²	4.17	Pomieszczenie biurowe	wykładzina PVC	13,45 m ²
4.09	Pomieszczenie gospodarcze	wykładzina PVC	10,20 m ²	4.18	WC	terakota	3,65 m ²
				RAZEM			258,92 m ²

Budynek Urzędu Miejskiego		Rys. nr 5
Adres	11-300 Biskupiec ul. Niepodległości 2	Data 01.2017
Inwestor	Urząd Gminy	
Branża	Instalacje Sanitarne	Skala: 1/100
Treść rys.	Rzut instalacji c.o. – poddasze	Podpis
Projektował	mgr inż. Józef Koprowicz upr. bud. § 8.1.1. i 2.	
Opracował	Arkadiusz Koprowicz	

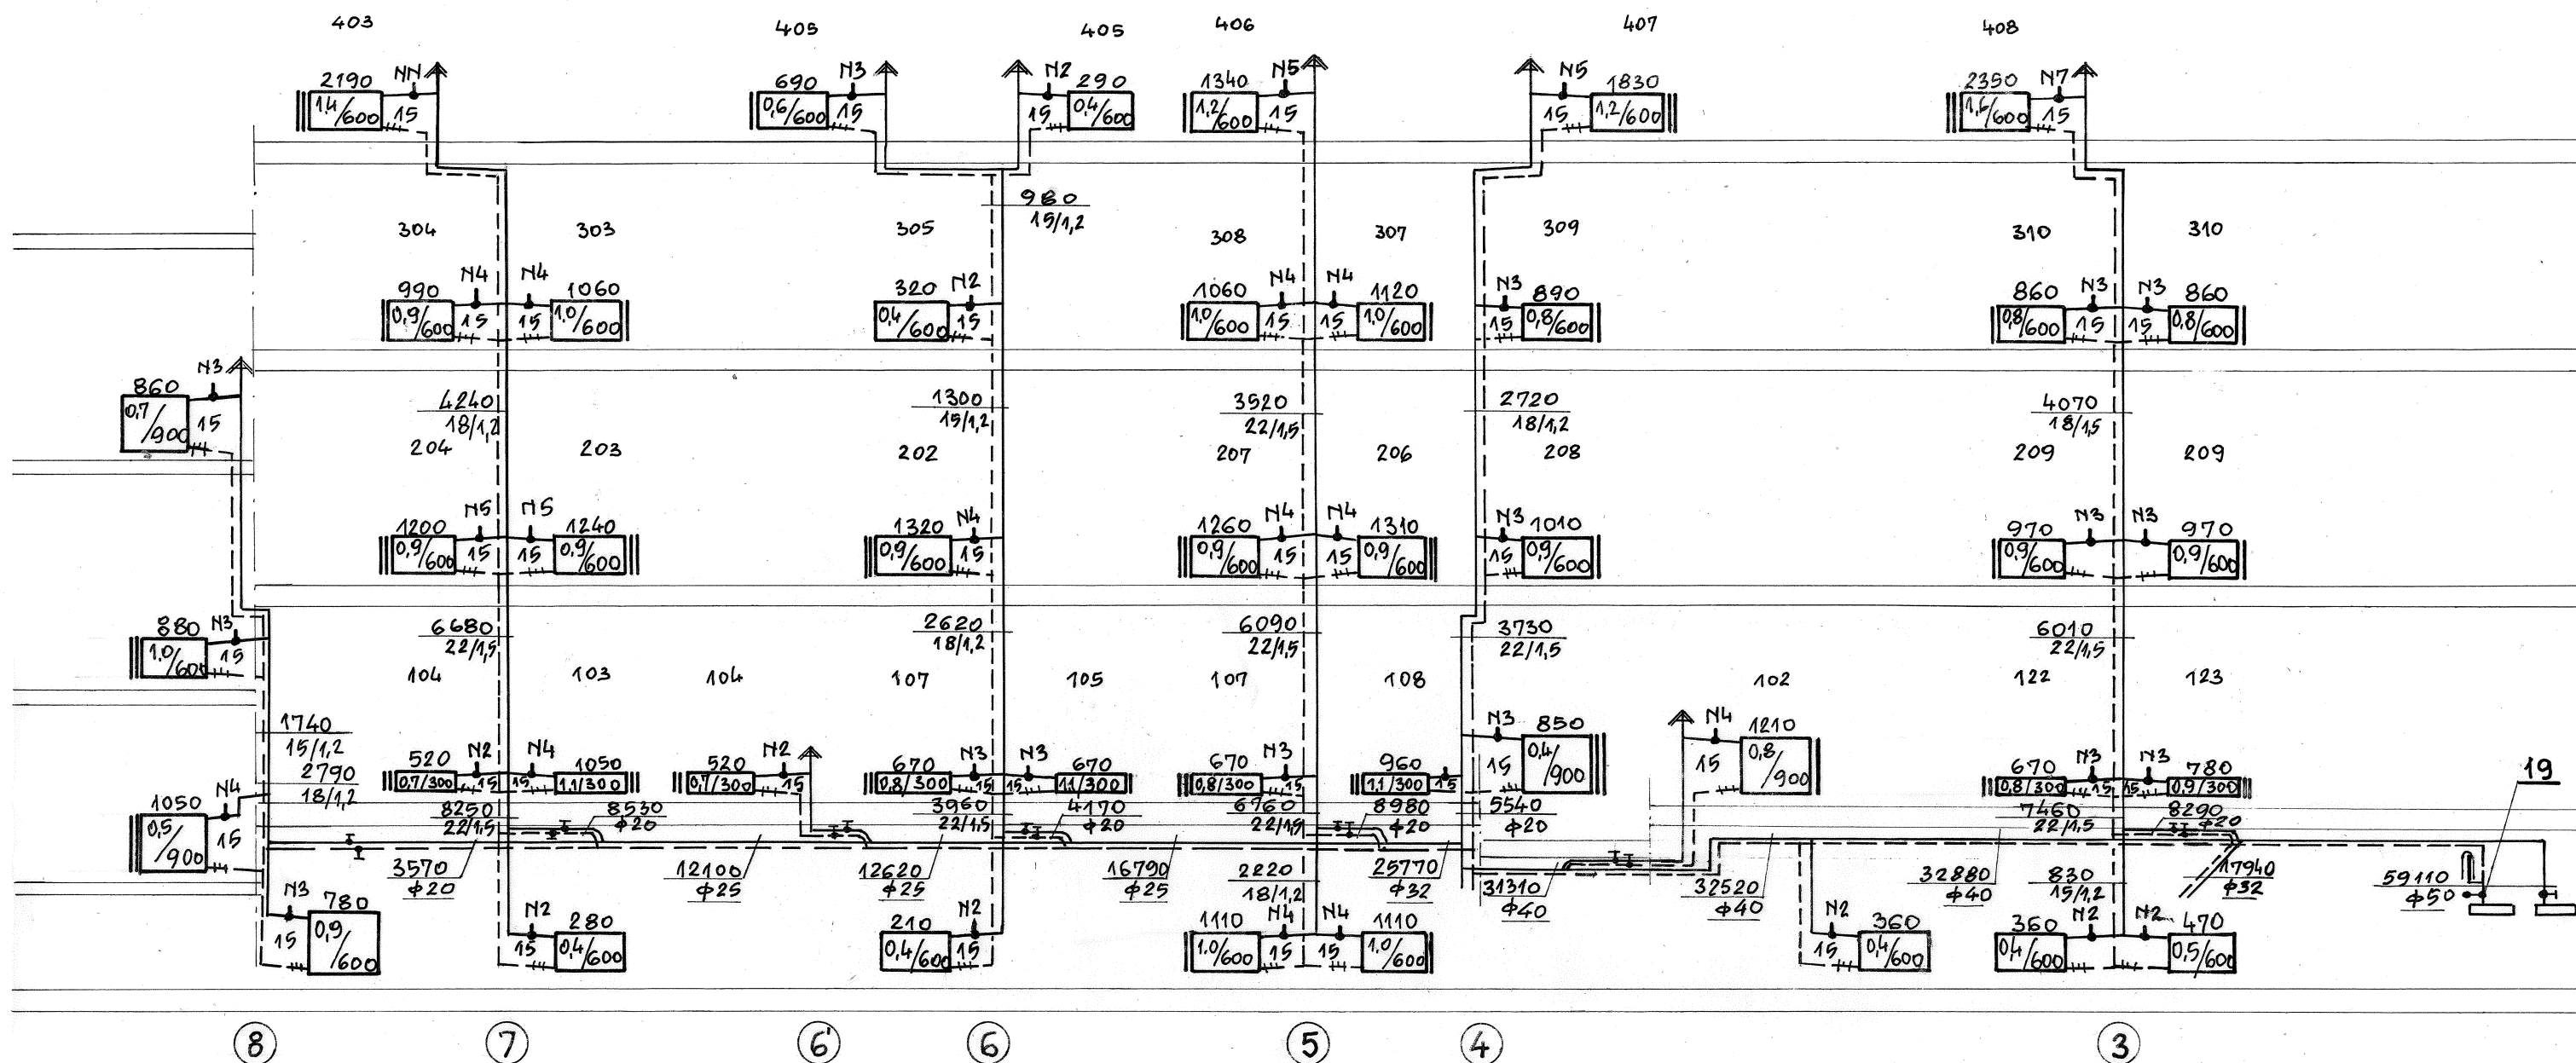


	Budynek Urzędu Miejskiego	Rys. nr 6
Adres	11-300 Biskupiec ul. Niepodległości 2	Data 01.2017
Investor	Urząd Gminy	Skala: 1/100
Branża	Instalacje Sanitarne	Podpis
Treść rys.	Rozwinięcie instalacji c.o.	
Projektował	mgr inż. Józef Koprowicz upr. bud. § 8.1.1. i 2.	
Opracował	Arkadiusz Koprowicz	


A

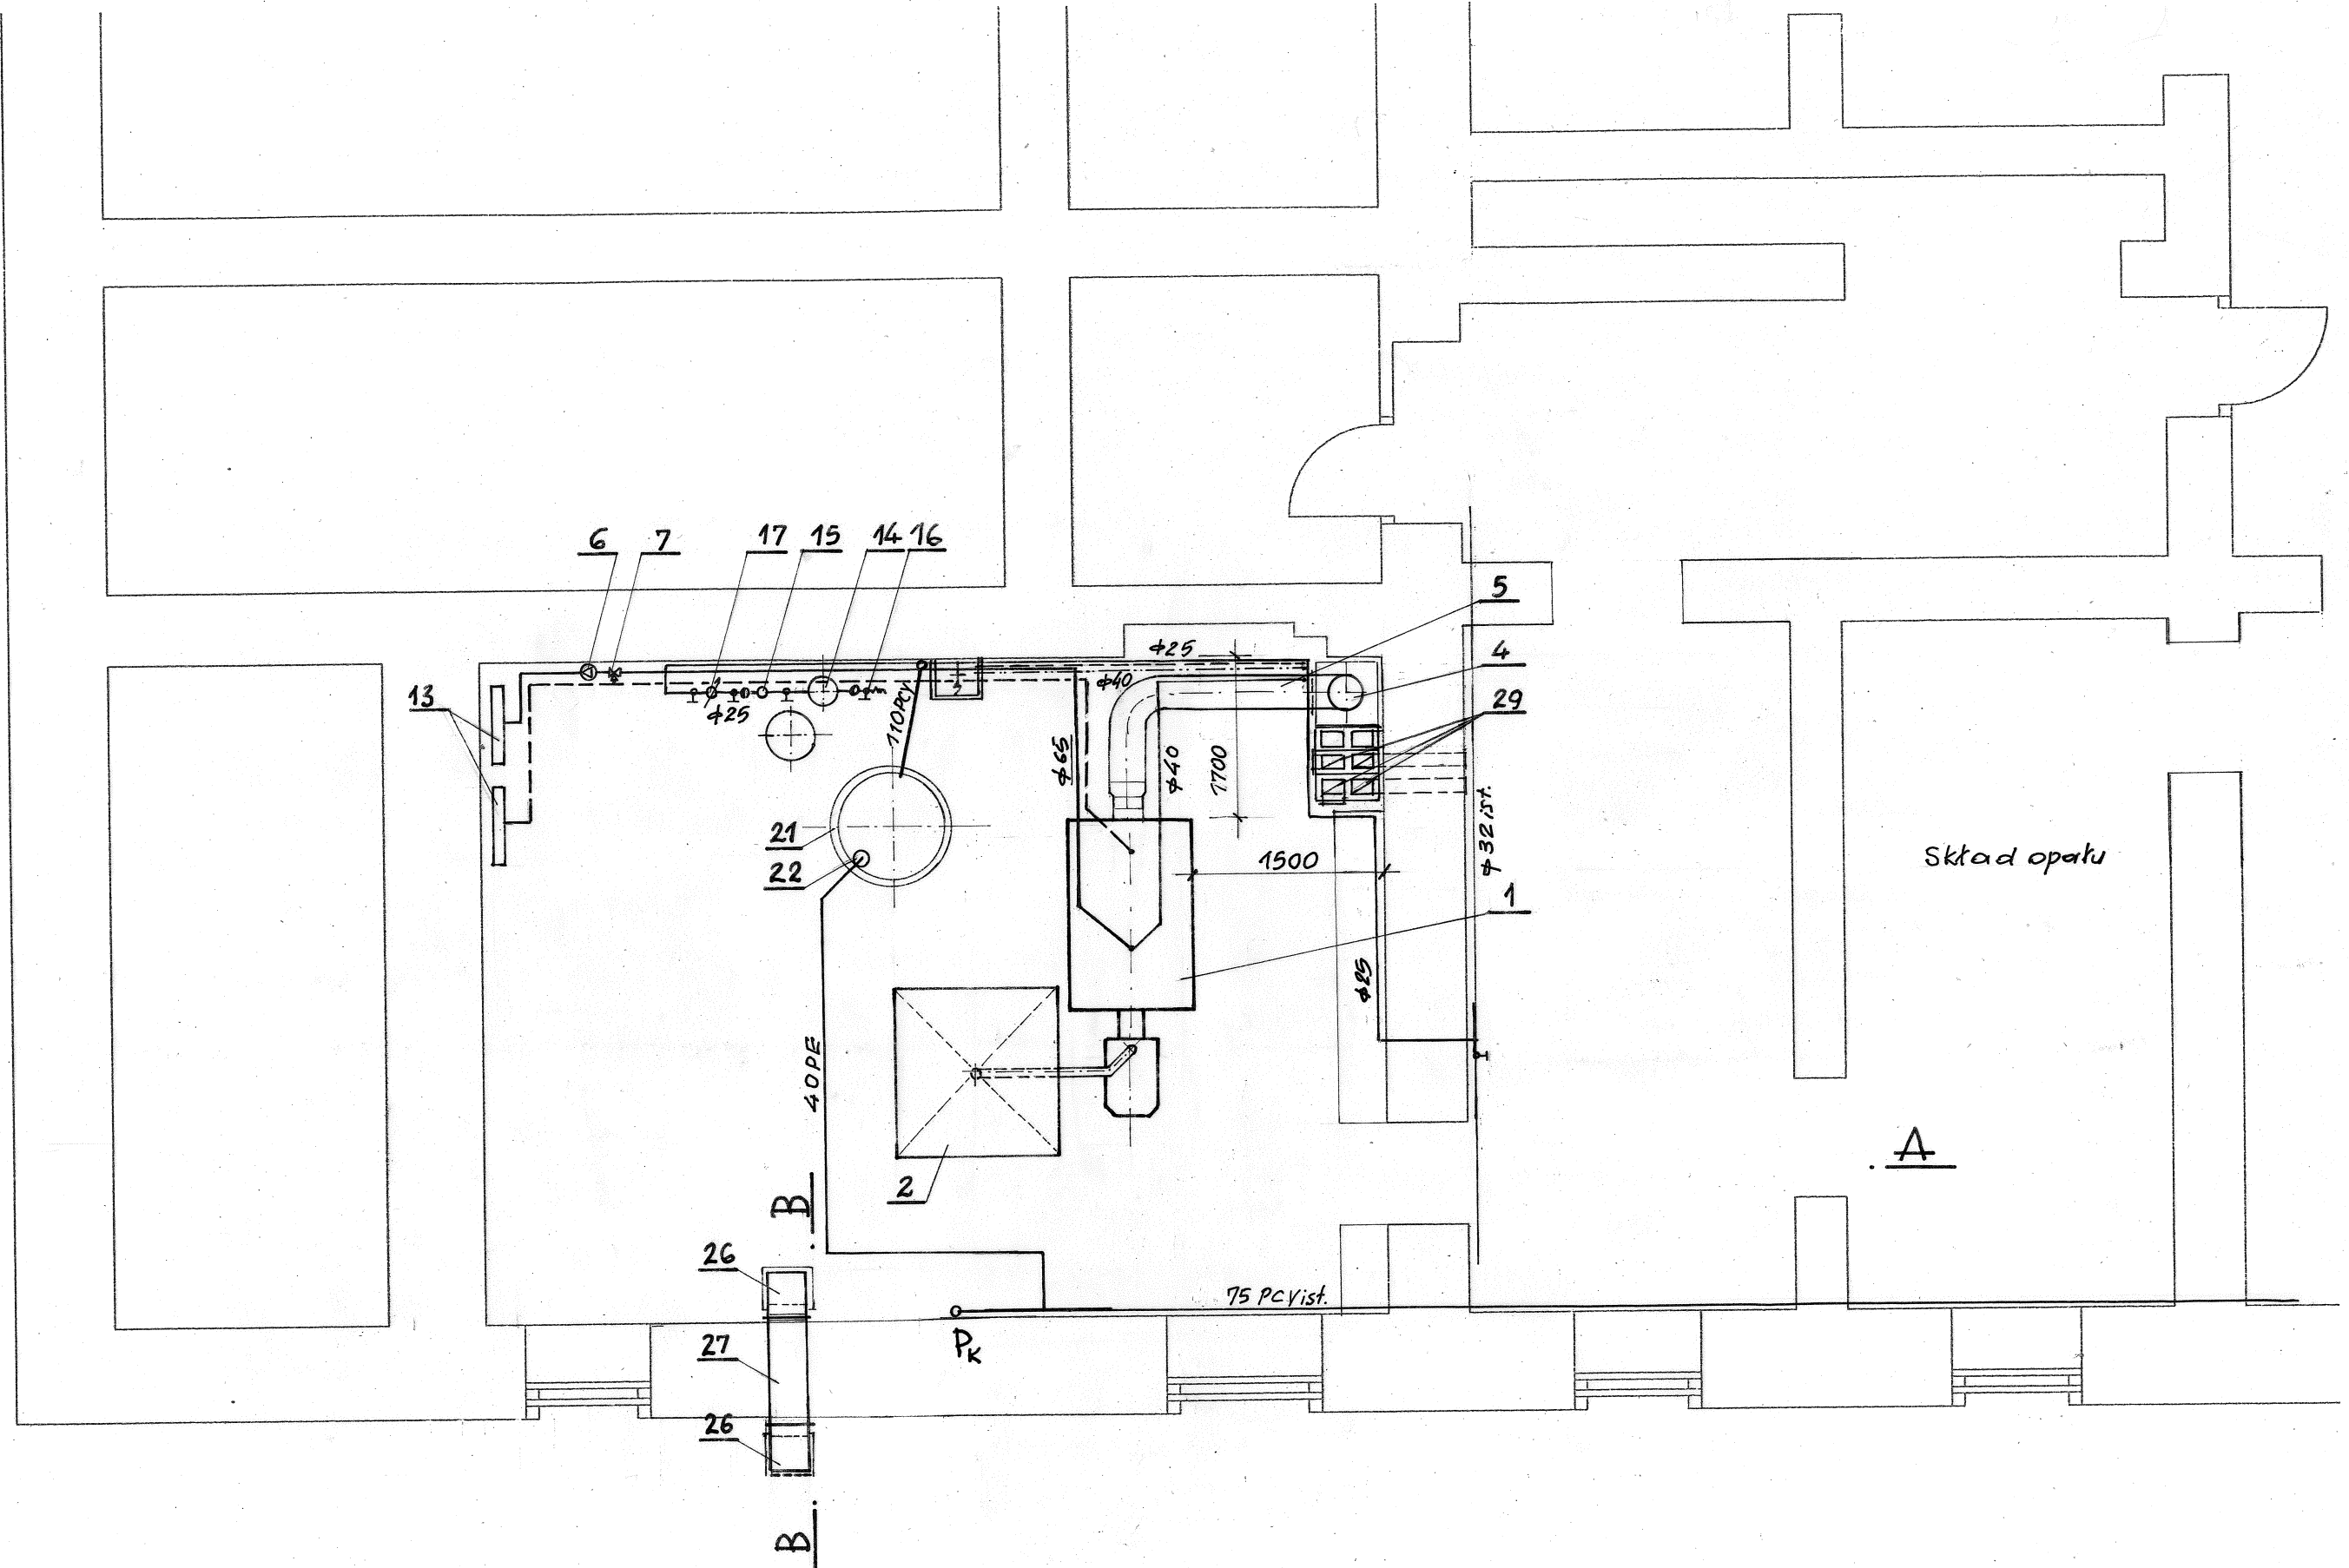

	Budynek Urzędu Miejskiego	Rys. nr 8
Adres	11-300 Biskupiec ul. Niepodległości 2	
Inwestor	Urząd Gminy	Data 01.2017
Branża	Instalacje Sanitarne	Skala: 1/50
Treść rys.	Rzut kotłowni	Podpis
Projektował	mgr inż. Józef Koprowicz upr. bud. § 8.1.1. i 2.	
Opracował	Arkadiusz Koprowicz	

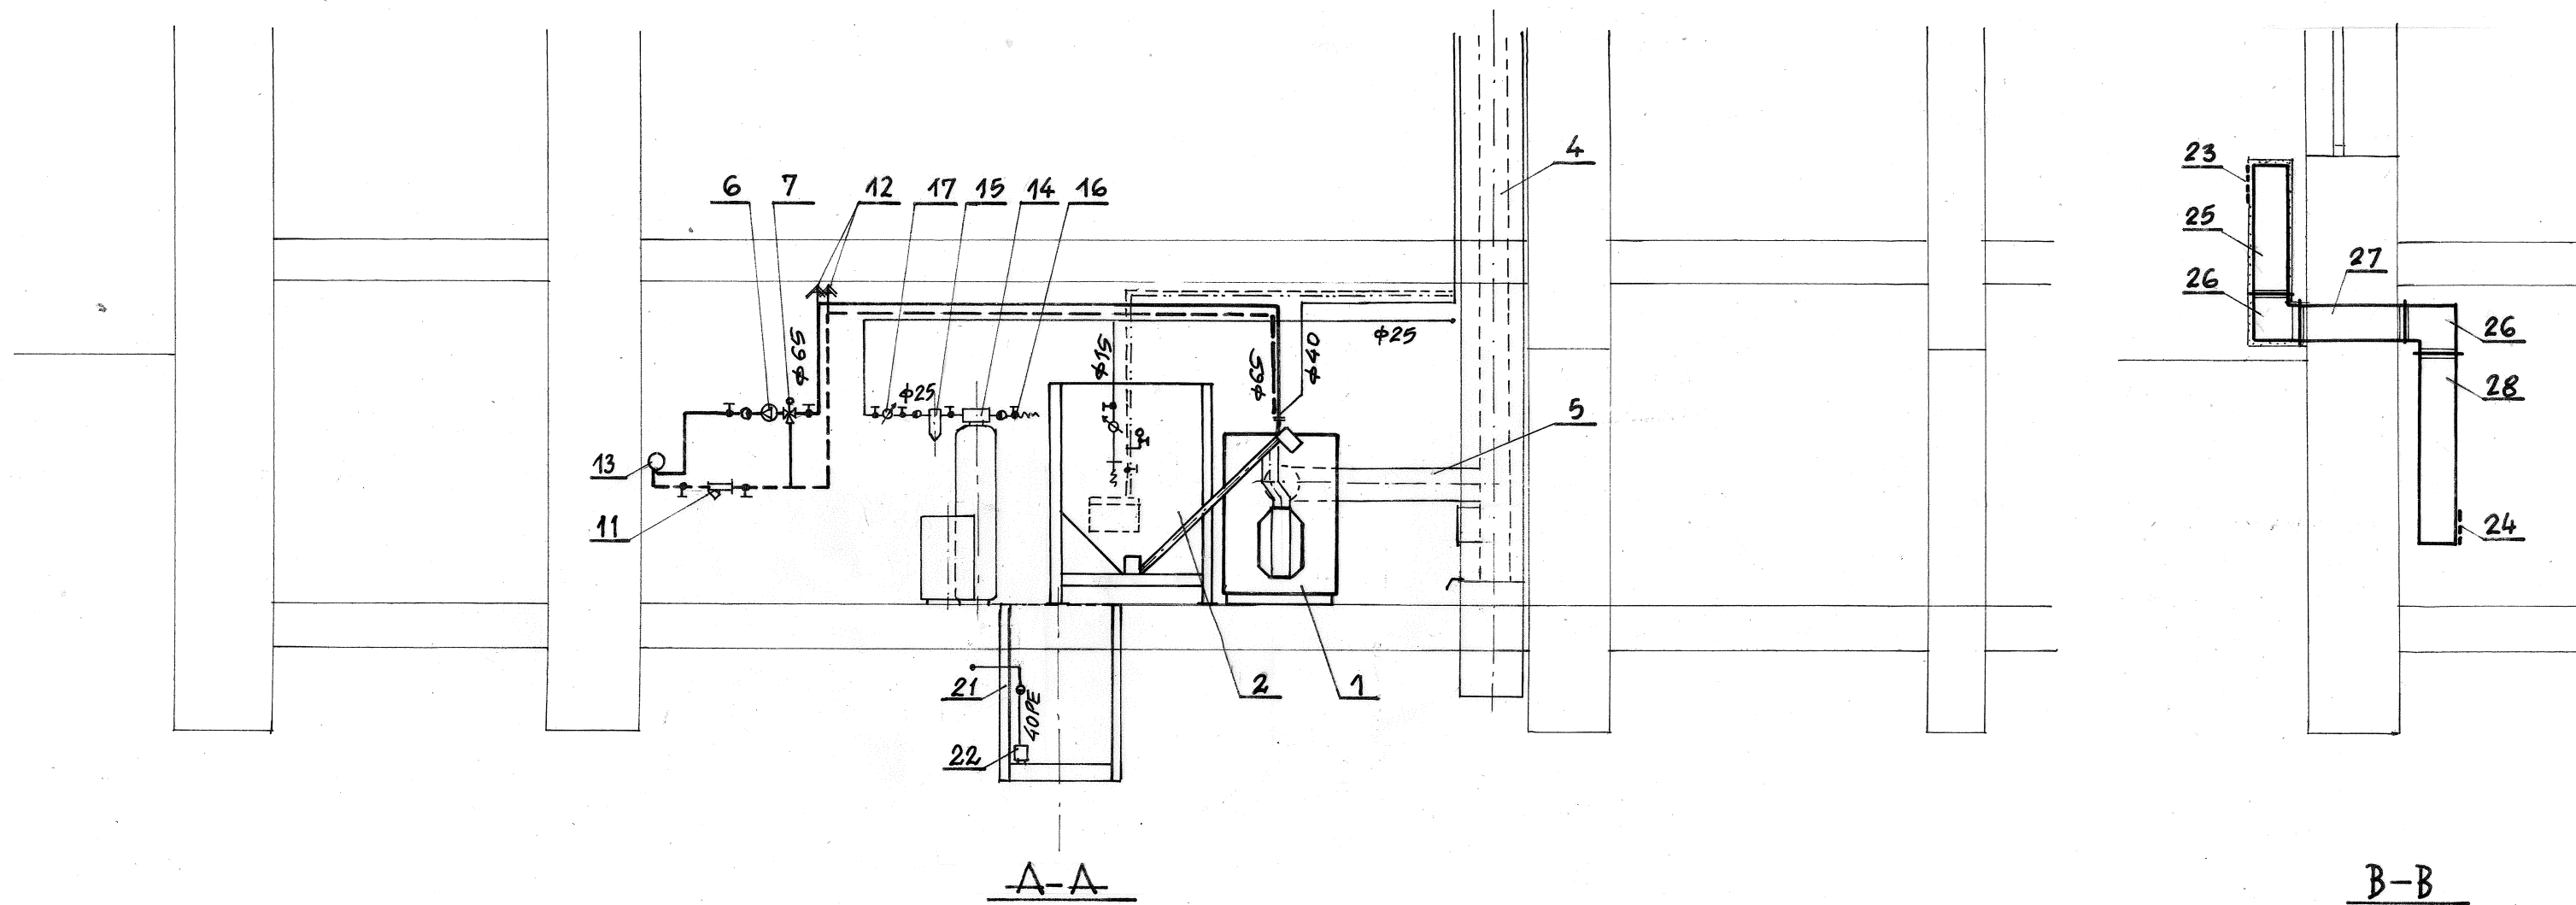

	Budynek Urzędu Miejskiego	Rys. nr 9
Adres	11-300 Biskupiec ul. Niepodległości 2	Data 01.2017
Inwestor	Urząd Gminy	Skala: 1/50
Branża	Instalacje Sanitarne	Podpis
Treść rys.	Przekrój kotłowni	
Projektował	mgr inż. Józef Koprowicz upr. bud. § 8.1.1. i 2.	
Opracował	Arkadiusz Koprowicz	

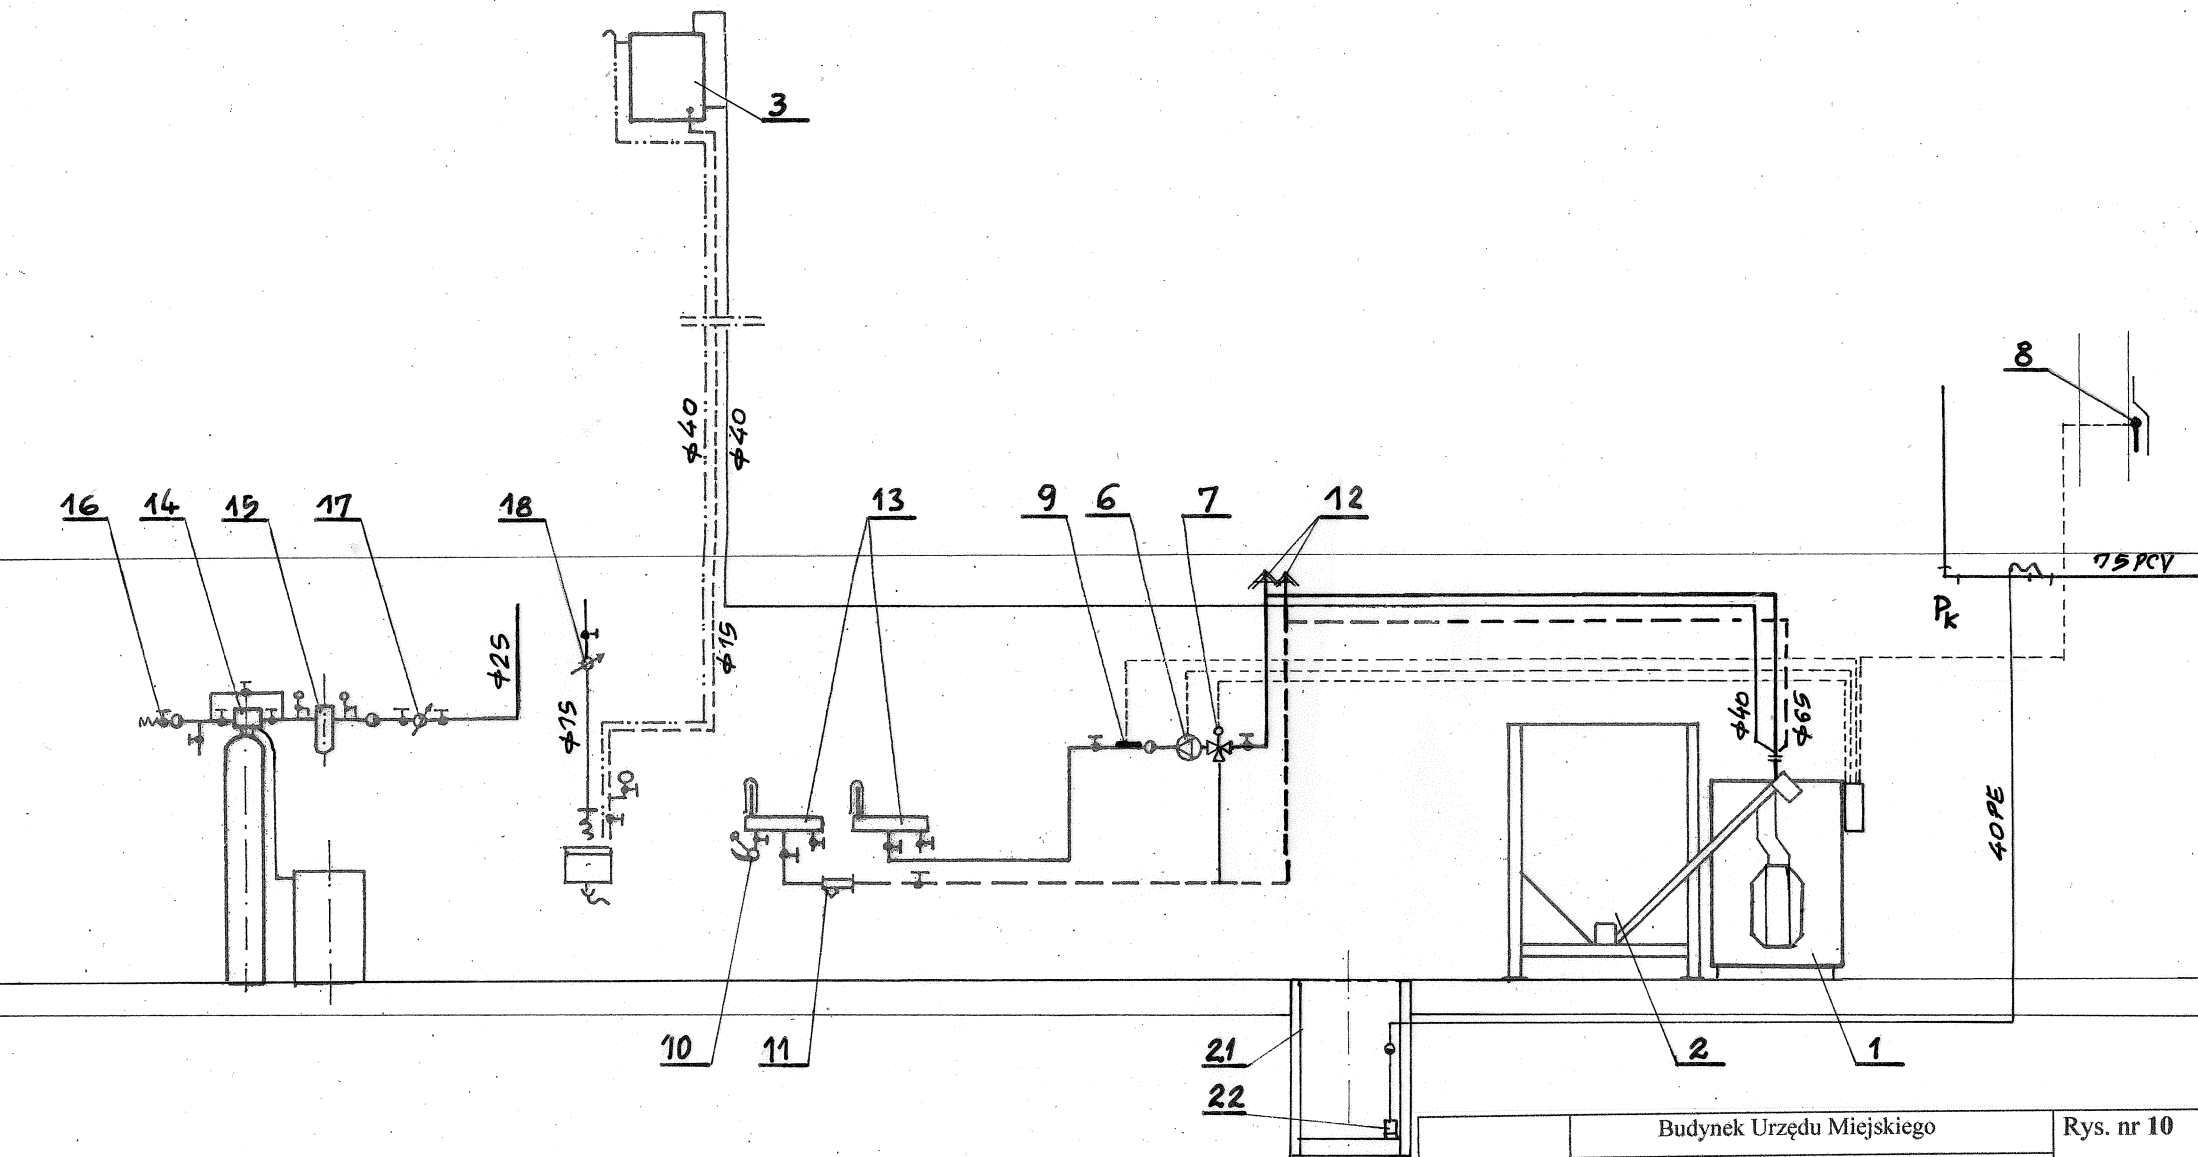

	Budynek Urzędu Miejskiego	Rys. nr 10
Adres	11-300 Biskupiec ul. Niepodległości 2	
Inwestor	Urząd Gminy	Data 01.2017
Branża	Instalacje Sanitarne	Skala: 1/50
Treść rys.	Schemat technologiczny kotłowni	Podpis
Projektował	mgr inż. Józef Koprowicz upr. bud. § 8.1.1. i 2.	
Opracował	Arkadiusz Koprowicz	