


ELEWACJA BOCZNA

SKALA 1:100

ELEWACJA BOCZNA

PÓŁNOCNO - WSCHODNIA

(OD STRONY UL. DWORCOWEJ)

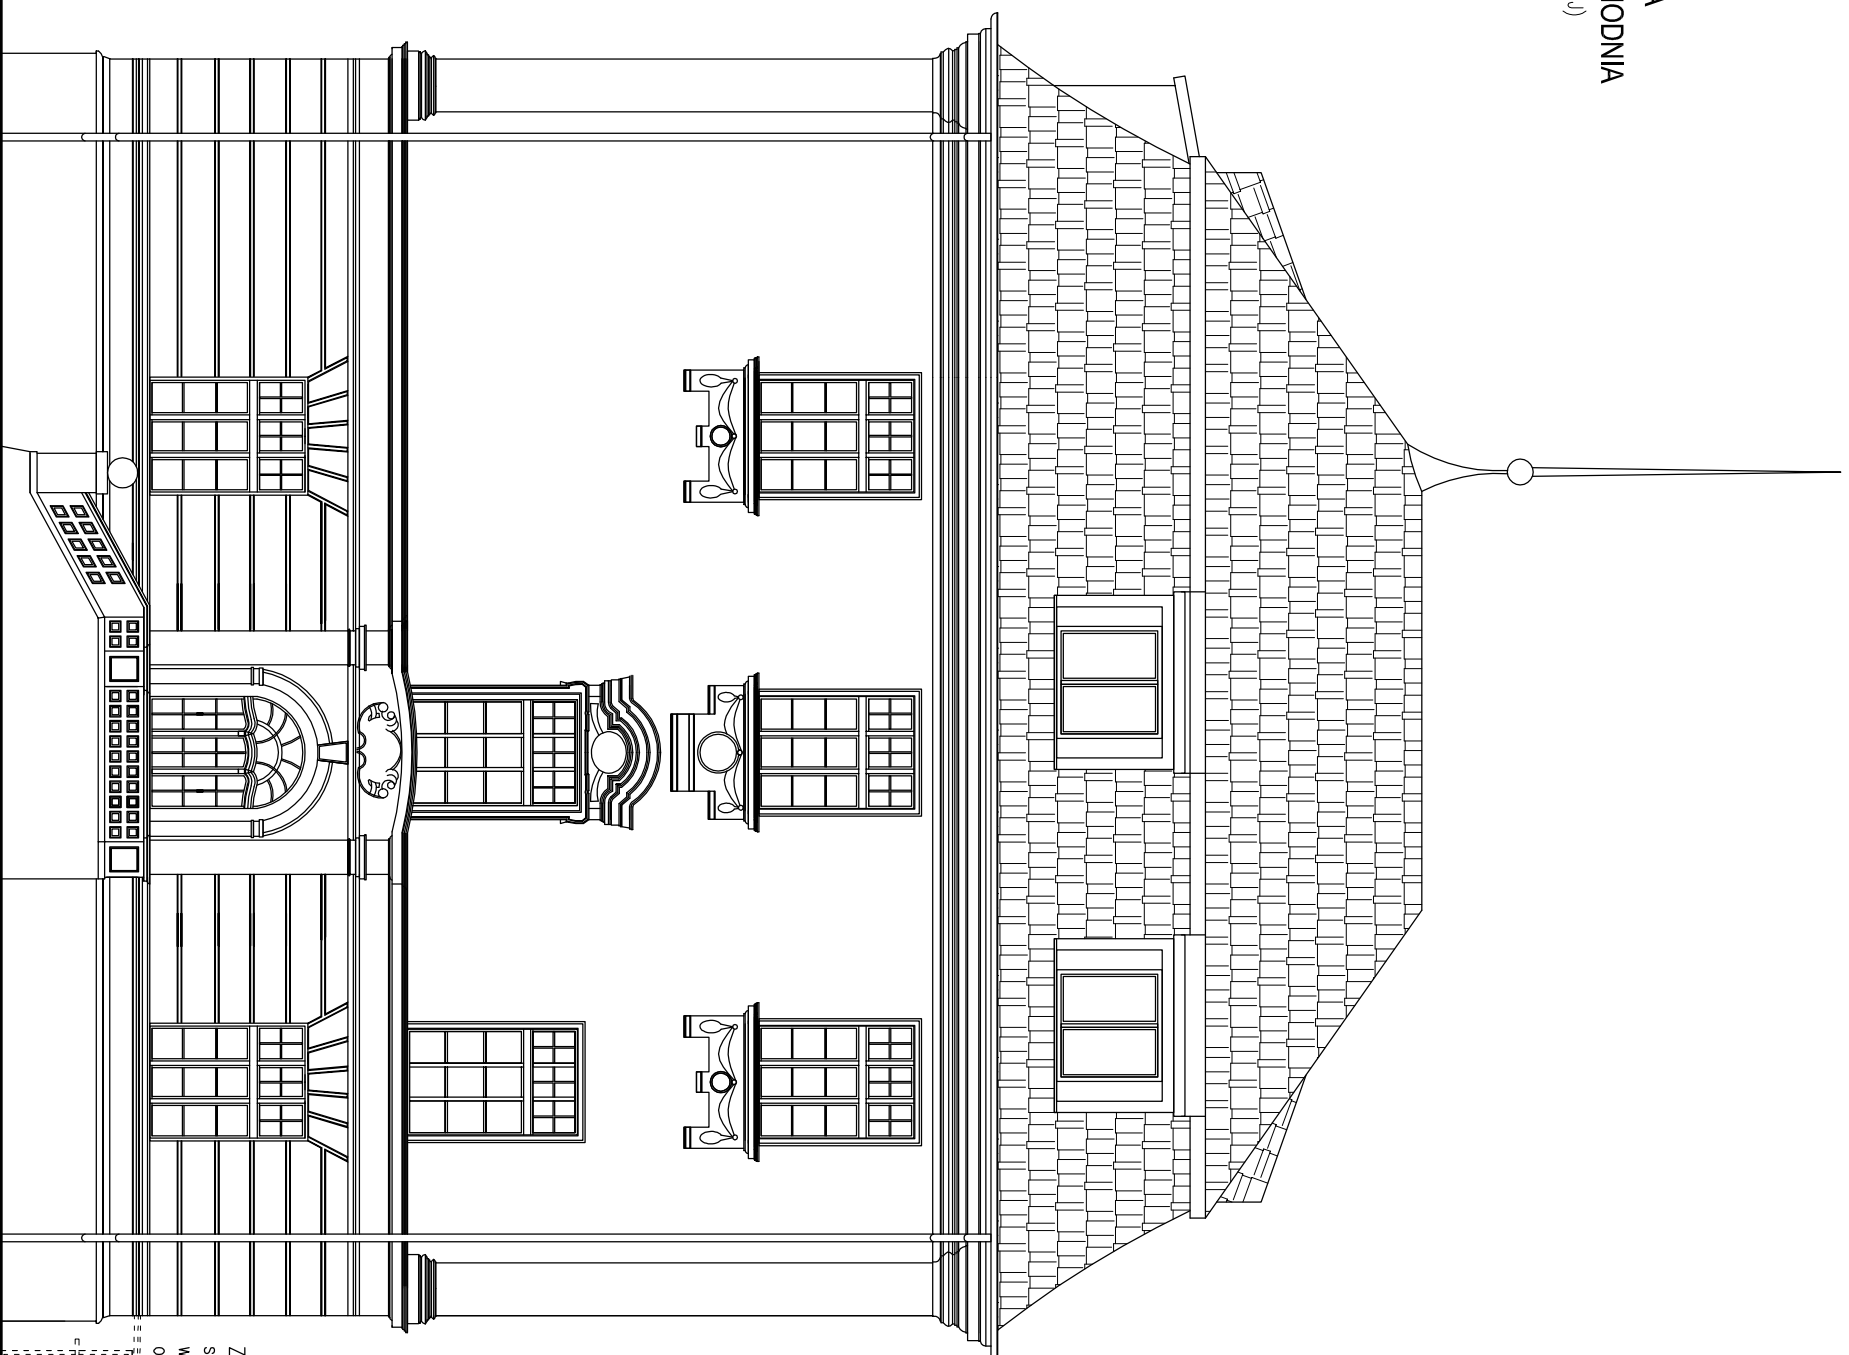

Zejszcie do kotłowni rozebrać – odtworzyć stan pierwotny. W miejscu wykonanego włócznie otworu drzwiowego odtworzyć tynk oraz gzyms.

Nazwa i adres obiektu budowlanego: SEDZIBA URZĘDU MIASTA I GMINY BISKUPIEC Al. Niepodległości 2 11-300 Biskupiec		Faza projektu:	Brzozna:
Inwestor: 11-300 Biskupiec GINIA BISKUPIEC Al. Niepodległości 2		PROJEKT BUDOWLANY	ARCHITEKTURA
Zespół projektowy:			
Projektował: mgr inż. Andrzej Krowieński upr. bud. 213/87/OL		Data:	Podpisy:
Sprawdził: mgr inż. arch. Marek Michalak Bt-PDO/K/142/09/2010		01.2017r.	
Tytuł rysunku: ELEWACJE BUDYNKU ELEWACJA BOCZNA - POŁNOCN - WSCHODNIA		Nr rys.: A-11	Skala: 1:100