




Edytor Jan Frąckiewicz
Telefon
faks
e-Mail

Parter - pomieszczenie 10 / Podsumowanie

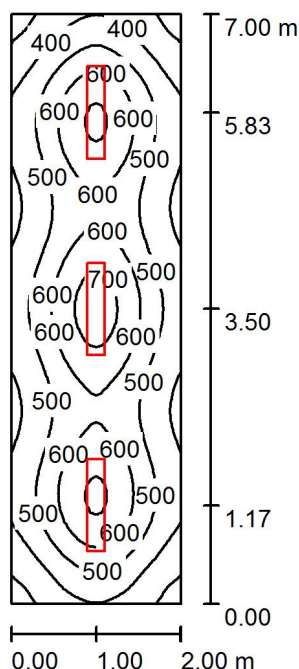

Wysokość pomieszczenia: 2.500 m, Wysokość montażu: 2.500 m,
Współczynnik konserwacji: 0.77

Wartości Lux, Skala 1:90

Powierzchnia	ρ [%]	E_m [lx]	E_{min} [lx]	E_{max} [lx]	E_{min} / E_m
Płaszczyzna pracy	/	517	267	755	0.516
Podłoga	20	358	230	441	0.642
Sufit	70	135	86	585	0.637
Ściany (4)	50	244	118	388	/

Płaszczyzna pracy:

Wysokość: 1.000 m
Siatka: 64 x 32 Punkty
Margines: 0.000 m

UGR

Lewa ściana 18
Dolna ściana 21
(CIE, SHR = 0.25.)

Wzdłuż- W poprzek do osi oświetlenia

18 19
21 20

Liczba punktów poniżej 400 lx (do IEQ-7): 13.04%.

Wykaz opraw

Nr.	Ilość	Etykieta (Czynnik korekcyjny)	Φ (Oprawa) [lm]	Φ (Lampy) [lm]	P [W]
1	3	PXF Lighting PX1798500 LATTE NEW LED 1095 3000K PX1798500 (1.000)	4380	4380	36.0
W sumie:			13141	13140	108.0

Specyfikacja mocy przyłączeniowej: $7.71 \text{ W/m}^2 = 1.49 \text{ W/m}^2/100 \text{ lx}$ (Powierzchnia podstawowa: 14.00 m^2)