




Edytor Jan Frąckiewicz
Telefon
faks
e-Mail

Parter - pomieszczenie 11 / Podsumowanie

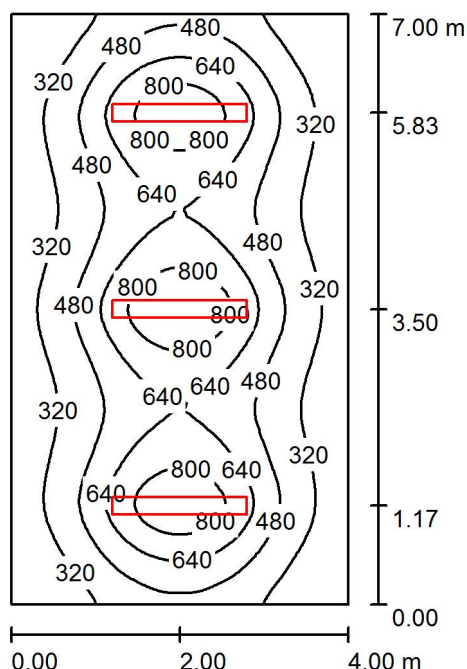

Wysokość pomieszczenia: 2.500 m, Wysokość montażu: 2.500 m,
Współczynnik konserwacji: 0.77

Wartości Lux, Skala 1:90

Powierzchnia	ρ [%]	E_m [lx]	E_{min} [lx]	E_{max} [lx]	E_{min} / E_m
Płaszczyzna pracy	/	493	186	960	0.378
Podłoga	20	389	223	543	0.572
Sufit	70	113	69	850	0.613
Ściany (4)	50	208	99	382	/

Płaszczyzna pracy:

Wysokość: 1.000 m
Siatka: 64 x 64 Punkty
Margines: 0.000 m

UGR

Lewa ściana 20
Dolna ściana 22
(CIE, SHR = 0.25.)

Wzdłuż-

20

W poprzek

20

21

do osi oświetlenia

Liczba punktów poniżej 400 lx (do IEQ-7): 39.58%.

Wykaz opraw

Nr.	Ilość	Etykieta (Czynnik korekcyjny)	Φ (Oprawa) [lm]	Φ (Lampy) [lm]	P [W]
1	3	PXF Lighting PX1798507 LATTE NEW LED 1590 3000K PX1798507 (1.000)	6671	6670	52.0
W sumie:			20012	W sumie: 20010	156.0

Specyfikacja mocy przyłączeniowej: $5.57 \text{ W/m}^2 = 1.13 \text{ W/m}^2/100 \text{ lx}$ (Powierzchnia podstawowa: 28.00 m^2)