


Edytor Jan Frąckiewicz
Telefon
faks
e-Mail

Parter - pomieszczenie 12 / Podsumowanie

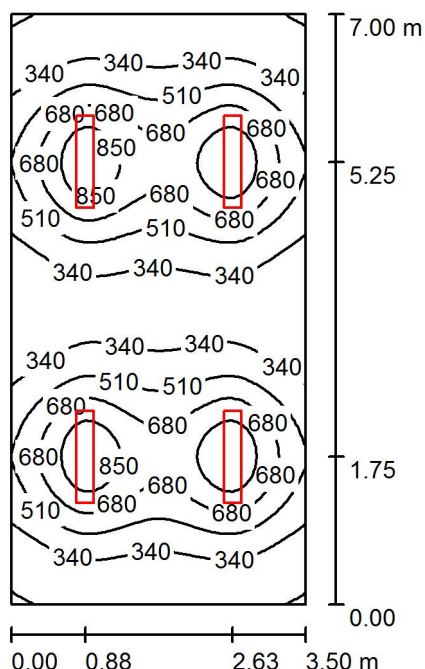

Wysokość pomieszczenia: 2.500 m, Wysokość montażu: 2.500 m,
Współczynnik konserwacji: 0.77

Wartości Lux, Skala 1:90

Powierzchnia	ρ [%]	E_m [lx]	E_{min} [lx]	E_{max} [lx]	E_{min} / E_m
Płaszczyzna pracy	/	496	162	1007	0.326
Podłoga	20	357	217	442	0.607
Sufit	70	112	65	498	0.583
Ściany (4)	50	213	97	448	/

Płaszczyzna pracy:

Wysokość: 1.300 m
Siatka: 64 x 32 Punkty
Margines: 0.000 m

UGR

Lewa ściana 20
Dolna ściana 21
(CIE, SHR = 0.25.)

Wzdłuż- W poprzek do osi oświetlenia

20 20
21 20

Liczba punktów poniżej 400 lx (do IEQ-7): 42.29%.

Wykaz opraw

Nr.	Ilość	Etykieta (Czynnik korekcyjny)	Φ (Oprawa) [lm]	Φ (Lampy) [lm]	P [W]
1	4	PXF Lighting PX1798500 LATTE NEW LED 1095 3000K PX1798500 (1.000)	4380	4380	36.0
W sumie:			17522	W sumie: 17520	144.0

Specyfikacja mocy przyłączeniowej: $5.88 \text{ W/m}^2 = 1.19 \text{ W/m}^2/100 \text{ lx}$ (Powierzchnia podstawowa: 24.50 m^2)