




Edytor Jan Frąckiewicz
Telefon
faks
e-Mail

Podasze-Najmniej korzystne z pom. 4/6/8 / Podsumowanie

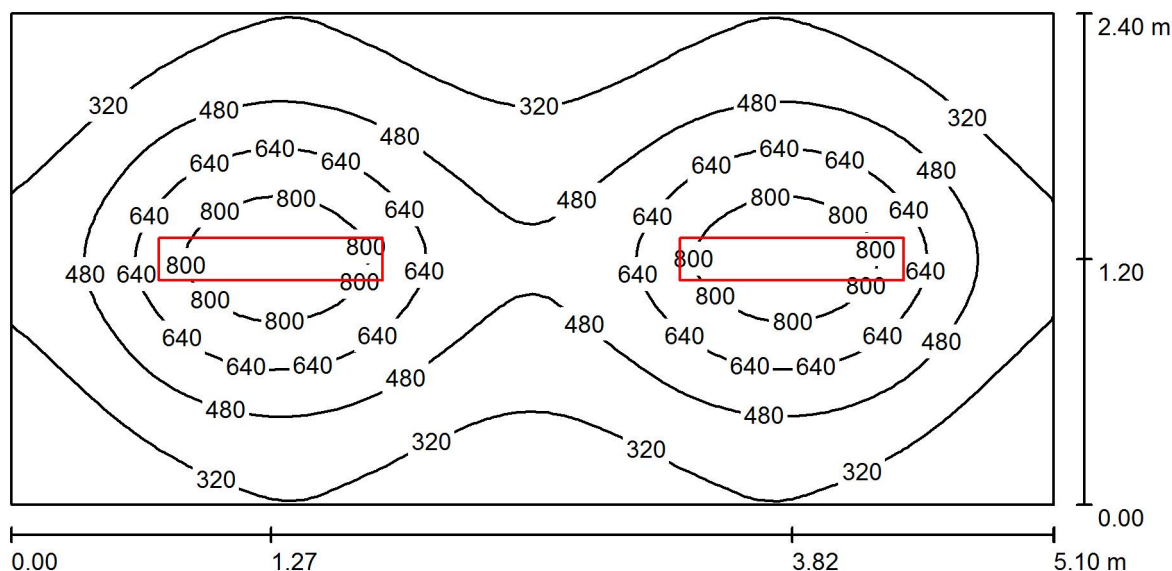

Wysokość pomieszczenia: 2.500 m, Wysokość montażu: 2.500 m,
Współczynnik konserwacji: 0.77

Wartości Lux, Skala 1:37

Powierzchnia	ρ [%]	E_m [lx]	E_{min} [lx]	E_{max} [lx]	E_{min} / E_m
Płaszczyzna pracy	/	464	170	951	0.367
Podłoga	20	289	185	358	0.640
Sufit	70	103	58	540	0.570
Ściany (4)	50	187	90	315	/

Płaszczyzna pracy:

Wysokość: 1.300 m
Siatka: 64 x 32 Punkty
Margines: 0.000 m

Liczba punktów poniżej 400 lx (do IEQ-7): 46.00%.

Wykaz opraw

Nr.	Ilość	Etykieta (Czynnik korekcyjny)	Φ (Oprawa) [lm]	Φ (Lampy) [lm]	P [W]
1	2	PXF Lighting PX1798500 LATTE NEW LED 1095 3000K PX1798500 (1.000)	4380	4380	36.0
W sumie:			8761	8760	72.0

Specyfikacja mocy przyłączeniowej: $5.88 \text{ W/m}^2 = 1.27 \text{ W/m}^2 / 100 \text{ lx}$ (Powierzchnia podstawowa: 12.24 m^2)