


Edytor Jan Frąckiewicz
 Telefon
 faks
 e-Mail

Podasze-Najmniej korzystne z pom. 9/12 / Podsumowanie

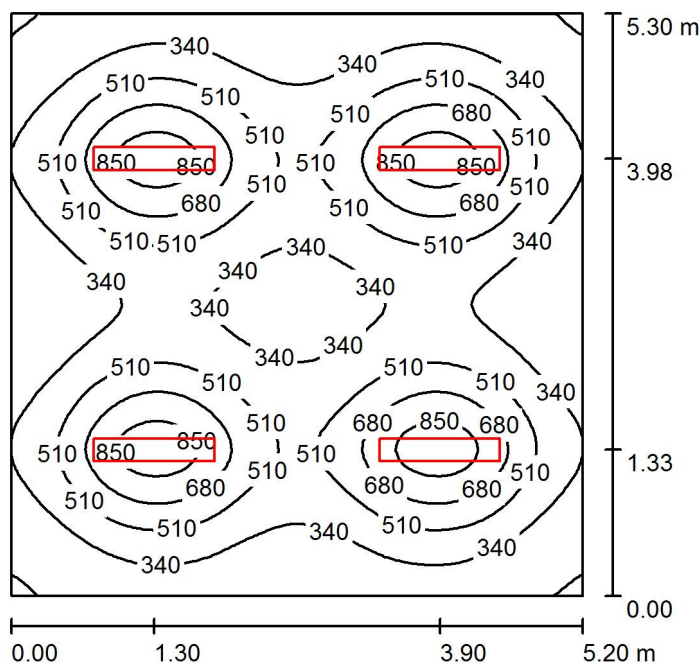

Wysokość pomieszczenia: 2.500 m, Wysokość montażu: 2.500 m,
 Współczynnik konserwacji: 0.77

Wartości Lux, Skala 1:69

Powierzchnia	ρ [%]	E_m [lx]	E_{min} [lx]	E_{max} [lx]	E_{min} / E_m
Płaszczyzna pracy	/	458	156	969	0.341
Podłoga	20	338	209	412	0.617
Sufit	70	102	63	534	0.618
Ściany (4)	50	195	95	317	/

Płaszczyzna pracy:

Wysokość: 1.300 m

Siatka: 64 x 64 Punkty

Margines: 0.000 m

UGR

Lewa ściana

Dolna ściana

(CIE, SHR = 0.25.)

Wzdłuż-

21

W poprzek

20

20

do osi oświetlenia

Liczba punktów poniżej 400 lx (do IEQ-7): 47.73%.

Wykaz opraw

Nr.	Ilość	Etykieta (Czynnik korekcyjny)	Φ (Oprawa) [lm]	Φ (Lampy) [lm]	P [W]
1	4	PXF Lighting PX1798500 LATTE NEW LED 1095 3000K PX1798500 (1.000)	4380	4380	36.0
W sumie:			17522	17520	144.0

Specyfikacja mocy przyłączeniowej: $5.22 \text{ W/m}^2 = 1.14 \text{ W/m}^2/100 \text{ lx}$ (Powierzchnia podstawowa: 27.56 m^2)