


ELEWACJA FRONTOWA
SKALA 1:100

ELEWACJA FRONTOWA
POŁUDNIOWO-WSCHODNIA
(00 STRONY UL. ARMII KRAJOWEJ)

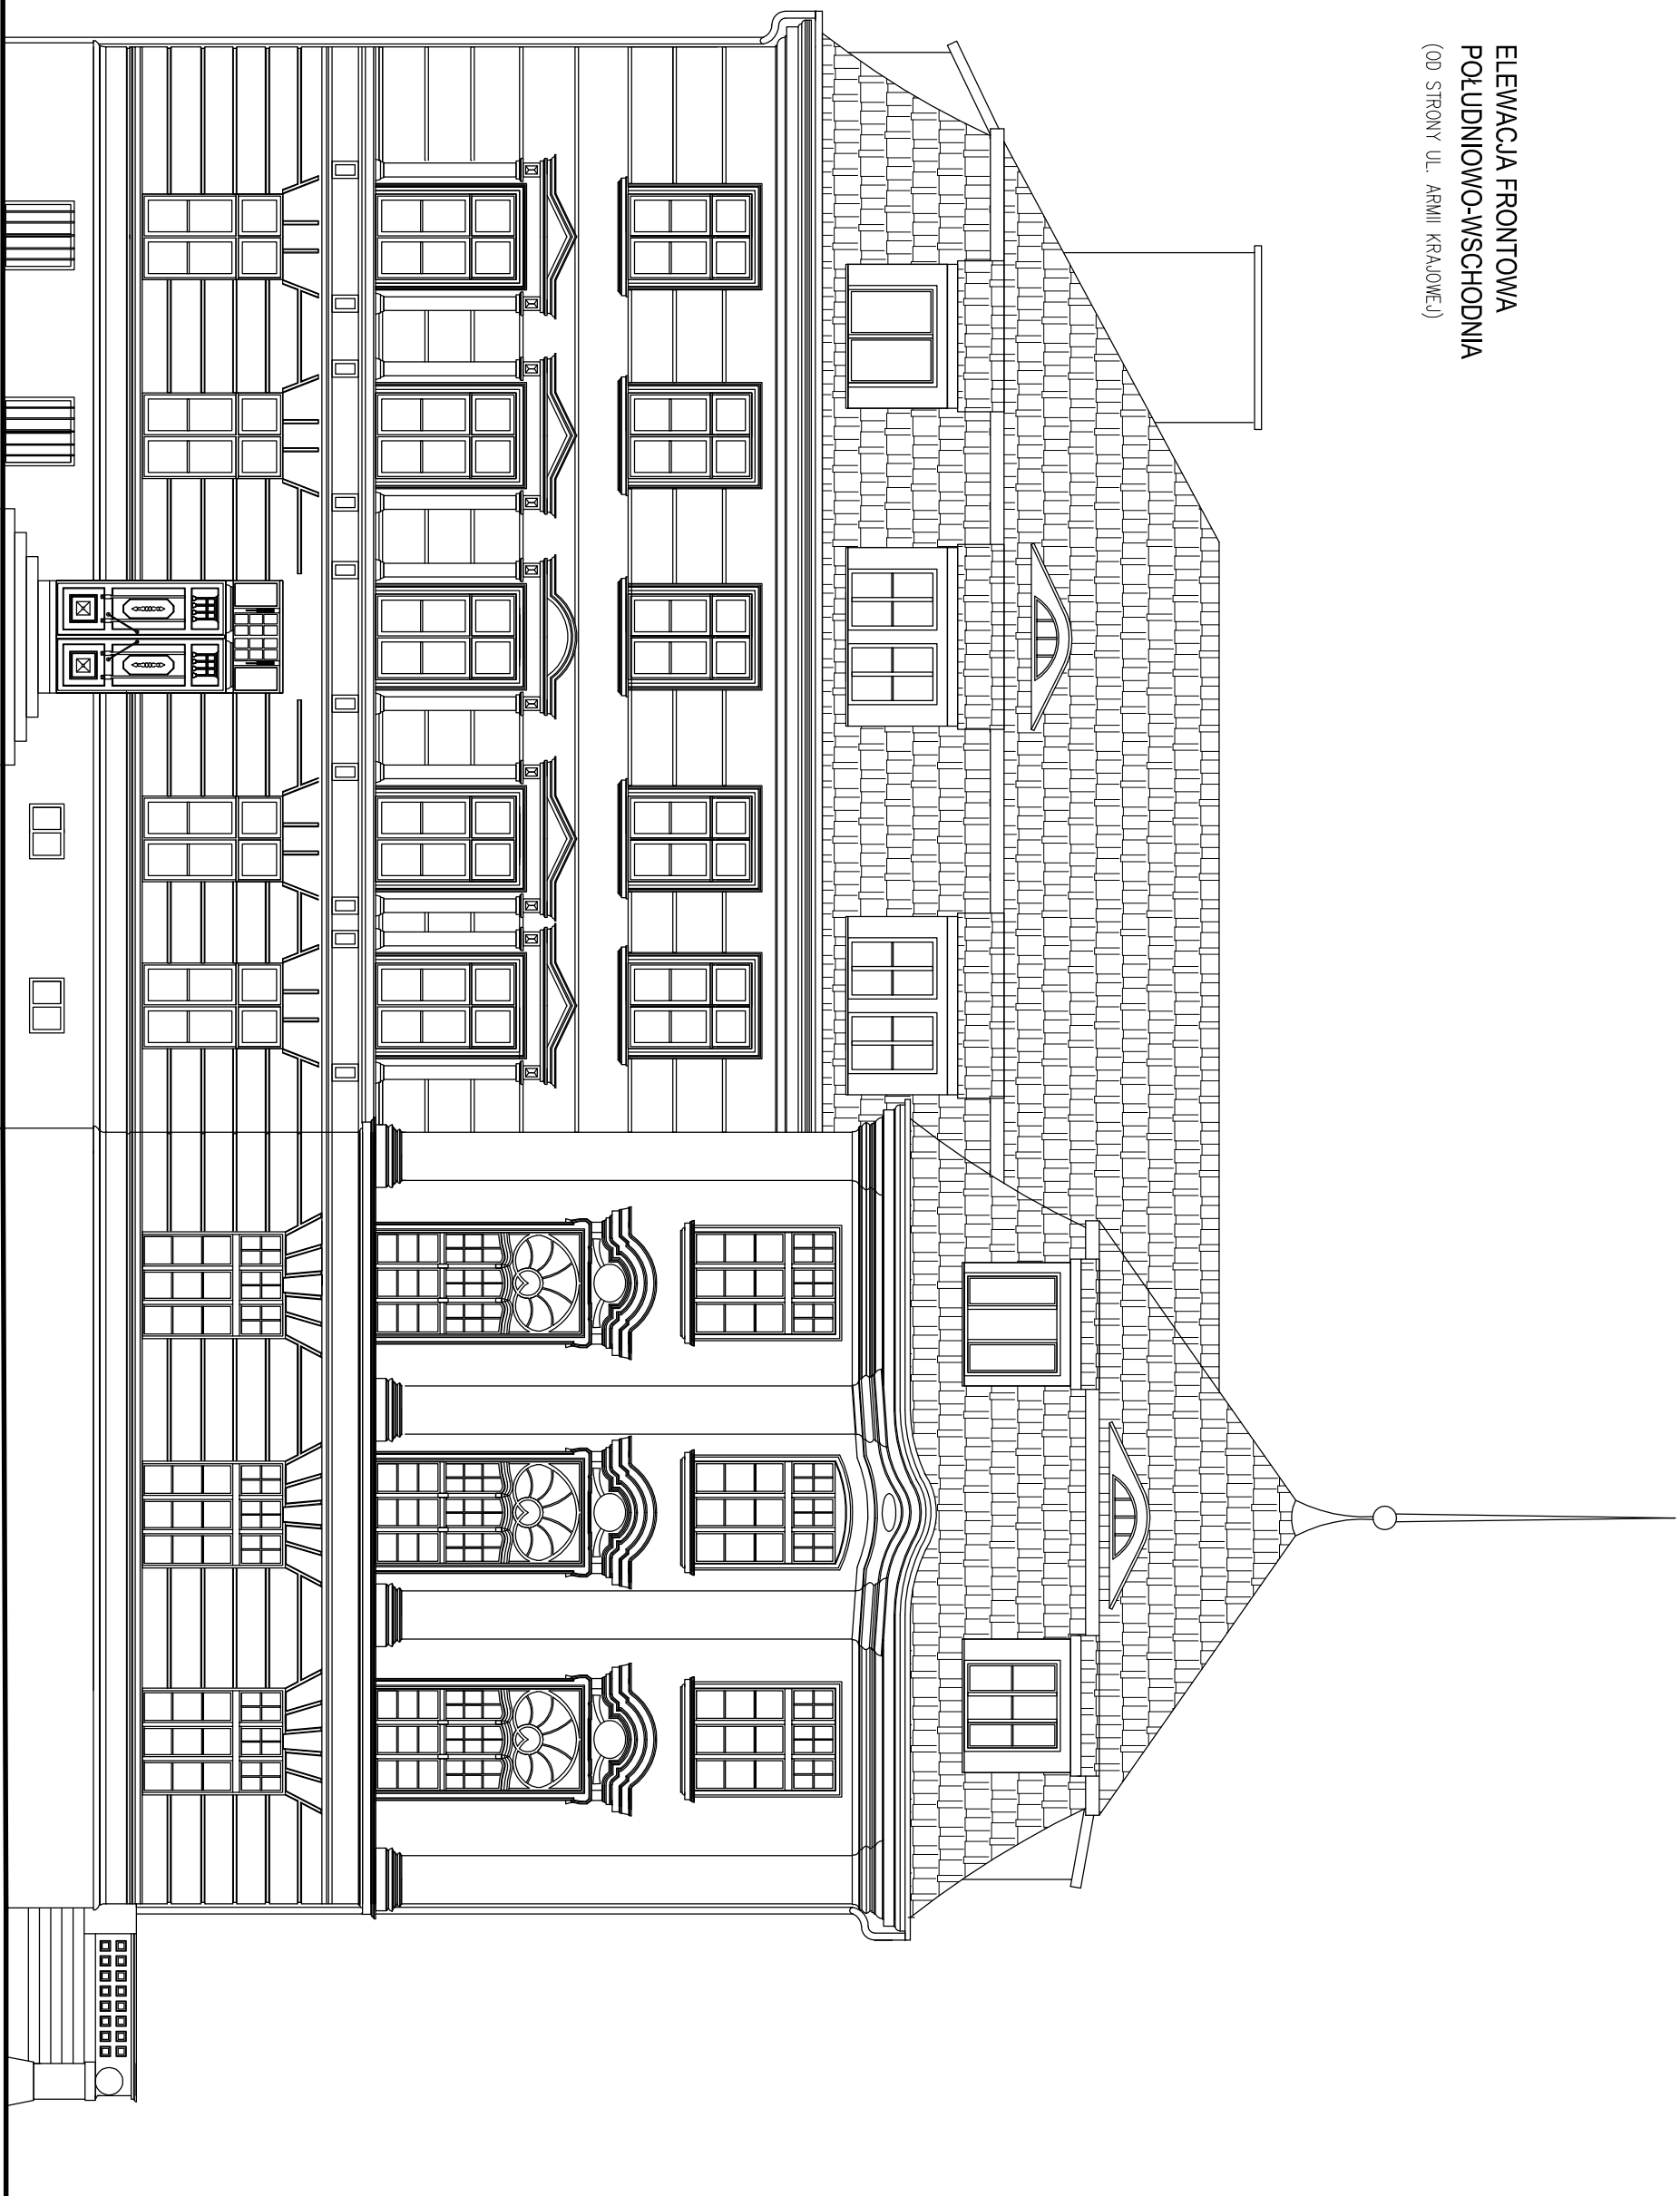

Nazwa i adres obiektu budowlanego: SIEDZIBA URZĘDU MIASTA I GMINY BISKUPIEC Al. Niepodległości 2 11-300 Biskupiec		Faza projektu: Branża:	
Inwestor: GMINA BISKUPIEC 11-300 Biskupiec, Al. Niepodległości 2		PROJEKT BUDOWLANY	
Zespół projektowy: mgr inż. Andrzej Krolowski upr. bud. 213/87/OL		Data: 01.2017r.	Podpis:
Sprawdził: mgr inż. arch. Marek Micholok Bt-PDOKK/142/09/2010		01.2017r.	
Tytuł projektu: ELEWACJE BUDYNKU ELEWACJA FRONTOWA - POŁUDNIOWO-WSCHODNIA		Nr rys.: A-09	Skala: 1:100