


ELEWACJA TYLNA
SKALA 1:100

ELEWACJA TYLNA
PÓŁNOCNO-ZACHODNIA

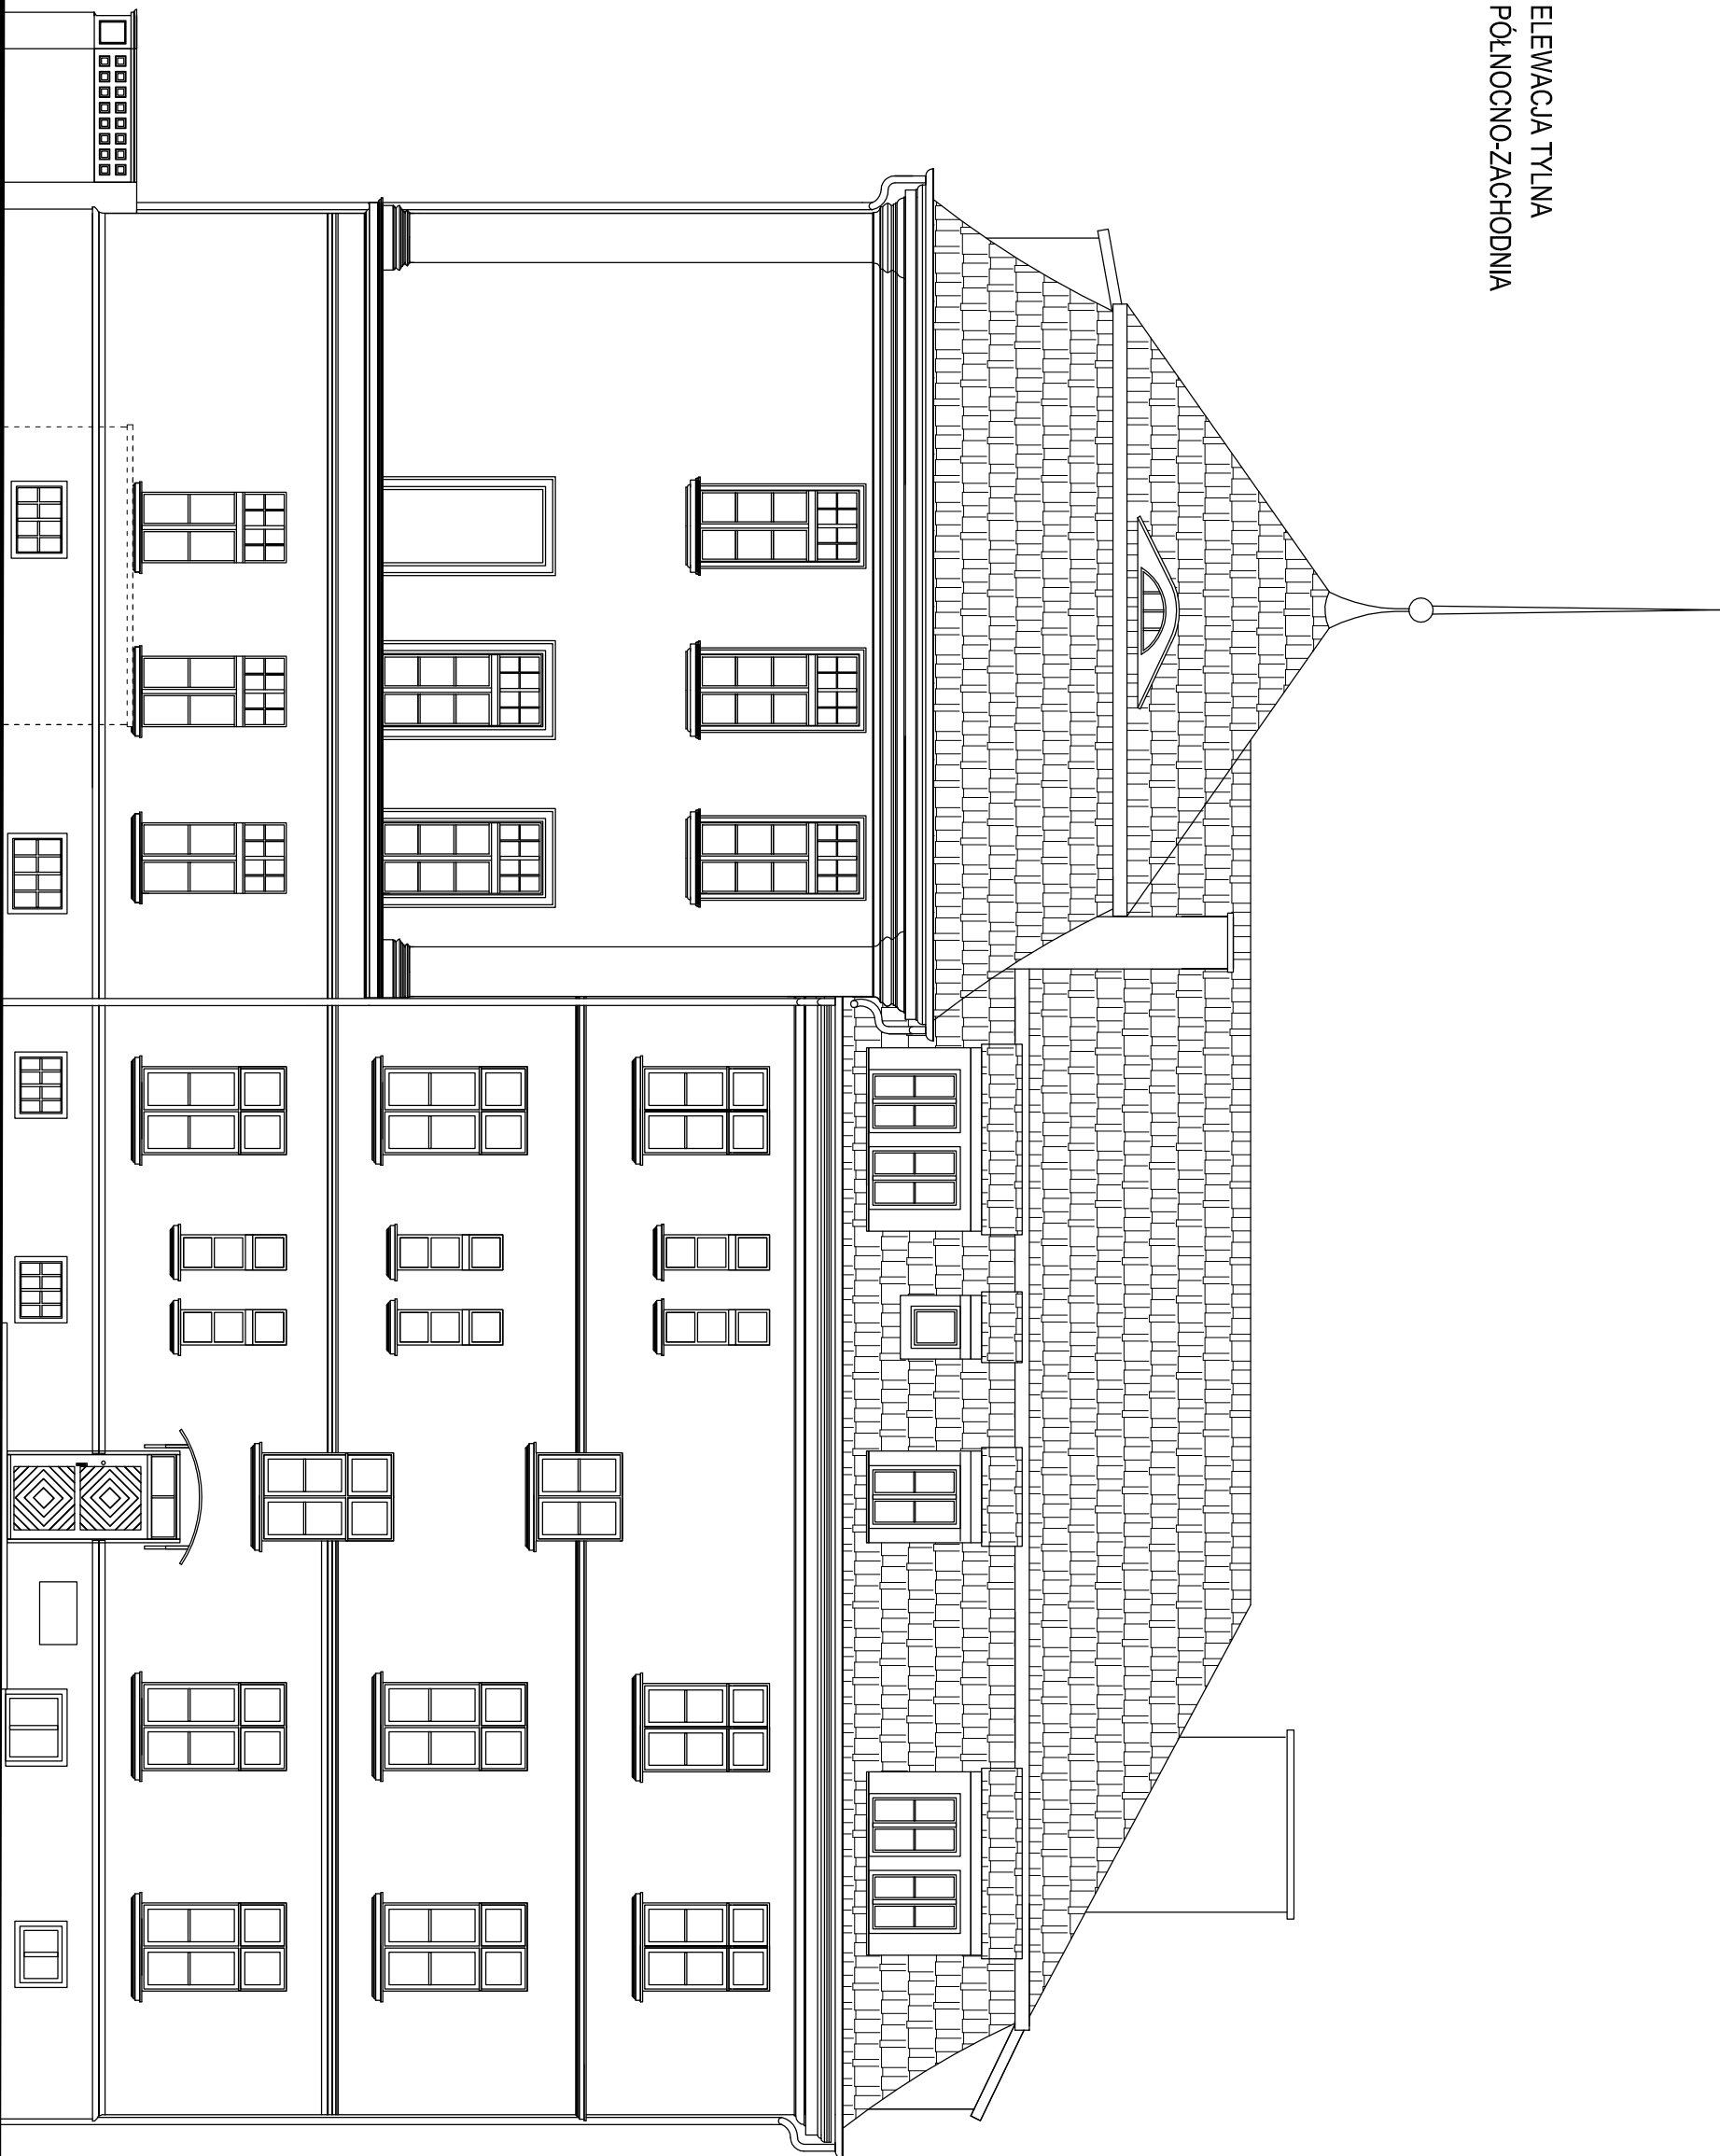

Zaświeć do kotłowni rozbić – odforyć
stos piętowy. Miejsce wykonanego
włóknienia okna dziwnego zornikowca,
odforyć elewację oraz gzyms ozdobny.

Nazwa i adres obiektu budowlanego: SIEDZIBA URZĘDU MIASTA I GMINY BISKUPIEC Al. Niepodległości 2 11-300 Biskupiec		Faza projektu: Branża:	
Inwestor: GMINA BISKUPIEC 11-300 Biskupiec, Al. Niepodległości 2		PROJEKT BUDOWLANY ARCHITEKTURA	
Zespół projektowy: mgr inż. Andrzej Krolowski upr. bud. 213/87/OL		Data: 01.2017r.	
Projektant: mgr inż. Andrzej Krolowski upr. arch. Marek Micholok Bt-PDOK/142/09/2010		01.2017r.	
Tytuł projektu: ELEWACJE BUDYNKU ELEWACJA TYLNA		Nr rys.: A-10	Skala: 1:100