


LOKALIZACJA INWESTYCJI

Skala 1:500

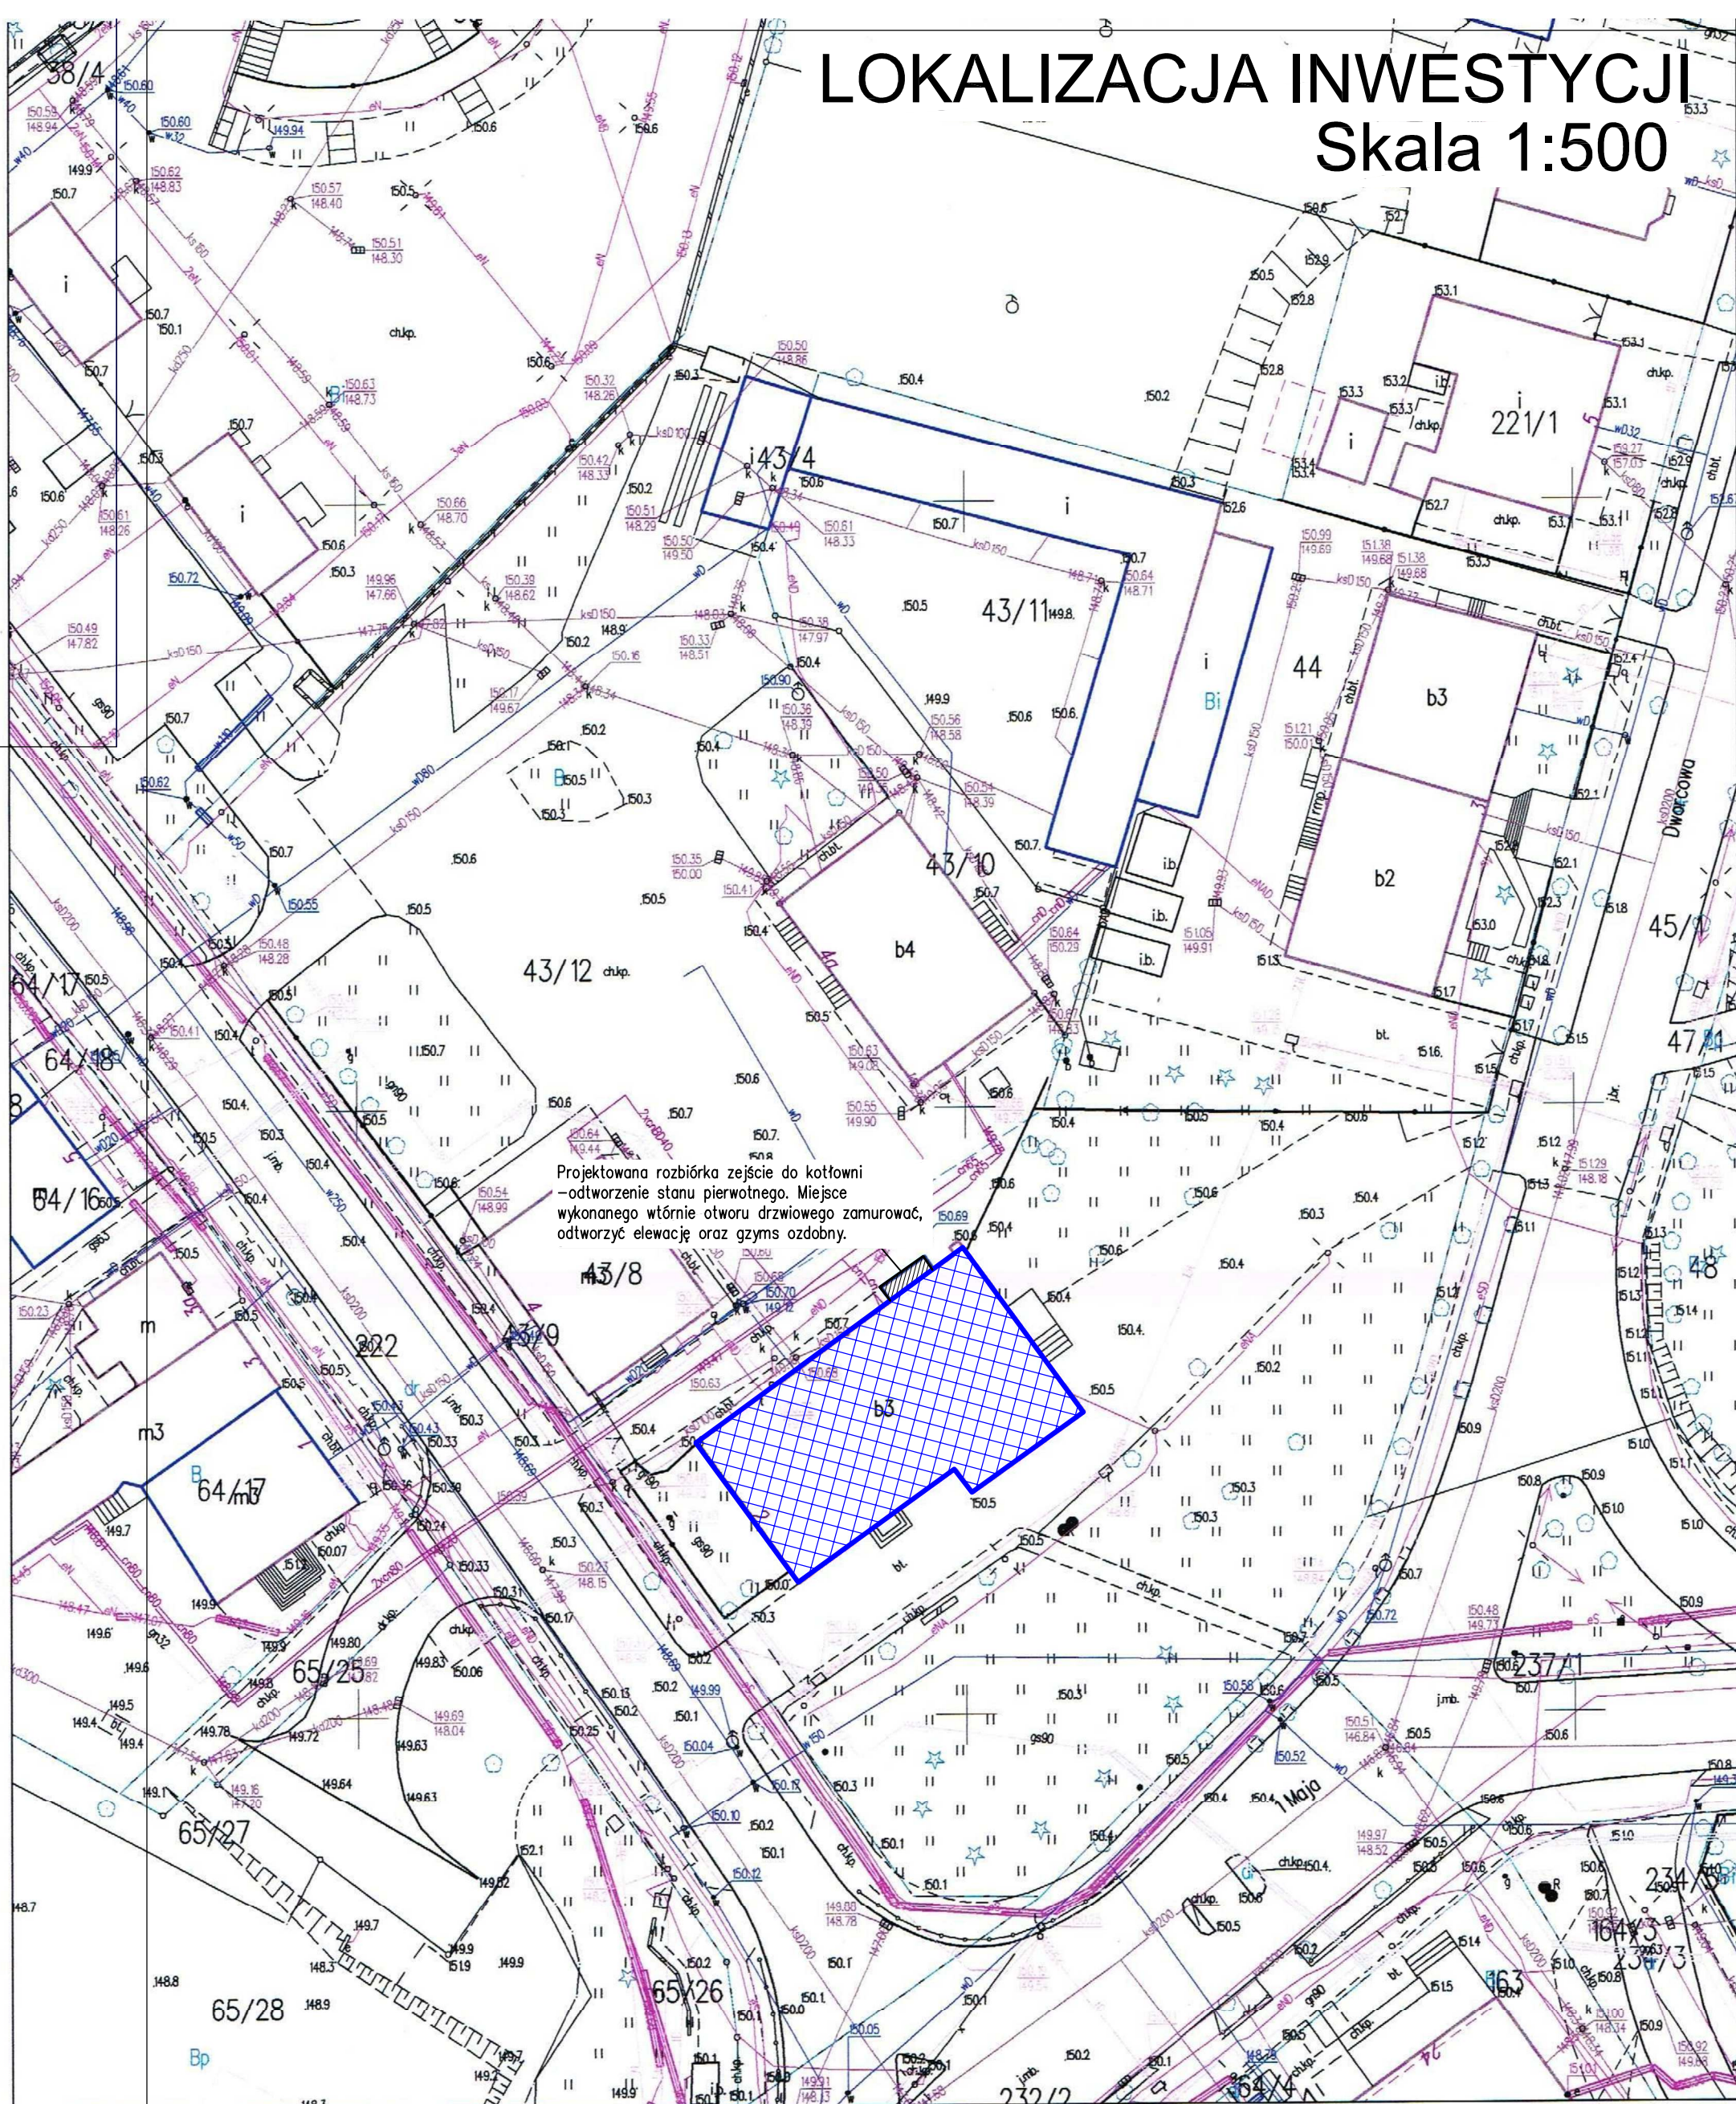

Projektowana rozbiórka zejście do kotłowni
- odtworzenie stanu pierwotnego. Miejsce
wykonanego wtórnie otworu drzwiowego zamurować,
odtworzyć elewację oraz gzyms ozdobny.

Poświadczam zgodność niniejszej kopii z treścią materiału państwowego zasobu geodezyjnego i kartograficznego	
Organ prowadzący państwowy zasób geodezyjny i kartograficzny	STAROSTA OLSZTYŃSKI
Nazwa materiału zasobu	MAPA ZASADNICZA skala 1:500
Identyfikator ewidencyjny materiału zasobu	P.2814.2015.201
Data wykonania kopii	19.12.2016
Imię, nazwisko i podpis osoby reprezentującej organ	z up. STAROSTY OLSZTYŃSKIEGO Bogumiła Winczura podinspektor w Wydziale Geodezji

JEDNOSTKA UDOSTĘPNIAJĄCA: STAROSTWO POWIATOWE W OLSZTYNIE
Oznaczenie kancelaryjne wniosku: GD-ZB.6642.2.5.12... 2016

Województwo: warmińsko-mazurskie
Powiat: olsztyński
Jednostka ewid.: 281402_4 MIASTO BISKUPIEC
Obręb.: 0004 M. BISKUPIEC 4

Układ współrzędnych: PL 2000
Układ wysokościowy: Kronsztadt 86
Dokument zawiera dane ewidencyjne niespełniające wymagań określonych w rozporządzeniu w sprawie ewidencji gruntów i budynków.

Sporządziła: B.Winczura

Obiekt objęty opracowaniem
Projektowana rozbiórka zejście do kotłowni

Nazwa i adres obiektu budowlanego: BUDYNEK URZĘDU MIASTA i GMINY BISKUPIEC Al. Niepodległości 2, 11-300 Biskupiec		Faza projektu:	Branża:
Inwestor: GMINA BISKUPIEC Al. Niepodległości 2, 11-300 Biskupiec		PROJEKT BUDOWLANY	ARCHITEKTURA
Zespół projektowy: mgr inż. Andrzej Krajewski upr. bud. 213/87/OL		Data:	Podpis:
Sprawdził: mgr inż. arch. Marek Michalak upr. bud. Bt-PDOKK/142/09/2010		01.2016r.	01.2016r.
Tytuł rysunku: LOKALIZACJA INWESTYCJI		Nr rys.: A-01	Skala: 1:500