
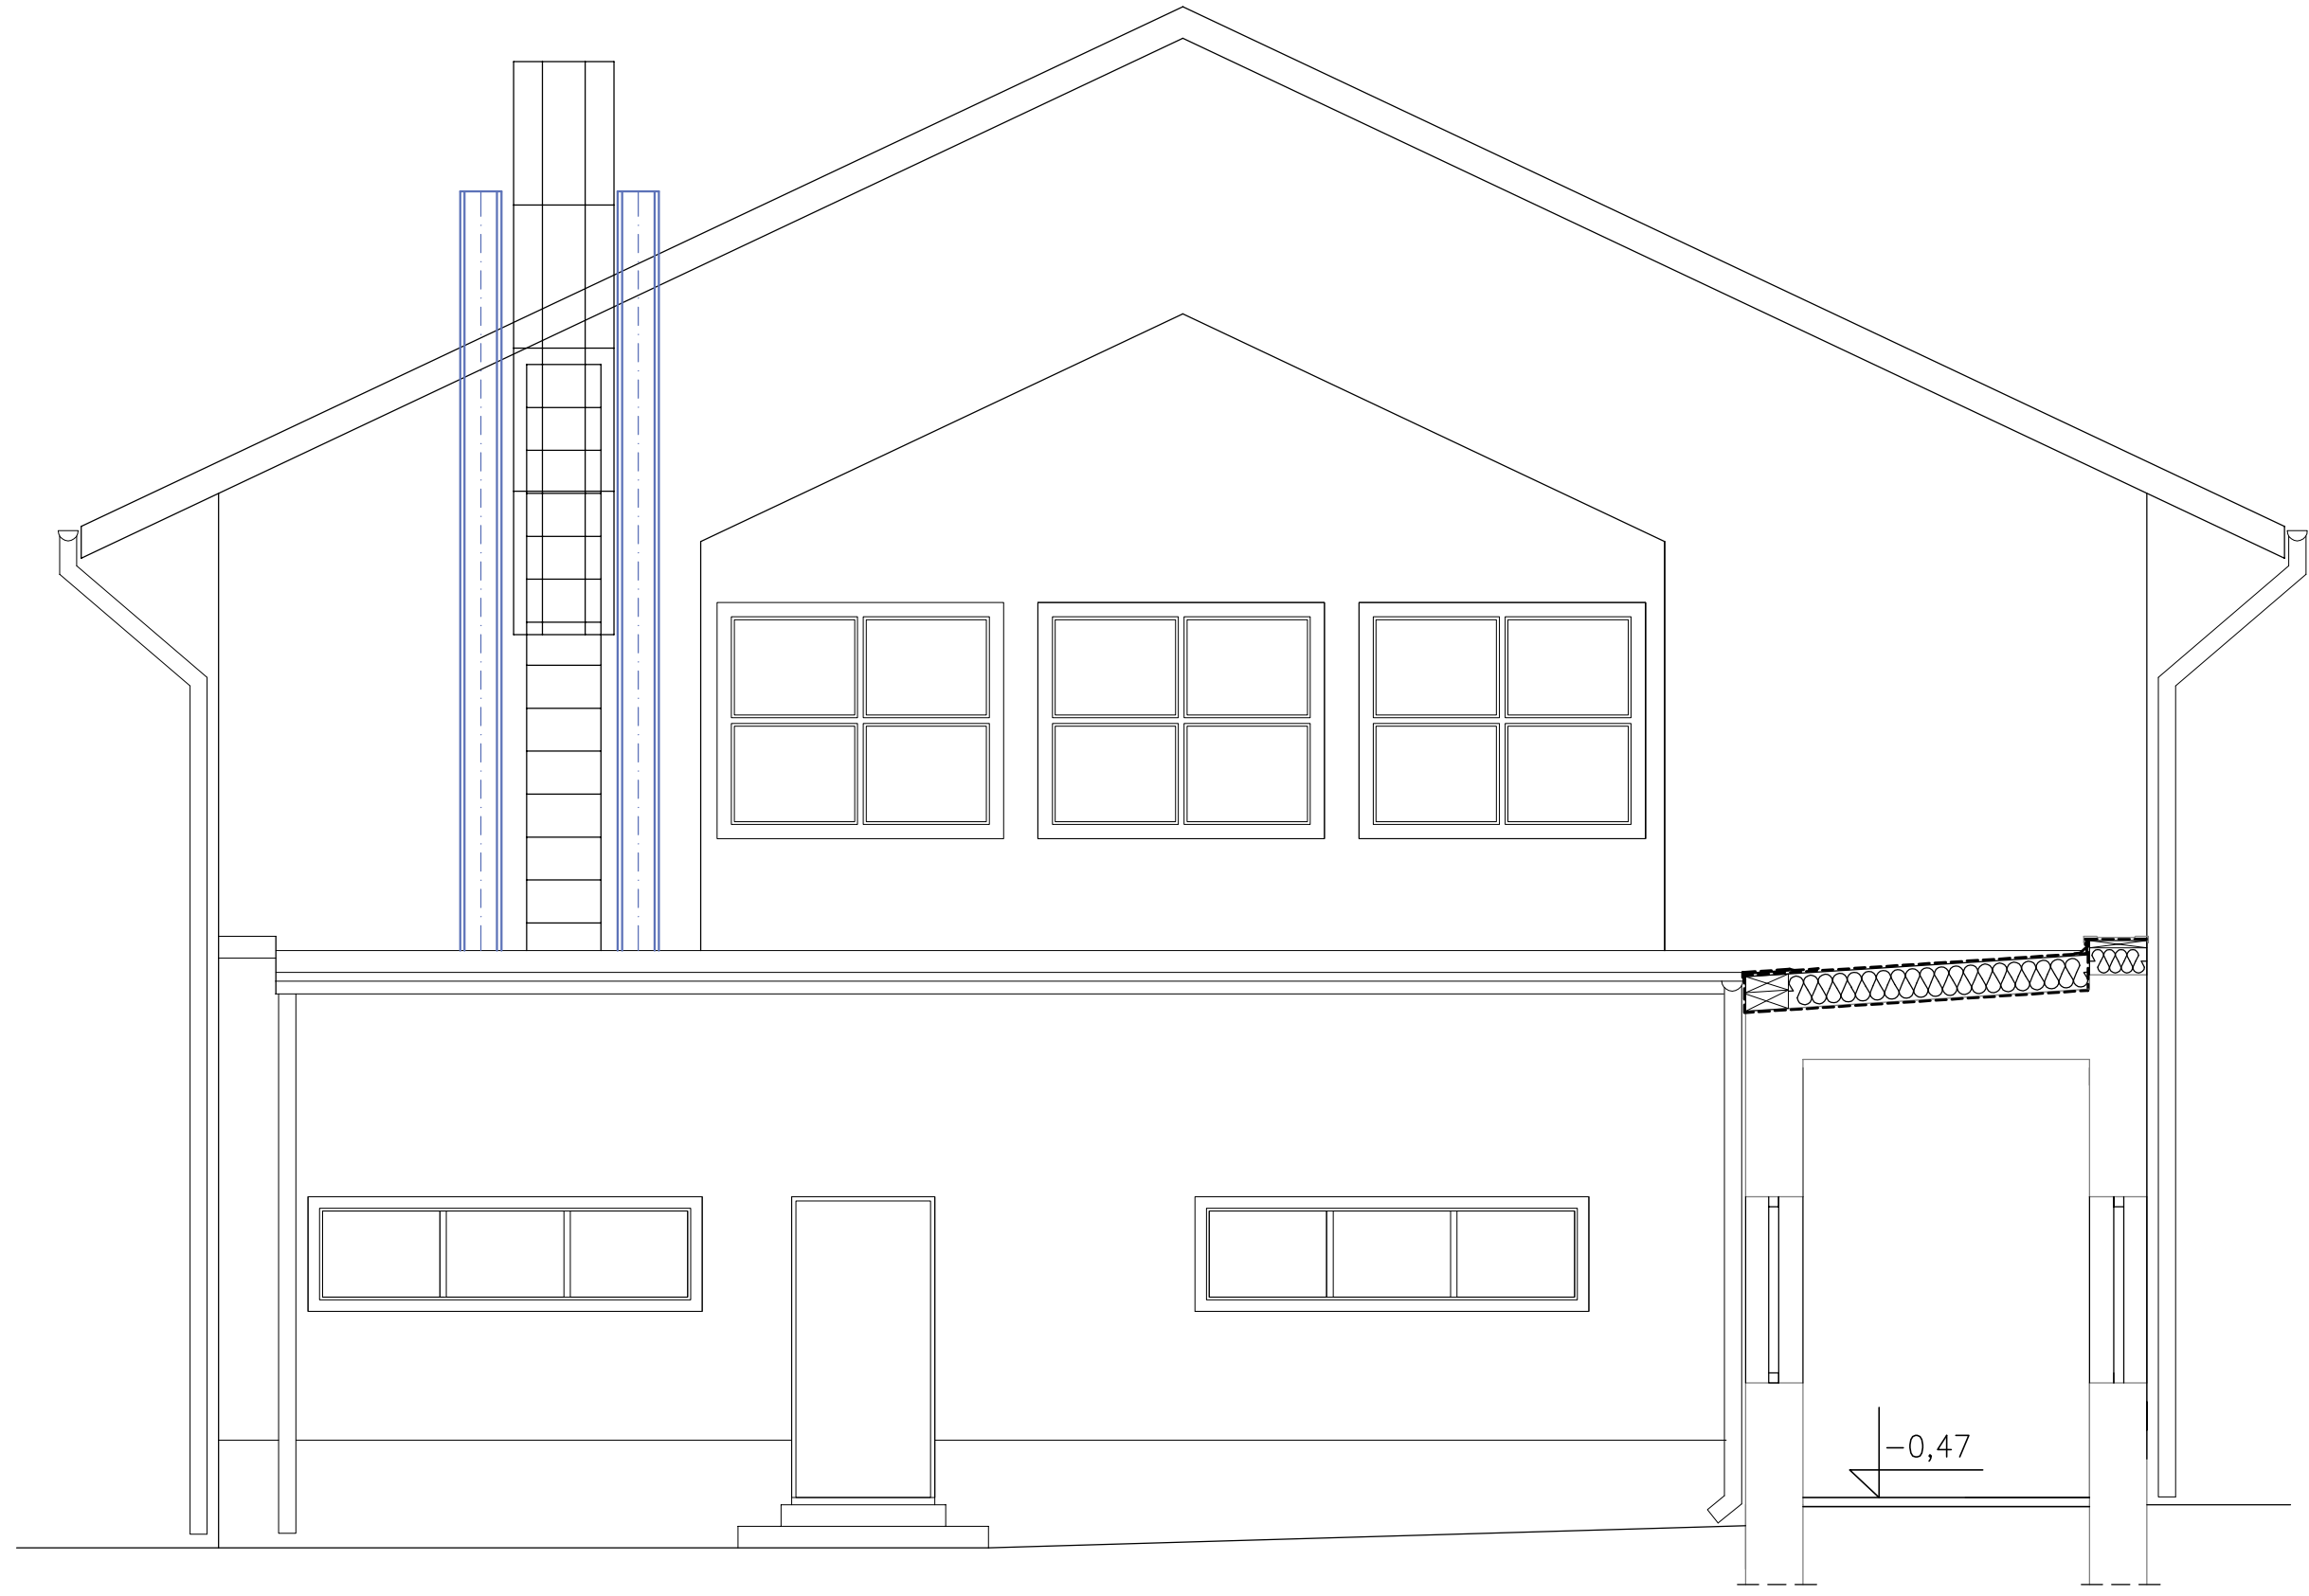


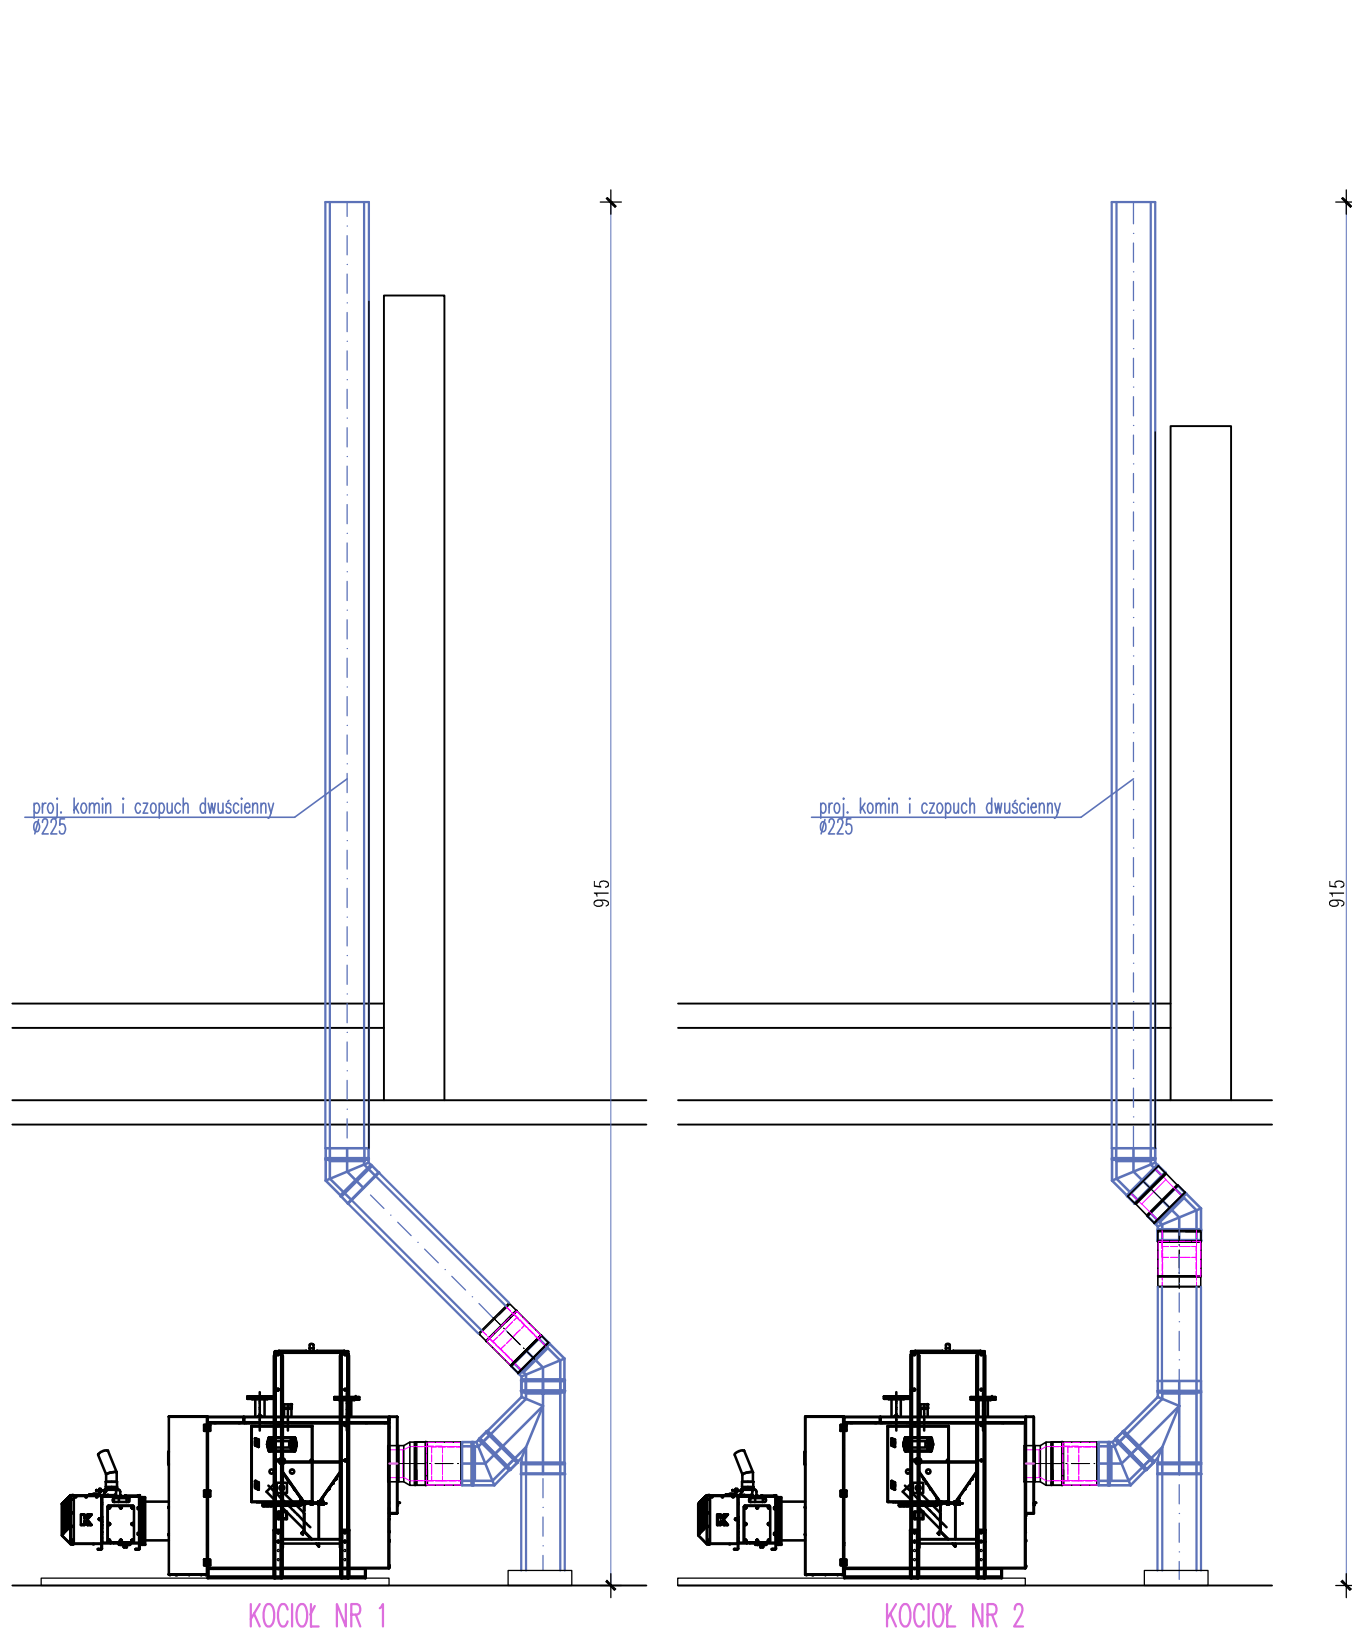

|   |   |                                                |                                             |
|---|---|------------------------------------------------|---------------------------------------------|
| <b>bpbw</b> BIURO PROJEKTÓW "BPBW" Sp. z o.o.<br>10-448 OLSZTYN, UL.GŁOWACKIEGO 28<br><small>Projektujemy od 1957 roku.</small> PRAWA AUTORSKIE ZASTRZEŻONE |   |                                                |                                             |
| OBIEKT: TERMOMODERNIZACJA ZESPOŁU SZKÓŁ w CZERWONCE   |   |                                                | SKALA: 1:50                                 |
| ADRES: CZERWONKA 15 gm. BISKUPIEC   |   |                                                | BRANŻA: SANITARNA                           |
| PRZEDMIOT RYSUNKU: KOTŁOWNIA - PRZEWODY SPALINOWE   |   |                                                | DATA: 01.2017                               |
| PROJEKTOWAŁ   | mgr inż. Barbara Otulak<br><small>Specjalność instalacyjna w zakresie sied. instalacji i urządzeń ciepłych wentylacyjnych, gazowych, wodociagowych i kanalizacyjnych</small> | UPRAWNIENIA<br><small>WAM/0126/POOS/06</small> | PODPIS                                      |
| OPRACOWAŁ   | mgr inż. Kowalczuk Patryk   | -----                                          |                                             |
| SPRAWDZIŁ   | mgr inż. Karol Kondratowicz<br><small>Specjalność instalacji i urządzeń sanitarnych</small>                                                                                  | 132/69/OL                                      |                                             |
|   |   |                                                | NR. ZLECENIA: P/3878/S<br>NR. RYSUNKU: S-11 |