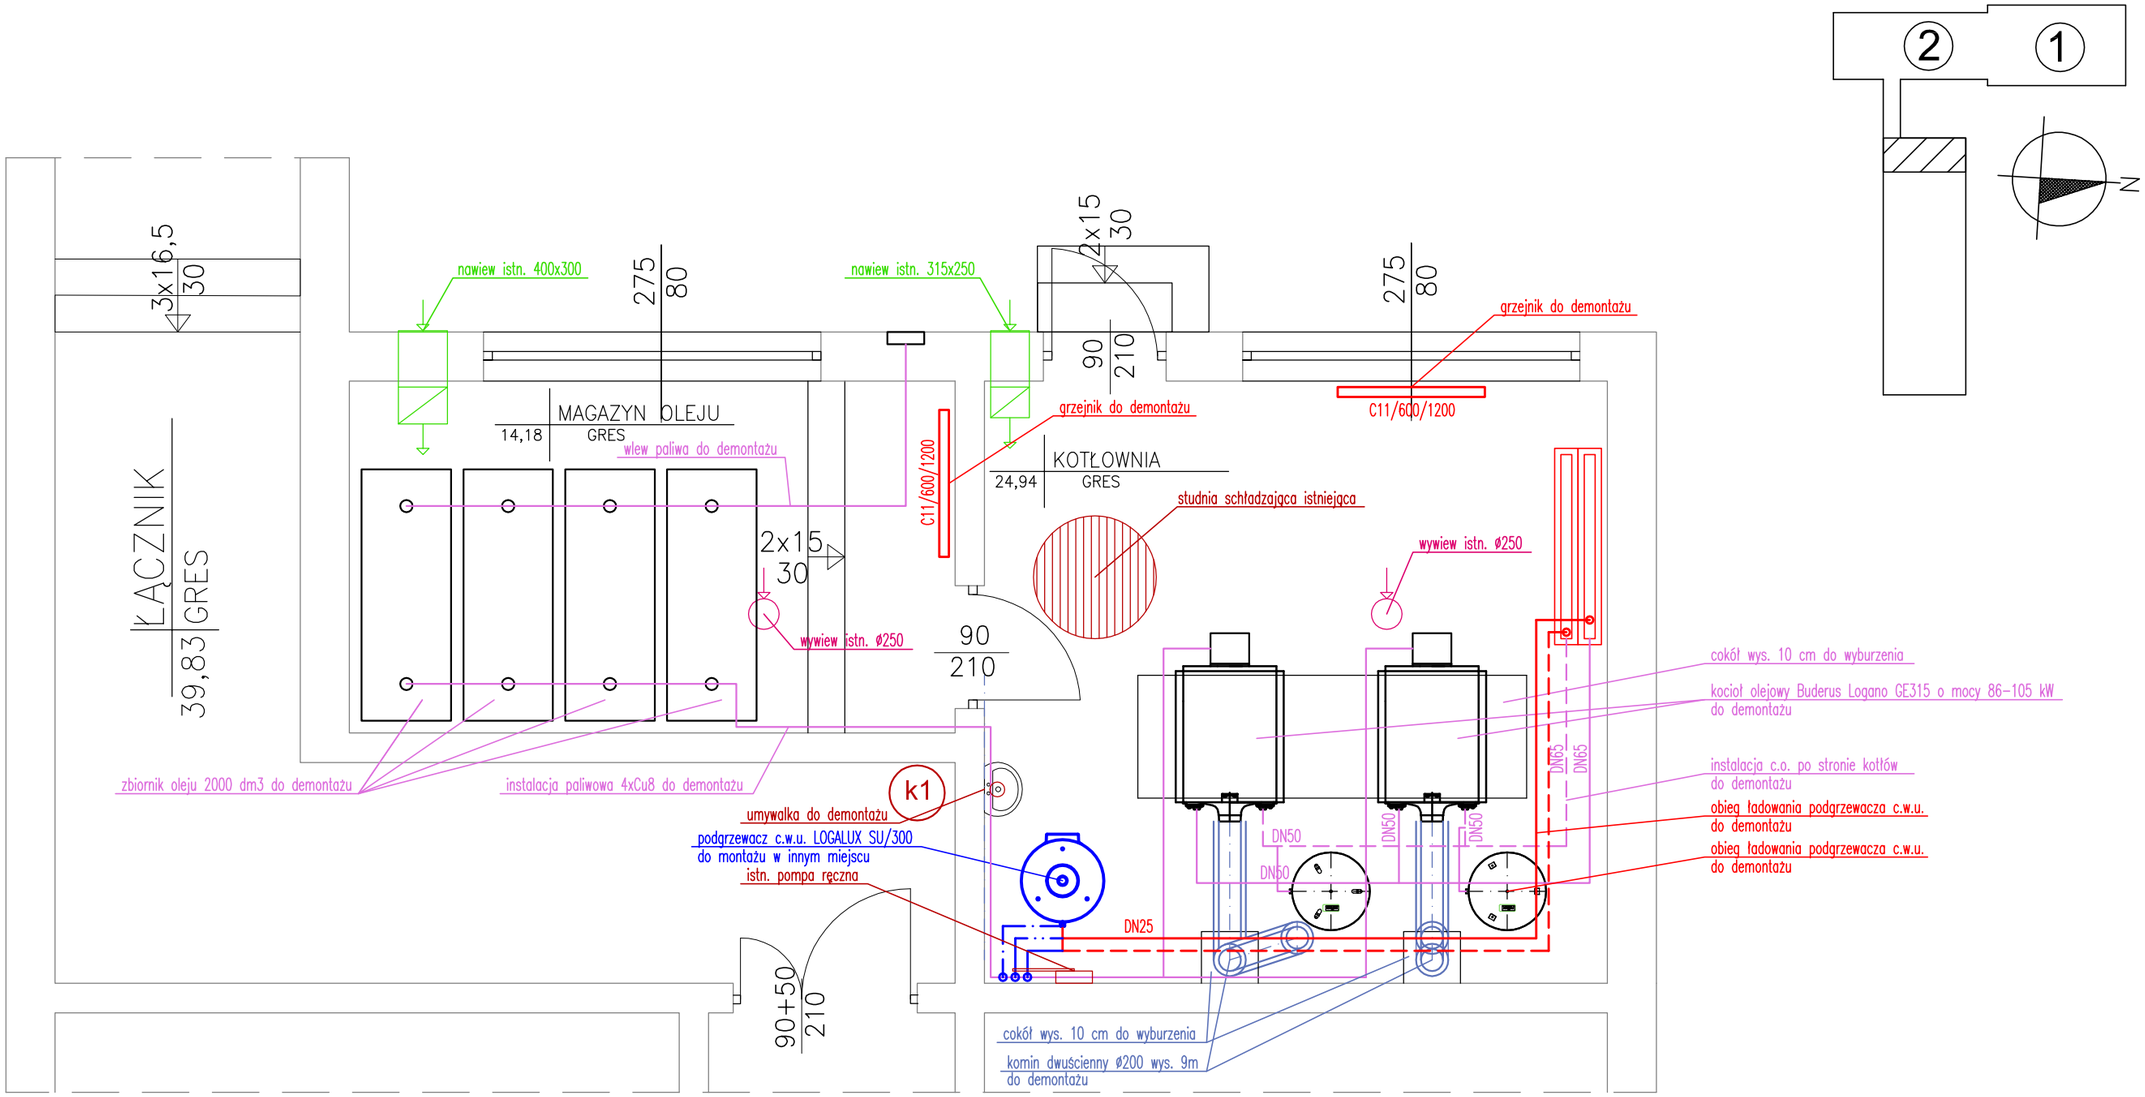

RZUT PARTERU 1:50

BIURO PROJEKTÓW "BPBW" Sp. z o.o.
10-448 OLSZTYN, UL.GŁOWACKIEGO 28
bpbw — Projektujemy od 1957 roku.
PRAWA AUTORSKIE ZASTRZEŻONE

OBIEKT: TERMOMODERNIZACJA ZESPOŁU SZKÓŁ w CZERWONCE				SKALA: 1:50
ADRES: CZERWONKA 15 gm. BISKUPIEC				BRANŻA: SANITARNA
PRZEDMIOT RYSUNKU: RZUT PARTERU-ZAKRES DEMONTAŻU KOTŁOWNI				DATA: 01.2017
PROJEKTOWAŁ	mgr inż. Barbara Otulak Specjalność instalacyjna w zakresie sieci, instalacji i urządzeń cieplnych, wentylacyjnych, gazowych, wodociągowych i kanalizacyjnych	UPRAWNIENIA WAM/0126/POOS/06	PODPIS	NR. ZLECENIA: P/3878/S
OPRACOWAŁ	mgr inż. Kowalczuk Patryk	----------		NR. RYSUNKU
SPRAWDZIŁ	mgr inż. Karol Kondratowicz Specjalność instalacji i urządzeń sanitarnych	132/69/OL		S-4