

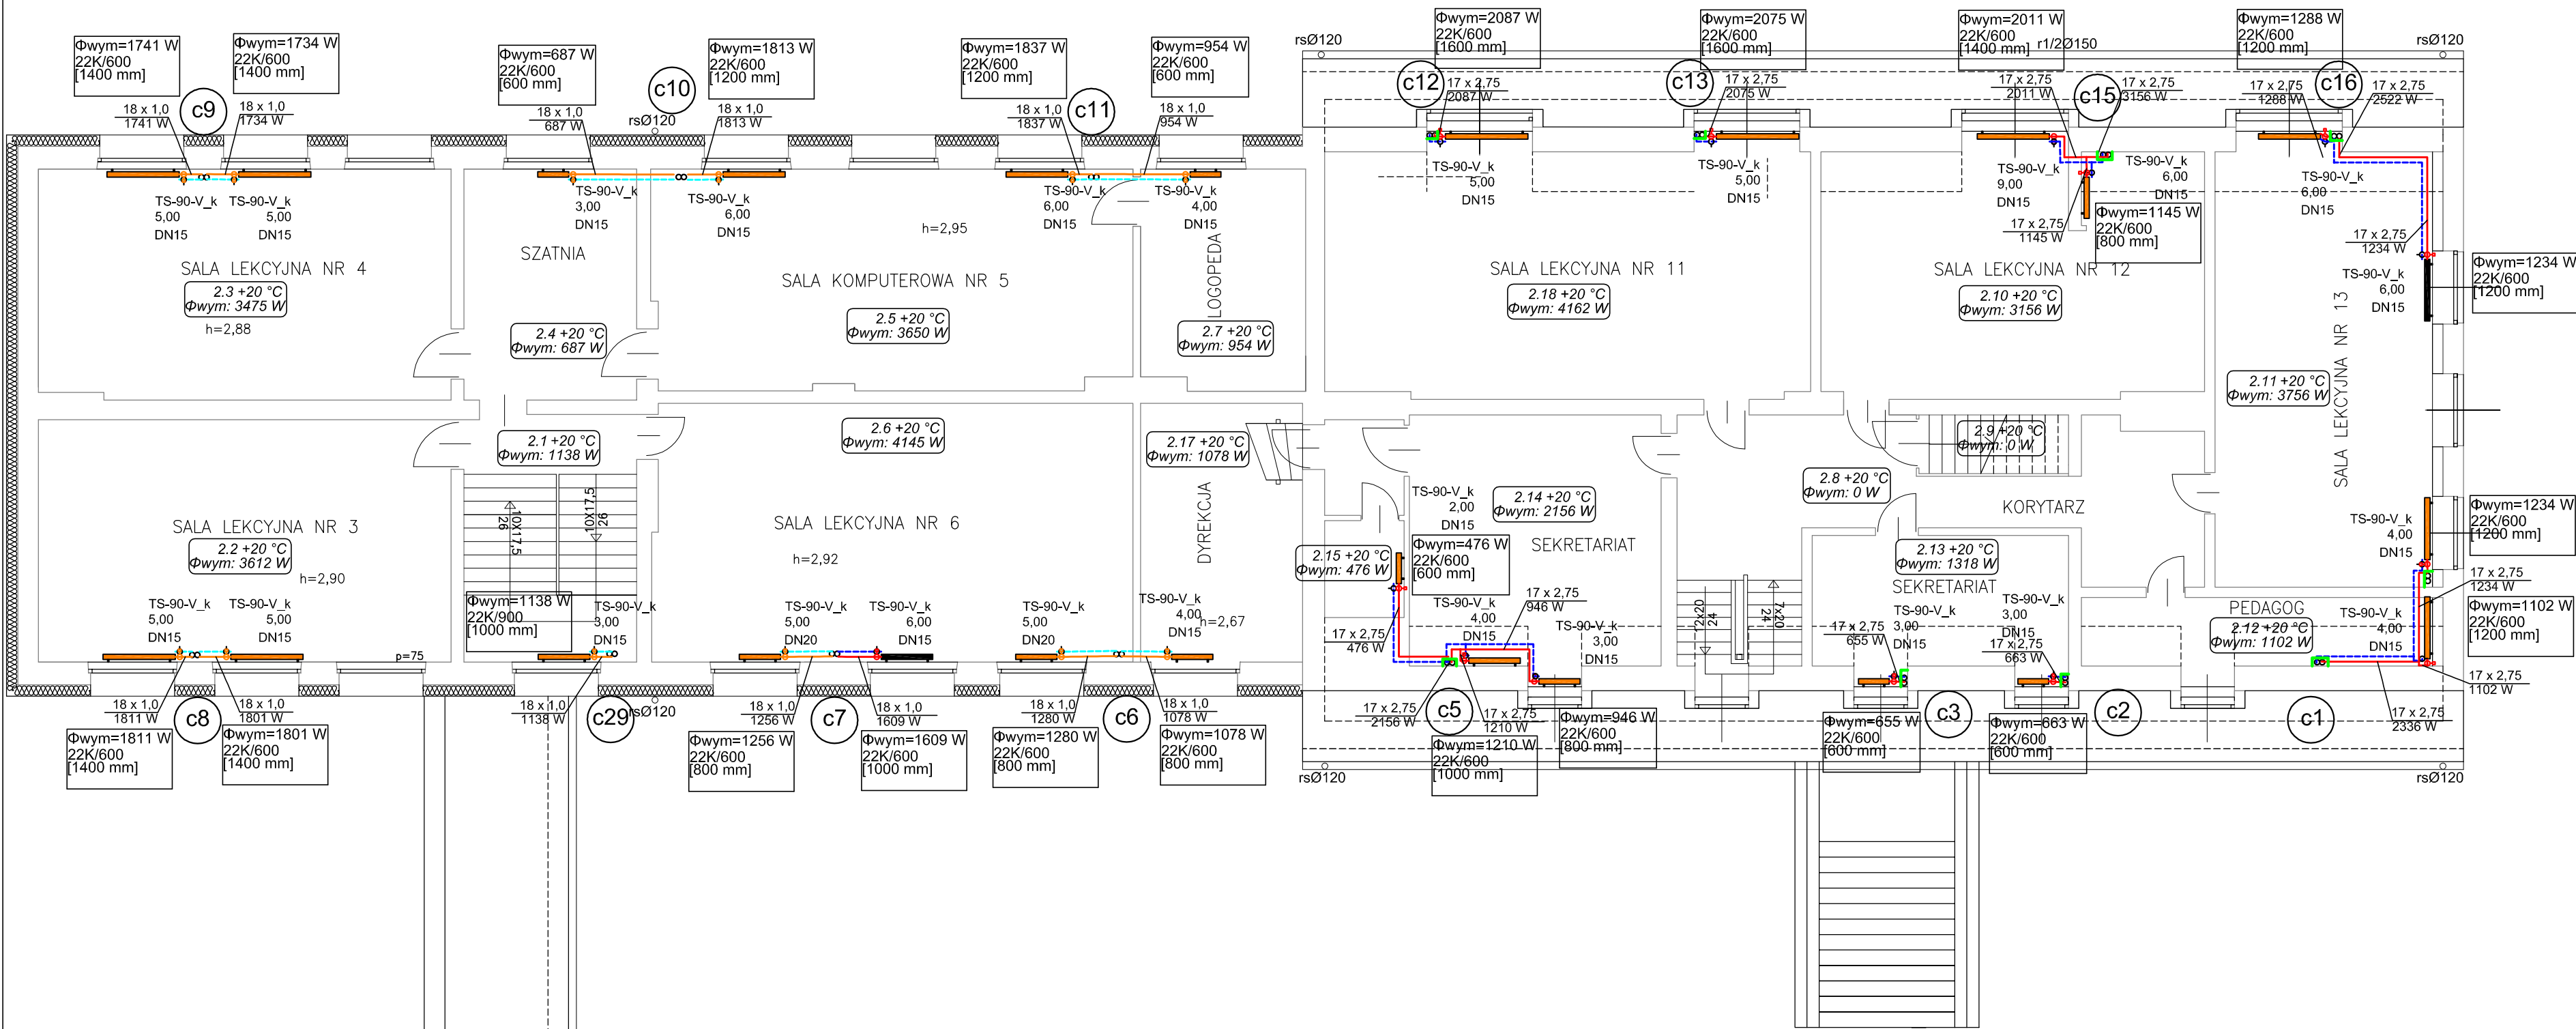


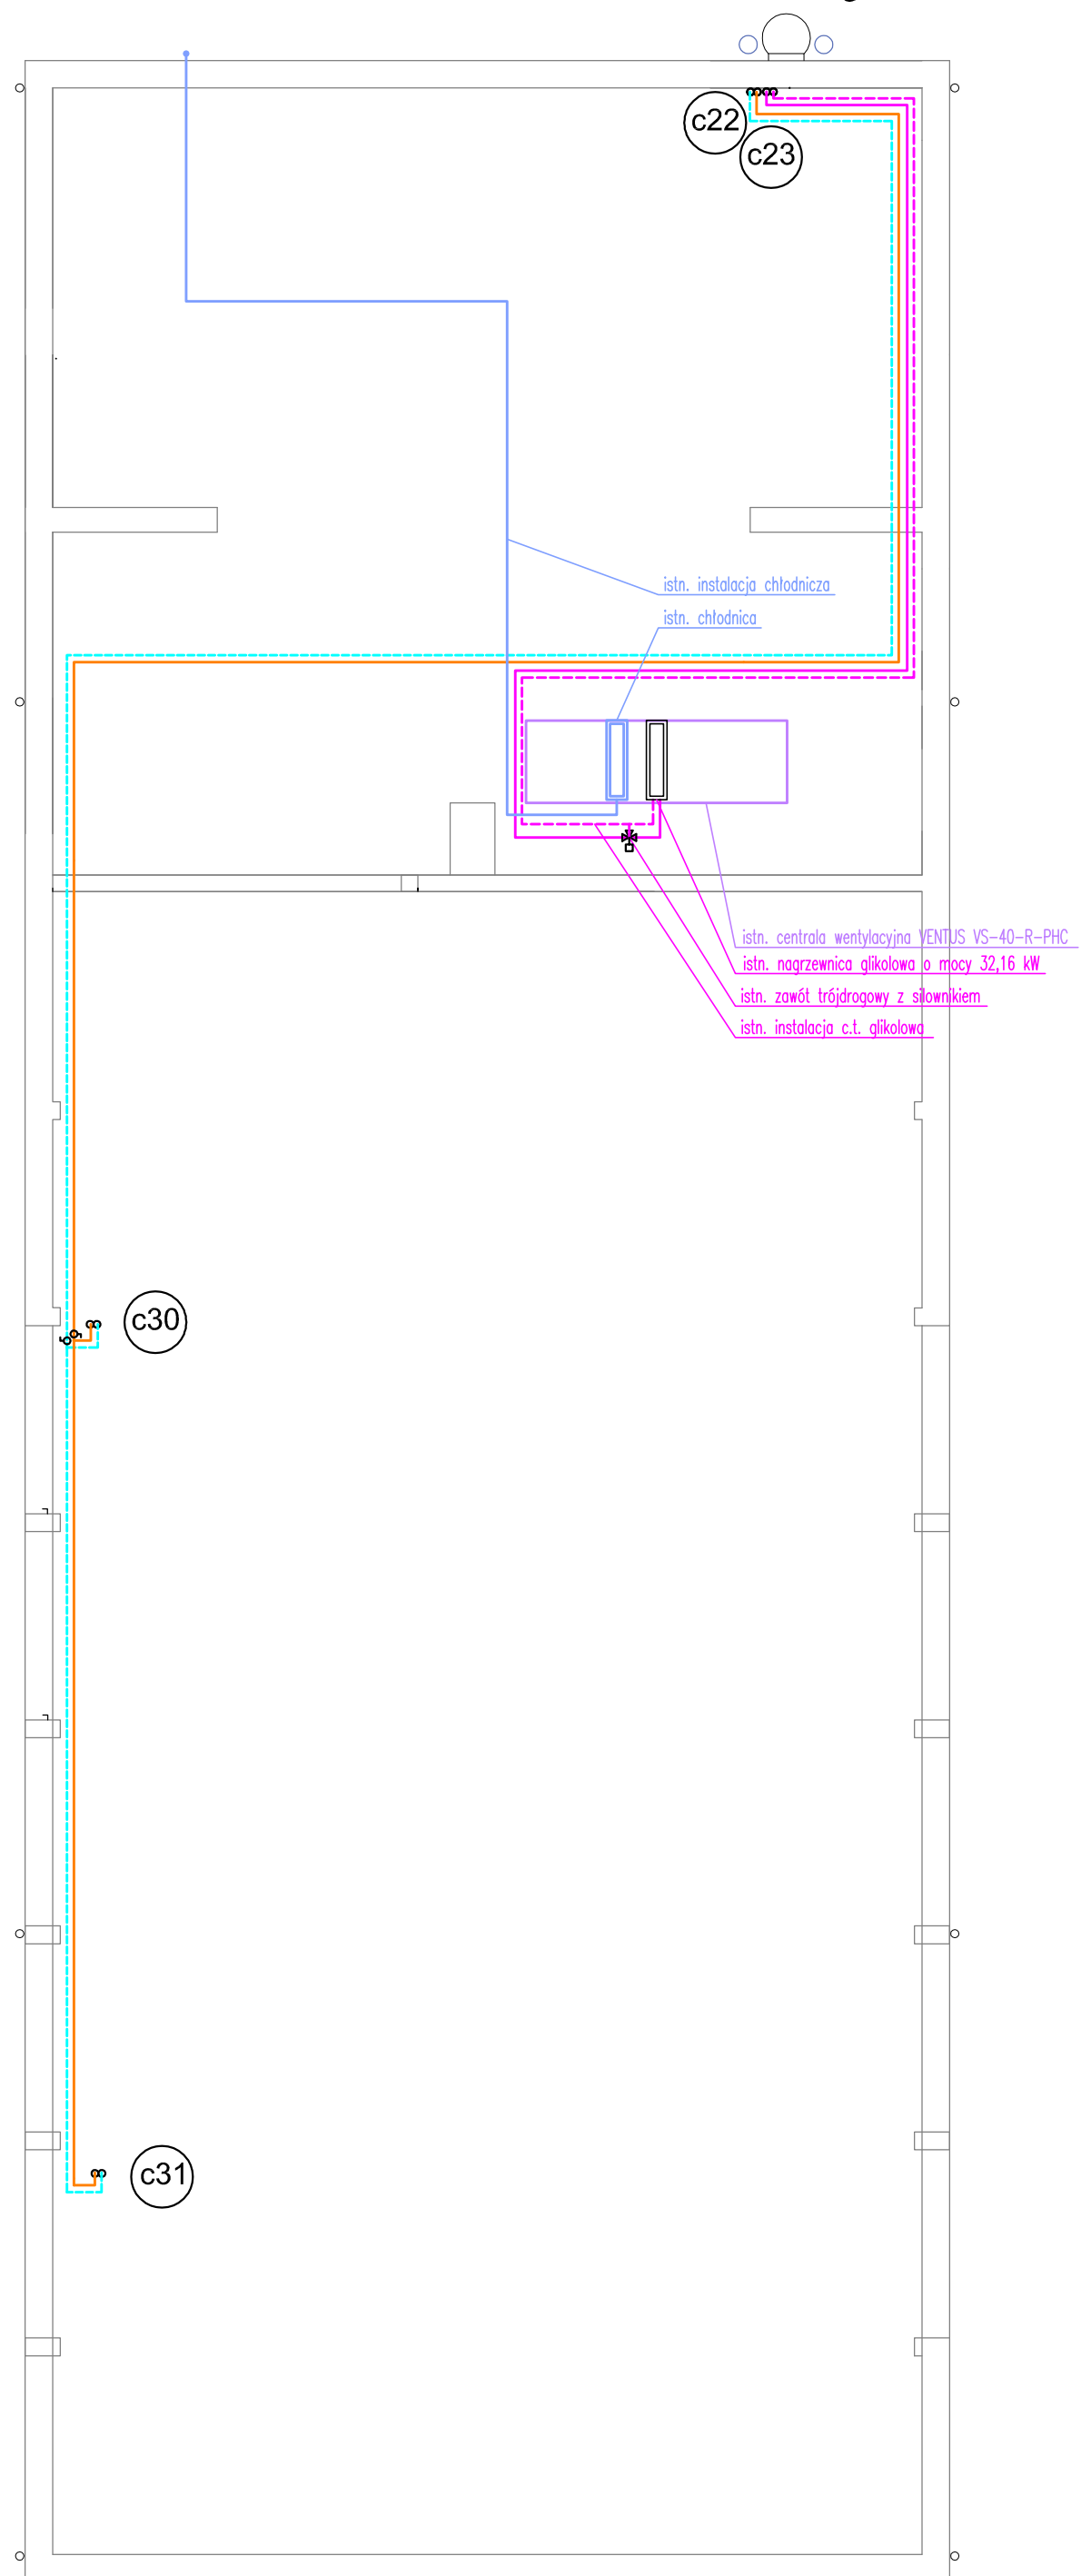


RZUT PODDASZA NAD SALĄ 1:100

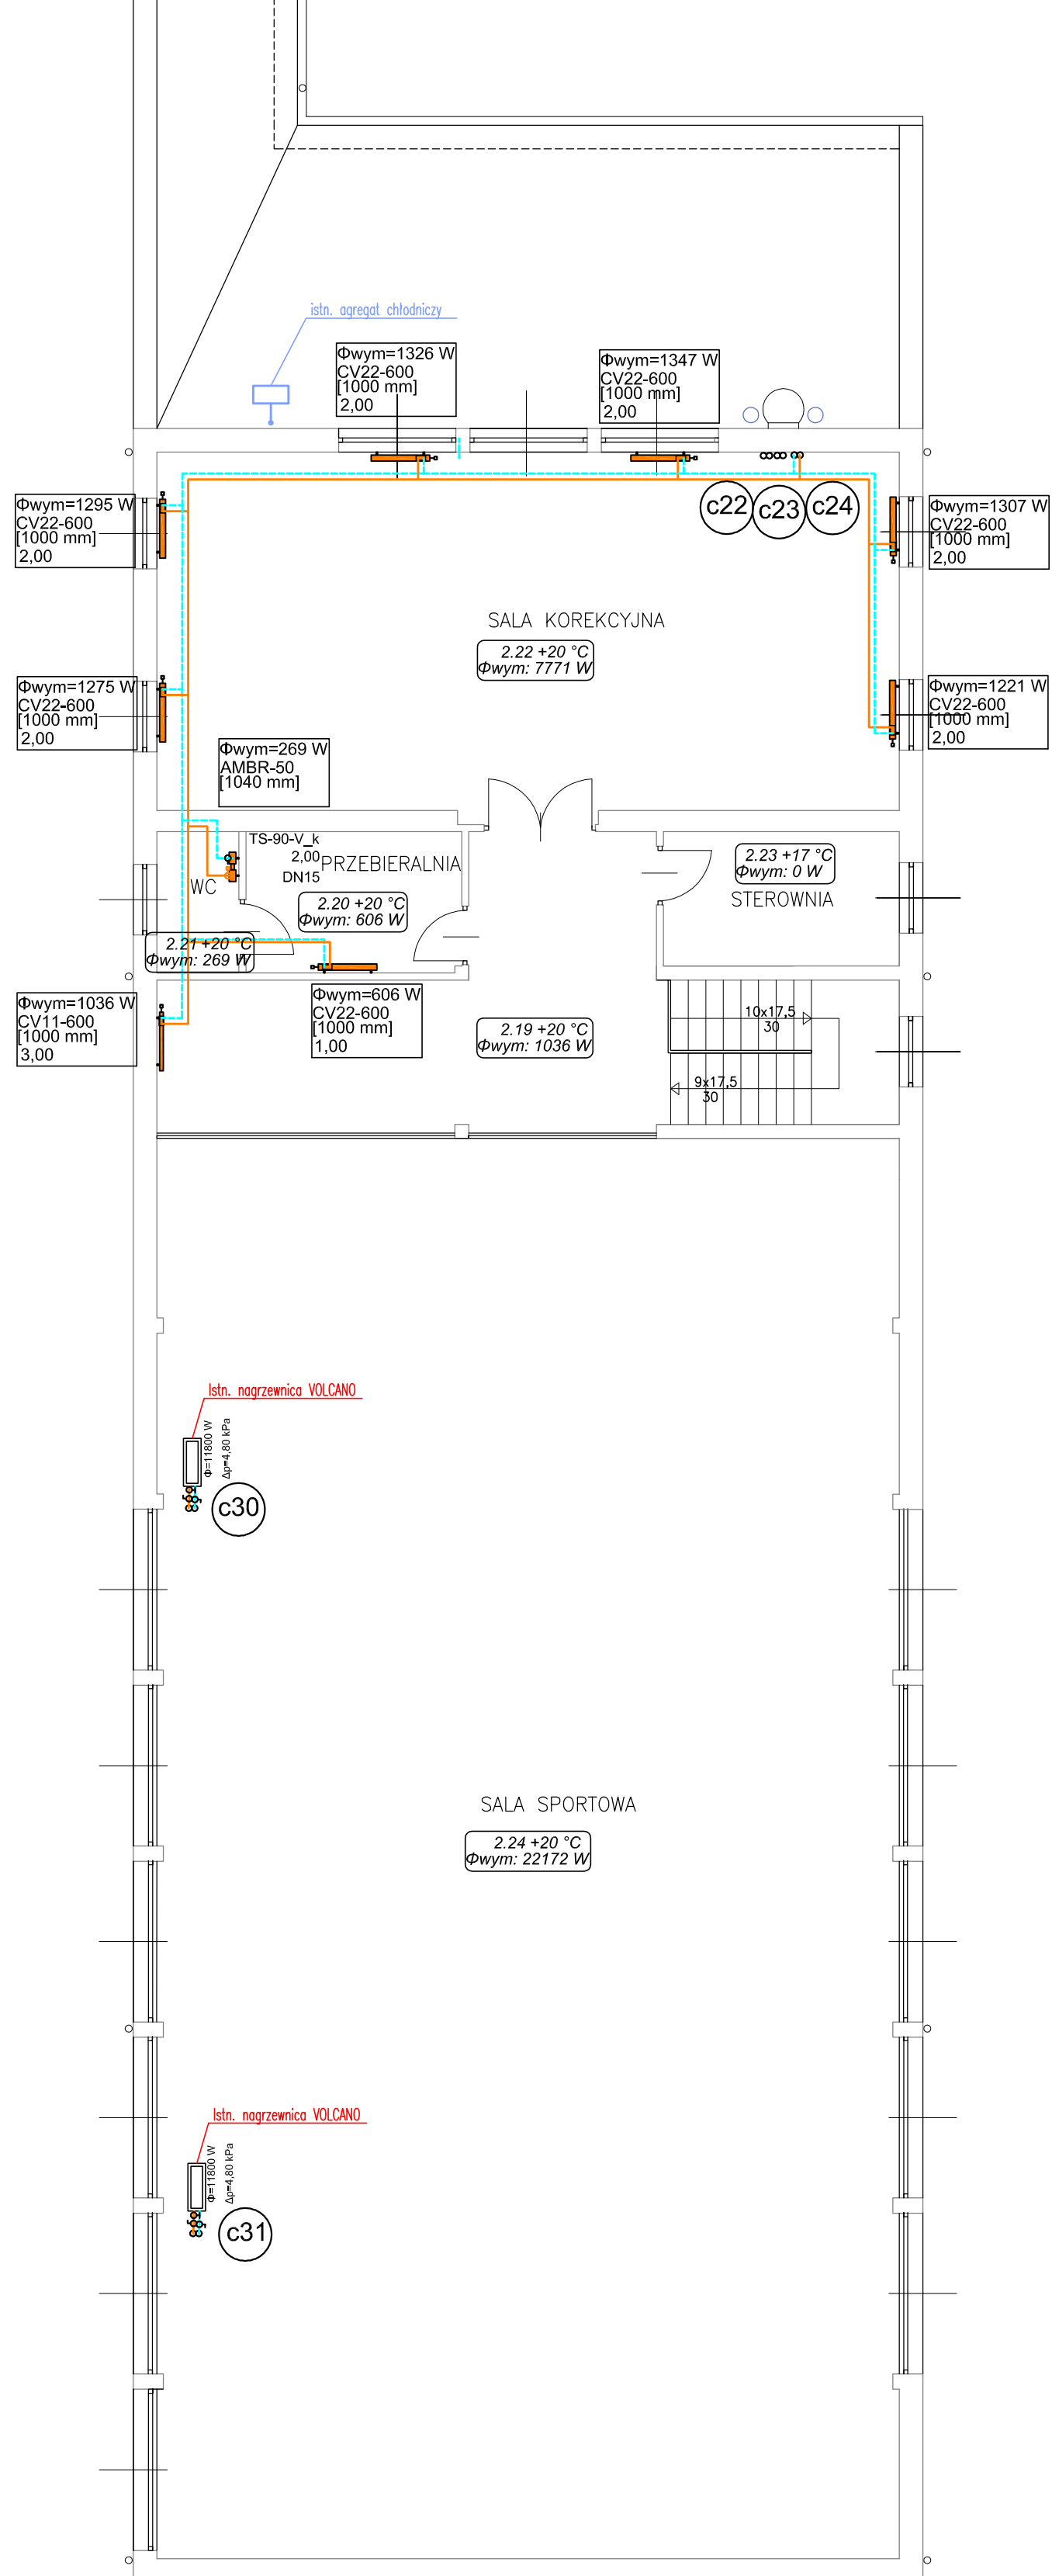

RZUT PARTERU 1:100

OZNACZENIA
przewody instalacji c.o. istniejące
przewody instalacji c.o. projektowane
grzejnik istniejący
grzejnik projektowany
projektowana obudowa pionów c.o.

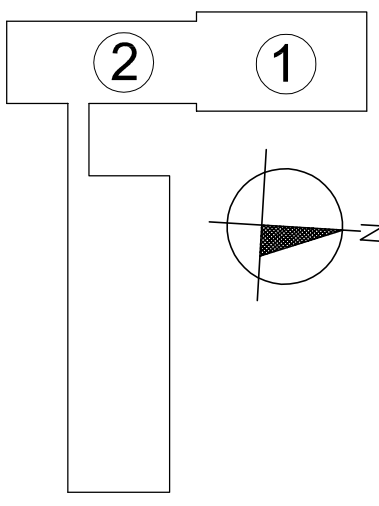

bpbw BIURO PROJEKTÓW "BPBW" Sp. z o.o. 10-448 OLSZTYN, UL. GŁOWACKIEGO 28 Projektujemy od 1957 roku		PRAWA AUTORSKIE ZASTRZEŻONE	
OBIEKT:	TERMOMODERNIZACJA ZESPOŁU SZKÓŁ w CZERWONCE	SKALA:	1:100
ADRES:	CZERWONKA 15 gm. BISKUPIEC	BRANŻA:	SANITARNIA
PRZEDMIOT RYSUNKU:	RZUT PIĘTRA-INSTALACJA C.O.	DATA:	01.2017
PROJEKTOWAŁ:	mgr inż. Barbara Otulak Specjalność: instalacja w zakresie sieci instalacji urządzeń do ogrzewania, wentylacji, gazowych, wodogazowych i kanalizacyjnych	UPRAWNIENIA:	PODPIS
OPRACOWAŁ:	mgr inż. Kowalczak Patryk		
SPRAWDZIŁ:	mgr inż. Karol Kondratowicz Specjalność: instalacja i urządzenia sanitarnych		
			P/3878/S
			NR. RYSUNKU
			S-7