



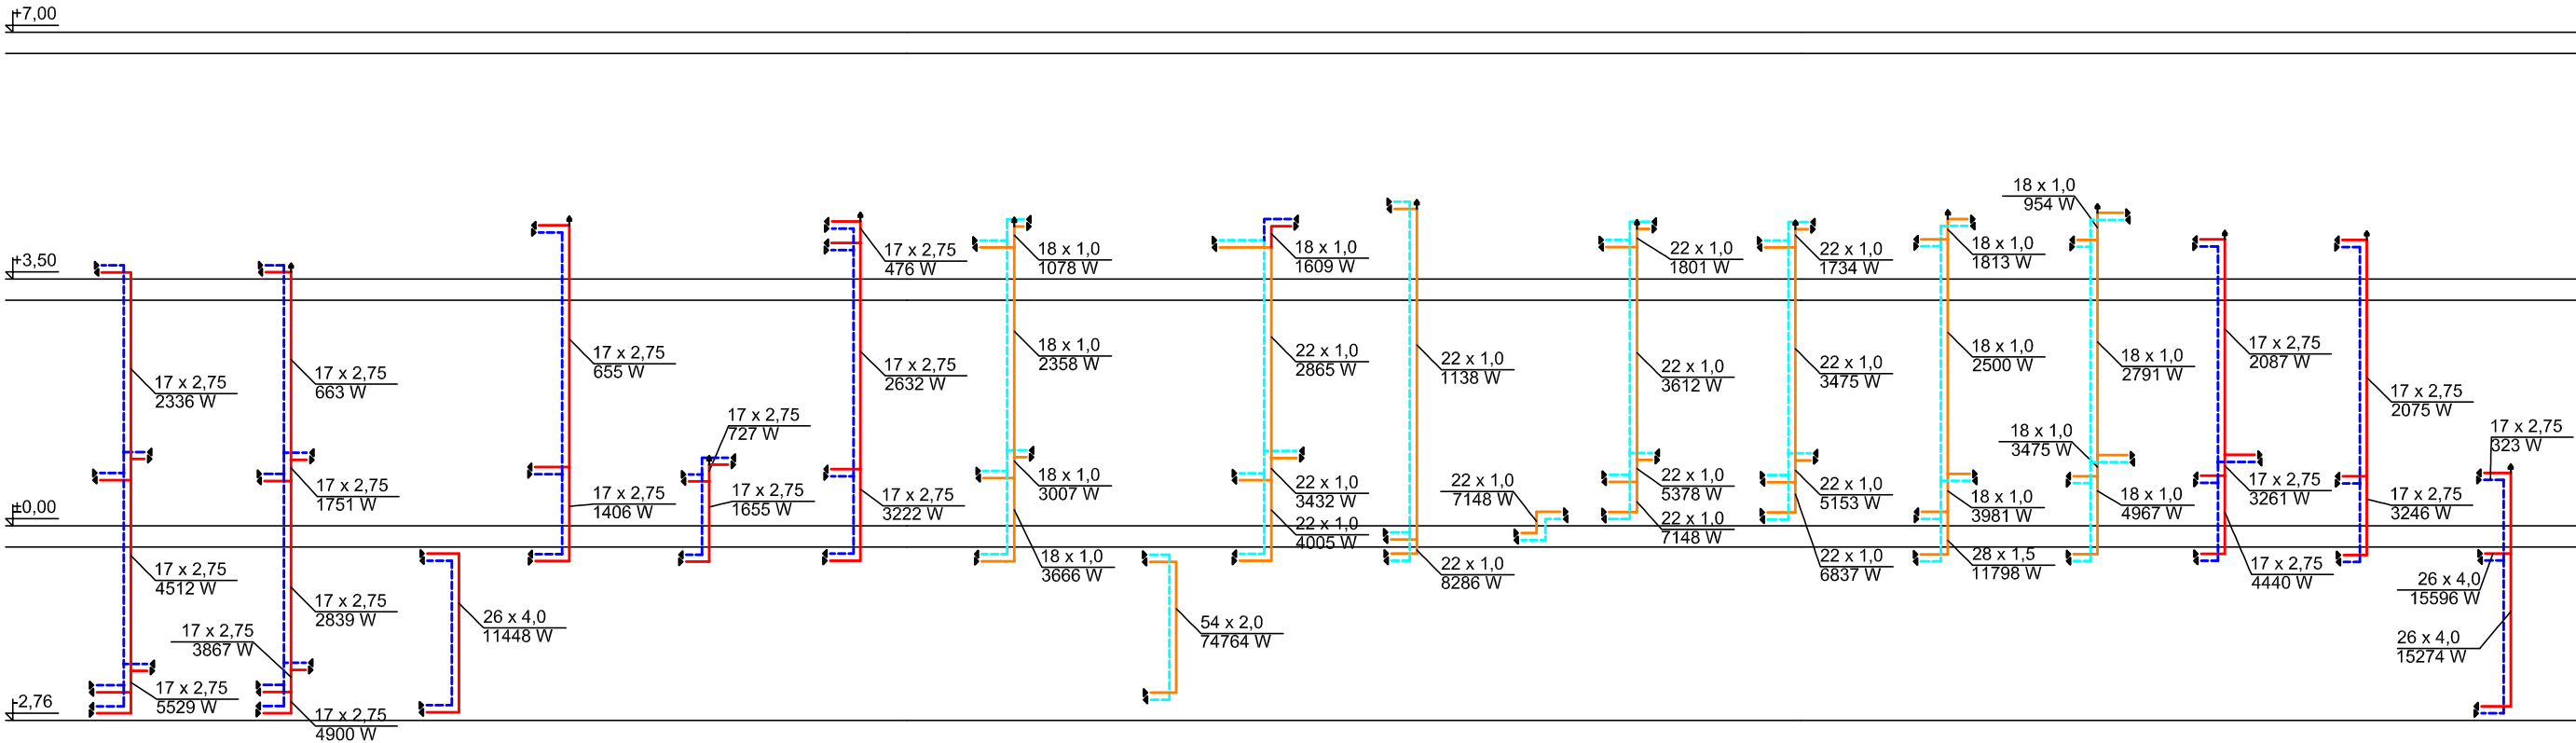

c1 c2 c26 c3 c4 c5 c6 c27 c7 c29 c33 c8 c9 c10 c11 c12 c13 c14

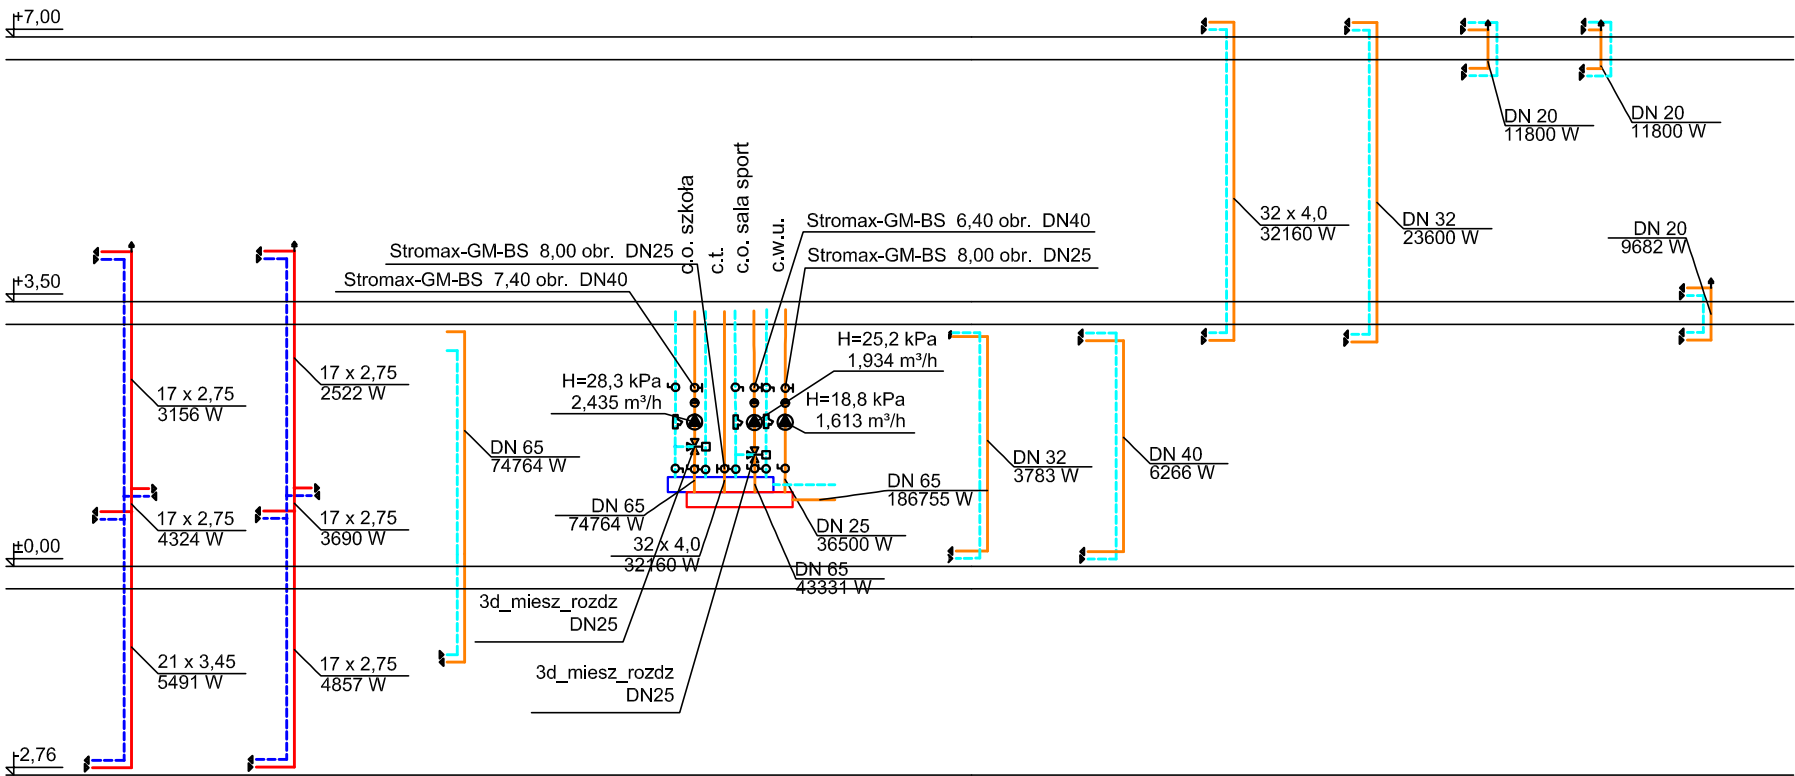

c15 c16 c17 c20 c21 c23 c22 c30 c31 c24

OZNACZENIA
przewody instalacji c.o. istniejące
przewody instalacji c.o. projektowane

bpbw
Projektujemy od 1957 roku.

BIURO PROJEKTÓW "BPBW" Sp. z o.o.
10-448 OLSZTYN, UL.GŁOWACKIEGO 28
PRAWA AUTORSKIE ZASTRZEŻONE

OBIEKT: TERMOMODERNIZACJA ZESPOŁU SZKÓŁ w CZERWONCE		SKALA: 1:100	
ADRES: CZERWONKA 15 gm. BISKUPIEC		BRANŻA: SANITARNA	
PRZEDMIOT RYSUNKU: PIONY C.O.		DATA: 01.2017	
PROJEKTOWAŁ: mgr inż. Barbara Otulak Specjalność instalacyjna w zakresie sieci, instalacji i urządzeń cieplnych, wentylacyjnych, gazowych, wodociagowych i kanalizacyjnych	UPRAWNIENIA: WAM/0126/POOS/06	PODPIS:	NR. ZLECENIA: P/3878/S
OPRACOWAŁ: mgr inż. Kowalczuk Patryk			NR. RYSUNKU: S-8
SPRAWDZIŁ: mgr inż. Karol Kondratowicz Specjalność instalacji i urządzeń sanitarnych	132/69/OL		