


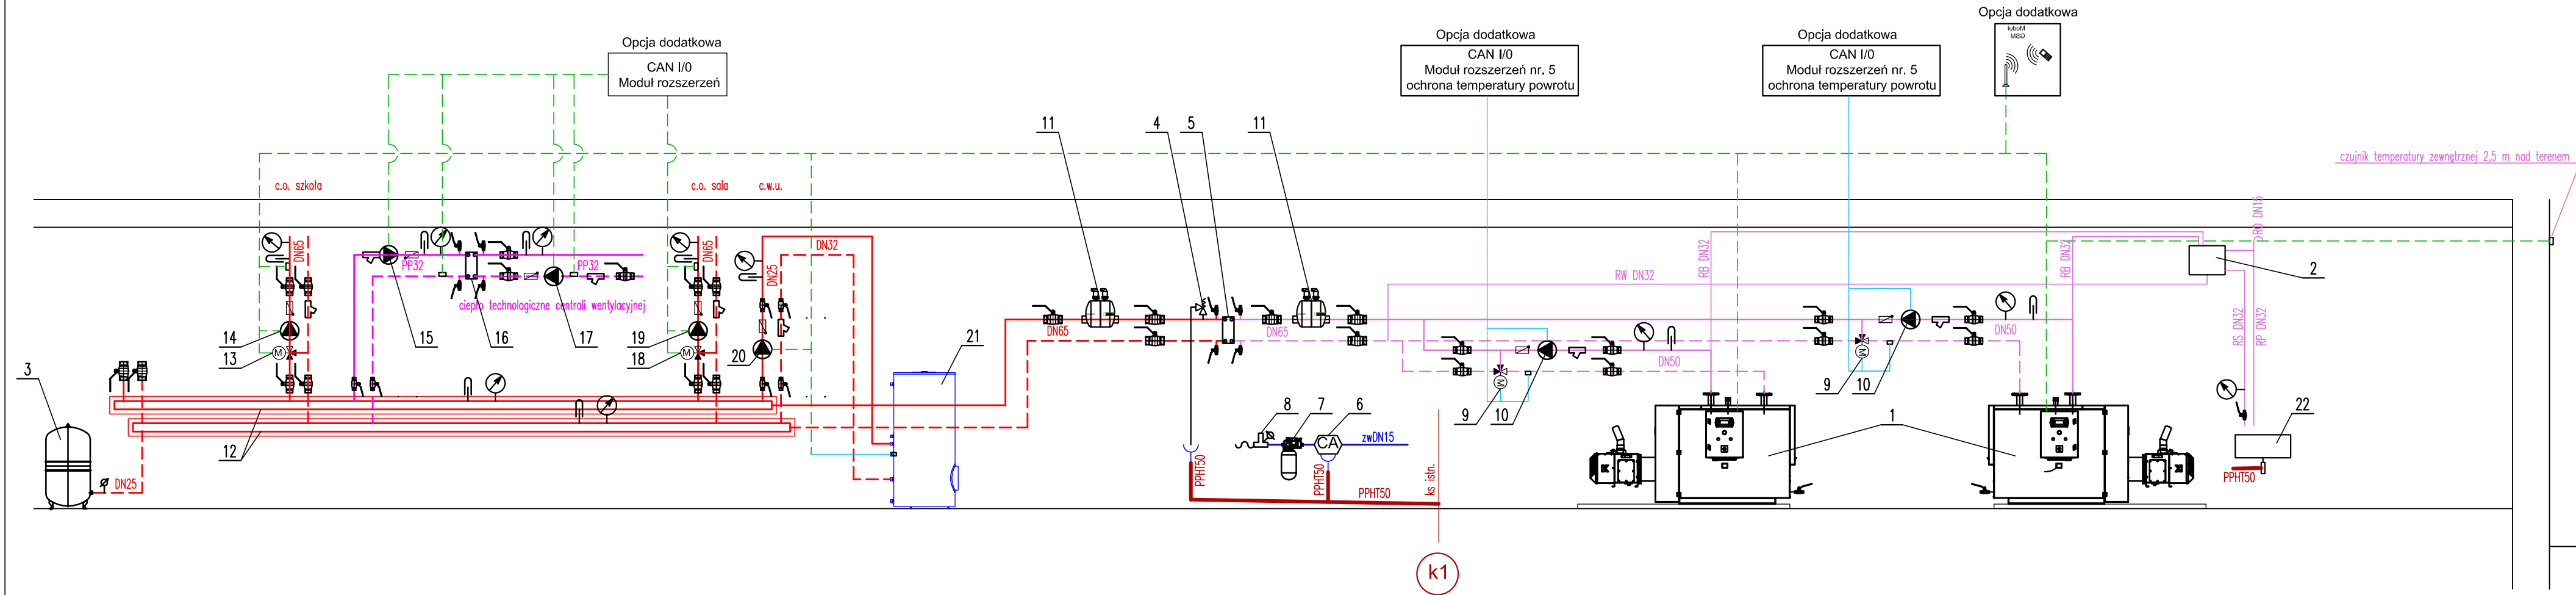

bpbw BIURO PROJEKTÓW "BPBW" Sp. z o.o. 10-448 OLSZTYN, UL.GŁOWACKIEGO 28 Projektujemy od 1957 roku. PRAWA AUTORSKIE ZASTRZEŻONE				
OBIEKT: TERMOMODERNIZACJA ZESPOŁU SZKÓŁ w CZERWONCE				SKALA: -
ADRES: CZERWONKA 15 gm. BISKUPIEC				BRANŻA: SANITARNA
PRZEDMIOT RYSUNKU: SCHEMAT TECHNOLOGICZNY KOTŁOWNI				DATA: 01.2017
PROJEKTOWAŁ	mgr inż. Barbara Otulak Specjalność instalacyjna w zakresie sieci, instalacji i urządzeń ciepłych, wentylacyjnych, gazowych, wodociagowych i kanalizacyjnych	UPRAWNIENIA WAM/0126/POOS/06	PODPIS	NR. ZLECENIA:
OPRACOWAŁ	mgr inż. Kowalczuk Patryk	-----		P/3878/S
SPRAWDZIŁ	mgr inż. Karol Kondratowicz Specjalność instalacji i urządzeń sanitarnych	132/69/OL		NR. RYSUNKU
				S-9